



RZUT POZIOMY

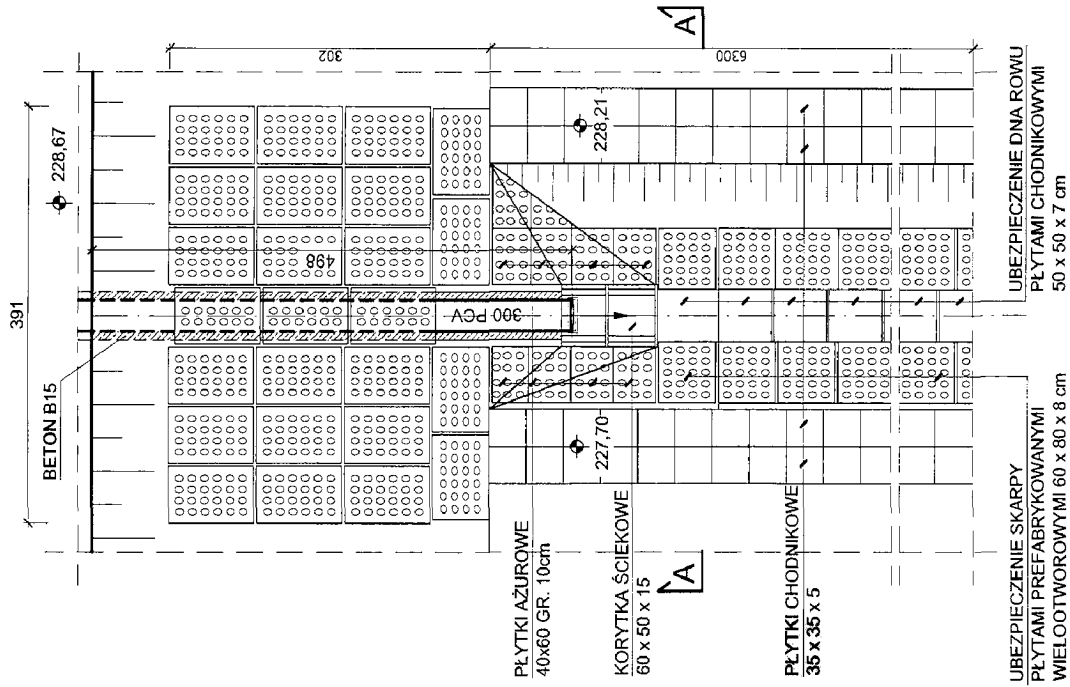

PRZEKRÓJ A-A

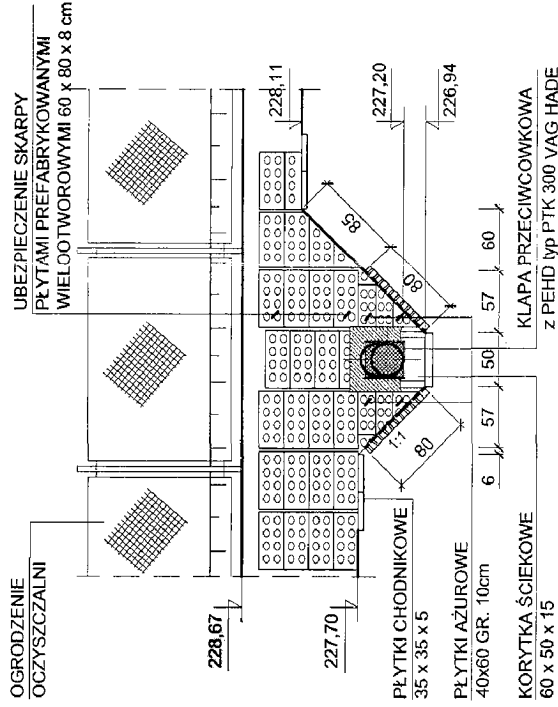

WYLOT ŚCIEKÓW OCZYSZCZONYCH WRAZ Z UMOCNIENIEM KANALU OTWARTEGO SKALA 1:50

inż. **MARIUSZ TOMCZAK**
Upř. bud. do proj. i kier. rob. bud.
bez ograniczeń w specyf. sieci
inst. i urz. wyd. i nadz. techn.
went. i gaz. Nr ewid.: 992001

mgr inż. **Tomasz Koziań**
Uprawnienia budowlane do projektowania
i kierowania robotami budowlanymi bez ograniczeń
w specjalności instalacyjnej w zakresie sieci, instalacji
i urządzeń elektrycznych, cieplnych, gazowych,
wodociągowych i sanitarycznych.
Spółdzielca L. C. M. - L. C. M. - L. C. M. - L. C. M. - L. C. M.
Nr ewid.: MA.P.12006.100.004

Opracował:	Inię i Nazwisko	Data:	Nr uprawnień	Podpis	Inwestor:
mgr inż. Piotr Wariat	Melgorzata Bobek	04.2006			Gmina RADOSZYCE
Projektował:	mgr inż. Tomasz Koziań	04.2006	MAP/0200/WOS/04		Obiekt, adres: Modernizacja i rozbudowa oczyszczalni ścieków w m. RADOSZYCE ul. Rewolucyjnej 3042, 3045, 3046, 3047, 3048, 3049, 3050, 3051, 3055/1, 7406, 3052, 3053, 3054, 319/1
Sprawdził:	mgr inż. Mariusz Tomczak	04.2006	99/2001		

Tytuł rysunku:	Stadium:	Nr rejestracyjny:	Skala:	Nr rysunku:
WYLOT ŚCIEKÓW OCZYSZCZONYCH WRAZ Z UMOCNIENIEM KANALU OTWARTEGO	PROJEKT BUDOWLANY	PR-0122	1:50	RD-13T

BIURO TECHNICZNO - HANDLOWE
37-465 WRONKOW, ul. Dzielniogó 2
tel. (012) 717 11 11, 717 11 12, 717 11 13, 717 11 14
fax. (012) 411 81 18

WYKONANIE PRZEZ AUTORSKI ZESPÓŁ PROJEKTOWY
AUTODESK ARCHITECTURAL DESKTOP 3.3 PL. NUMERY LICENCJI: 700-51058102,
700-51058103, 700-51058104, 700-51058105, 700-51058106, 700-51058107, 700-51058108, 700-51058109, 700-51058110,
700-51058111, 700-51058112, 700-51058113, 700-51058114, 700-51058115, 700-51058116, 700-51058117, 700-51058118, 700-51058119, 700-51058120