ODPROWADZENIE OSADU NADMIERNEGO POMPĄ POWIETRZNĄ PM4

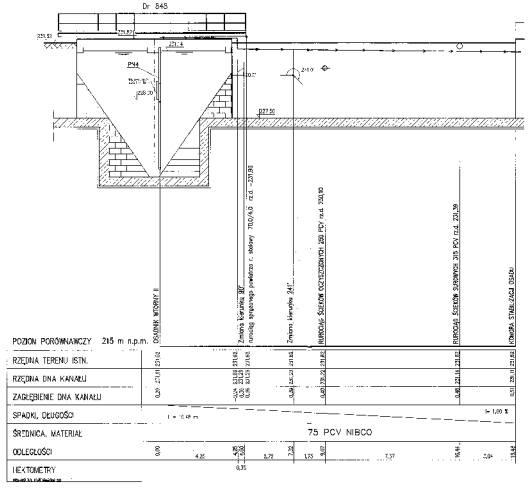

ODPROWADZENIE OSADU NADMIERNEGO POMPĄ POWIETRZNĄ PM2

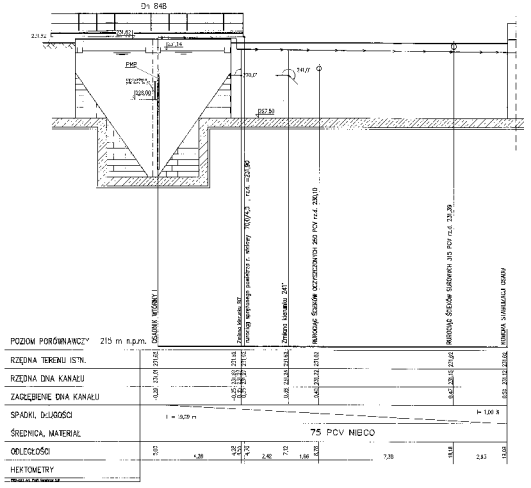

OSAD WSTĘPNY DO STABILIZACJI

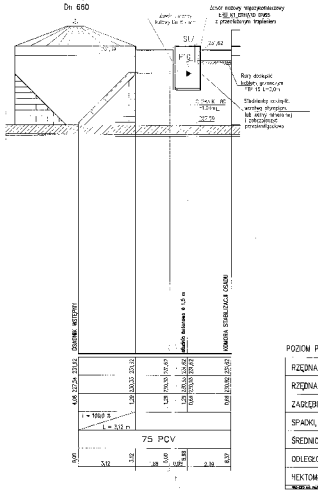

RECYRKULACJA OSADU POMPĄ POWIETRZNĄ PM3

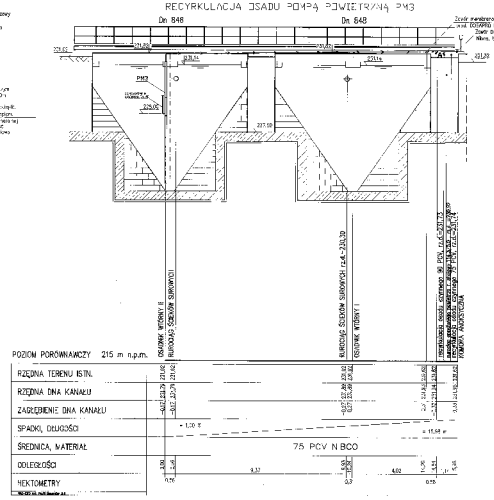

RECYRKULACJA OSADU POMPĄ POWIETRZNĄ PM1

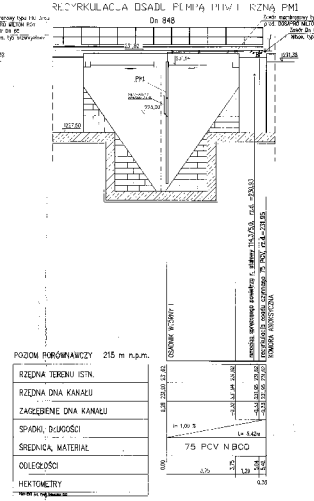

RECYRKULACJA I SPRZĘŻENIE POMPAMI MECHANICZNYMI

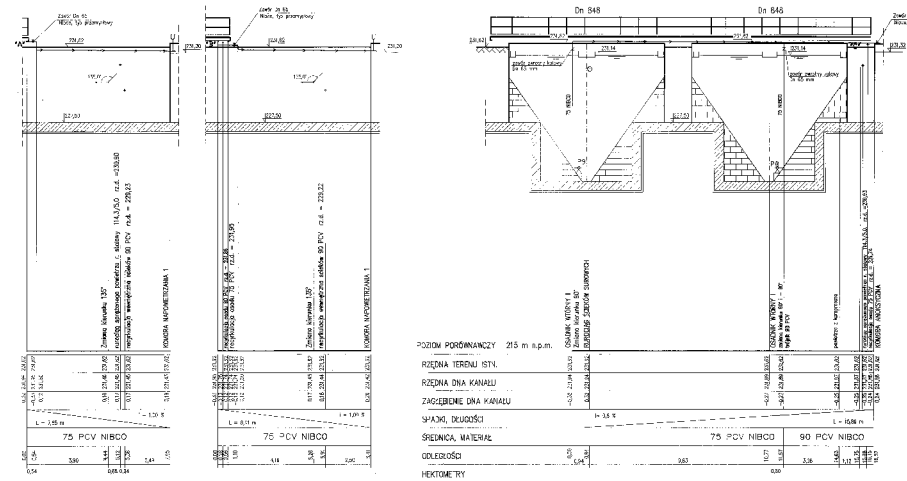

RECYRKULACJA WEWNĘTRZNA SCIEKÓW

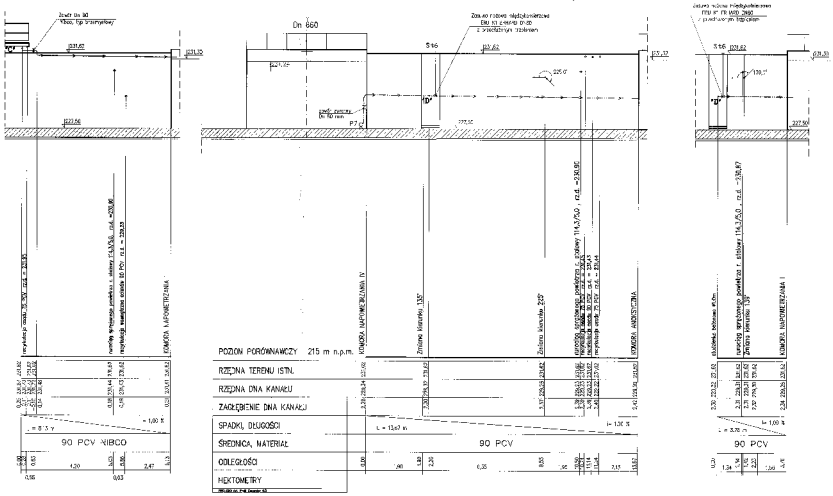

UWAGA!

1. Pompy recyrkulacyjne montowane na stopach sprzęgających Pjelekdelicach
2. W przypadku wykonania zbiorników w wersji zabetonowej wszystkie przejścia przez ściany zbiorników zabezpieczone przejściami szczelnymi typu GPRS Integra Olivloc lub równoważne.

STAROSTWO POWIATOWE
w KOŚCIELCU
Wydział Rozwoju
Powiatu

PROFILE PRZEZ RUROCIĄGI
TECHNOLOGICZNE - cz. III
SKALA 1:100/100

Opracował:	mgr inż. Piotr Wenet	64.2306	
	Małgorzata Bizon	64.2306	
Projektował:	mgr inż. Tomasz Kozłek	64.2306	
Sprawdził:	mgr inż.Mariusz Tomczak	64.2306	

Zakład Usług Technicznych
w Kościelcu
ul. Kolejowa 33A, 63-760 KOŚCIELEC
tel. 62 7631 370, 62 7631 371
fax. 62 7631 372