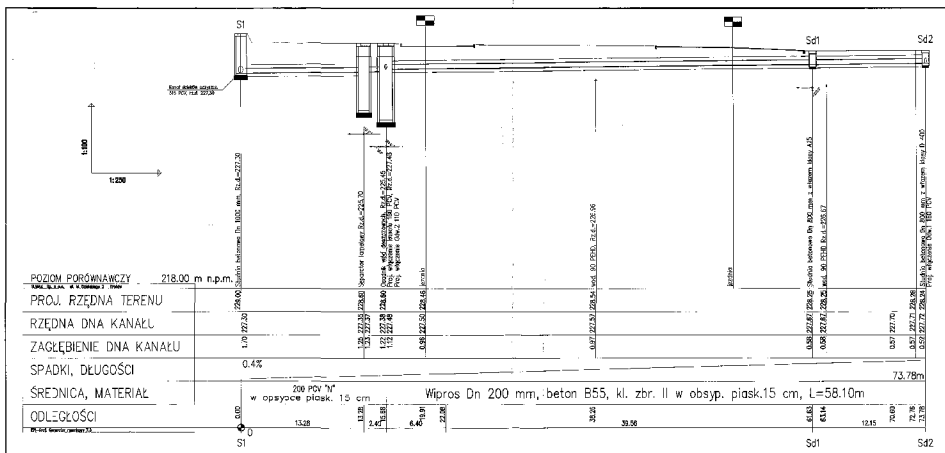

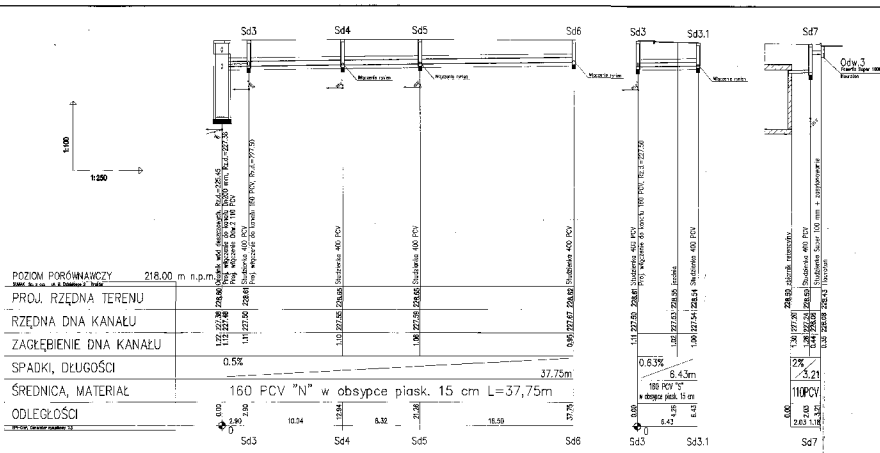

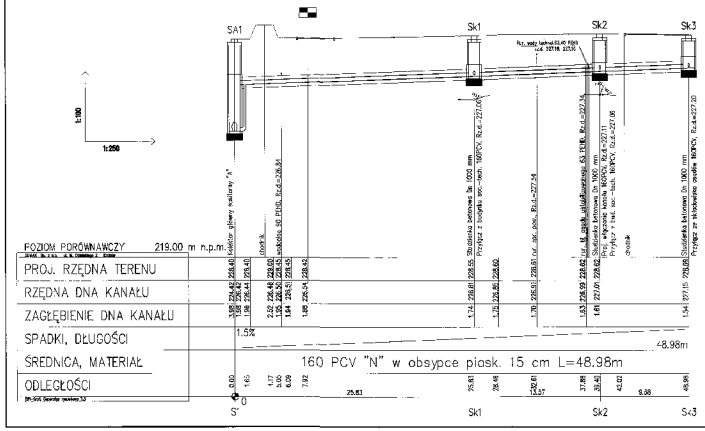

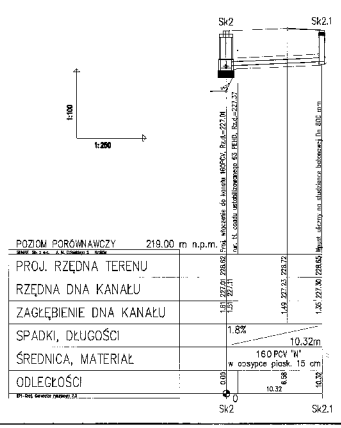

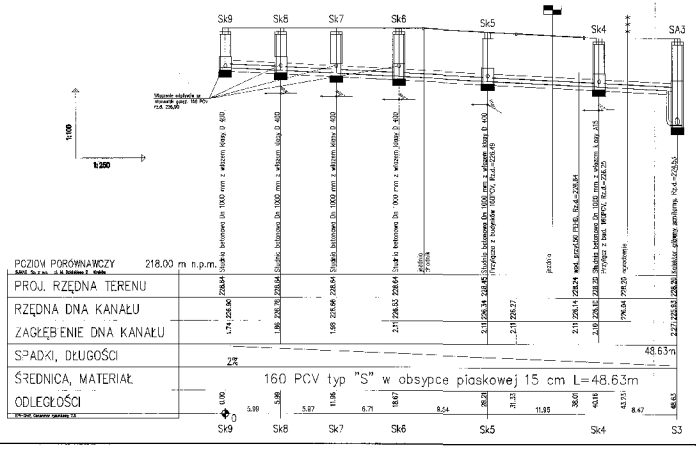

PROFILE PRZEZ RUROCIĄGI KANALIZACJI SANITARNEJ I WÓD OPADOWYCH SKALA 1:100/250

STAROSTWO POWIATOWE
w KOŁOBRZEGU
Wydział Budownictwa i Gospodarki Przestrzennej
26-200 Końskie, ul. Sienkiewicza 2

inż. MARIUSZ TOMCZAK
Upr. bud. do projektowania bez ograniczeń
wpis. i ucz. PIIB/MAŁ/0000/00
wpis. i ucz. PIIB/SAN/0000/00

mgr inż. Tomasz Kozieł
do projektowania i kierowania robotami budowlanymi w zakresie bez ograniczeń w specjalności instalacyjnej w zakresie sieci, instalacji i urządzeń cieplnych, wentylacyjnych, gazowych, wodociągowych i kanalizacyjnych, specjalizacja techn.-budowlana: inżynieria środowiska
Nr ewid.: MAZ/0000/POOO/00

	Imię i Nazwisko	Data	Nr uprawnień	Podpis
Opracował:	mgr inż. Piotr Wenet	04.2006		
	Małgorzata Bolak	04.2006		
Projektował:	mgr inż. Tomasz Kozieł	04.2006	MAZ/0000/POOO/00	
Sprawdził:	inż. Mariusz Tomczak	04.2006	SAN/2061	

Inwestor: Gmina RADOSZYCE
Obiekt, adres: Modernizacja i rozbudowa oczyszczalni ścieków w m. RADOSZYCE
Nr ew. działek: 5042, 5045, 5046, 5047, 3545, 3548, 3551, 3561, 3562/1, 7406, 3052, 3053, 3054, 3147/1
Rysunek: PROFILE PRZEZ RUROCIĄGI KANALIZACJI SANITARNEJ I WÓD OPADOWYCH

SUMAN Sp. z o.o.
BIURO TECHNICZNO - HANDLOWE
26-652 RADOM, ul. Dzierżkowa 31
tel. (0-48) 613 77 70, 613 65 56
fax (0-48) 613 31 60

Stadium:	Nr rejestracyjny:	Skala:	Nr rysunku:
PROJEKT BUDOWLANY	PR-0122	1:100/250	RD-15/T

Projekt wykonany zgodnie z umową, aktualnymi obowiązującymi przepisami, normami i zasadami wiedzy technicznej. Projektant nie ponosi odpowiedzialności za roboty budowlane wykonane niezgodnie z niniejszym projektem. Projektant nie ponosi odpowiedzialności za roboty budowlane wykonane niezgodnie z niniejszym projektem. Wszelkie prawa autorskie zastrzeżone na podstawie ustawy z dnia 4 lutego 1994 r. o prawie autorskim i prawach pokrewnych (Dz. U. Nr 24, poz. 83 z późn. zm.).