PRZEKRÓJ PODŁUŻNY E-E SKALA 1:50

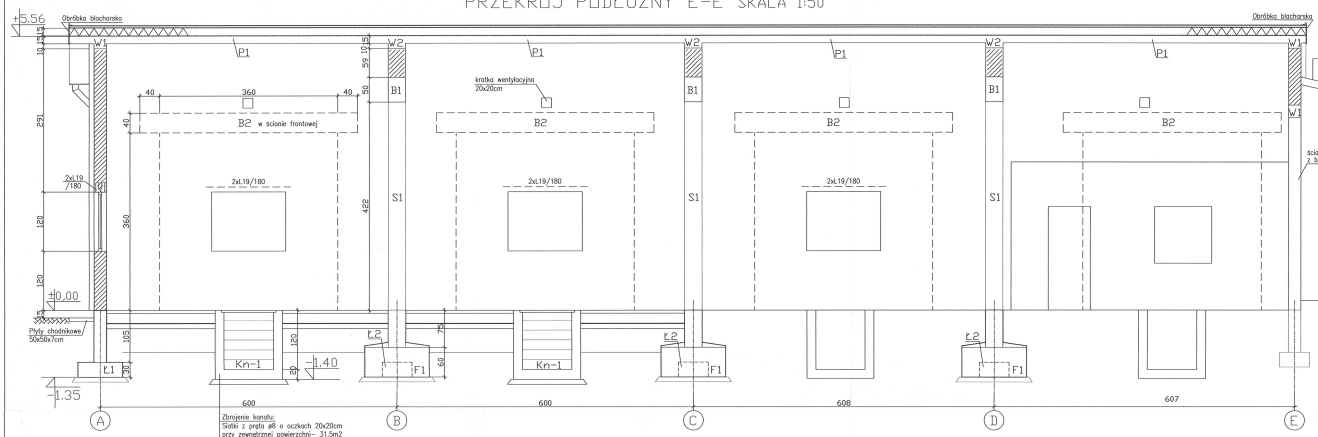

Zbrojenie konstr.:
Siatki z pręta ø6 o oczkach 20x20cm przy zewnętrznej powierzchni- 31.5m2

PRZEKRÓJ POPRZECZNY D-D SKALA 1:50

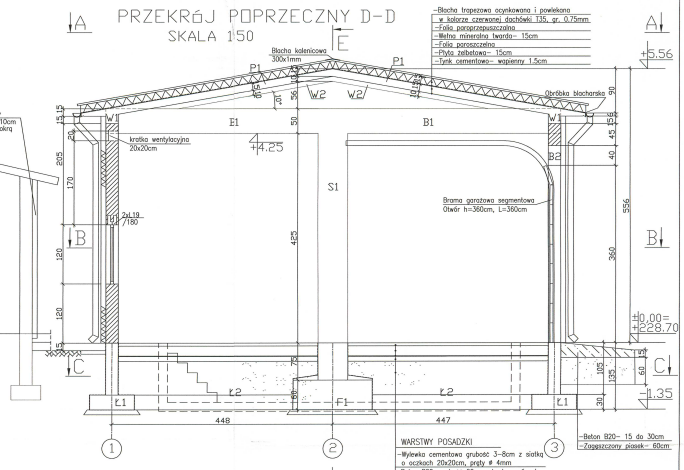

WARSTWY POSADZKI
- Wylewka cementowa grubość 3-8cm z siatką o oczkach 20x20cm, pręty ø 4mm
- Beton B20, grubość 20cm, zbrojony górą i dołem prętami ø10- 20x20cm- 83.0m2
- 2x papa na lepiku
- Chudy beton B7.5, grubość 10cm
- Warstwa zagęszczonego piasku grubości 30cm

- Beton B20- 15 do 30cm
- Zagęszczony piasek- 60cm

STAROSTWO POWIATOWE w KOŃSKICH Wydział Budownictwa i Gospodarki Przestrzennej 26-200 Końskie, ul. Stanisława 2 130

RZUT PŁYTY DACHOWEJ- A-A SKALA 1:50

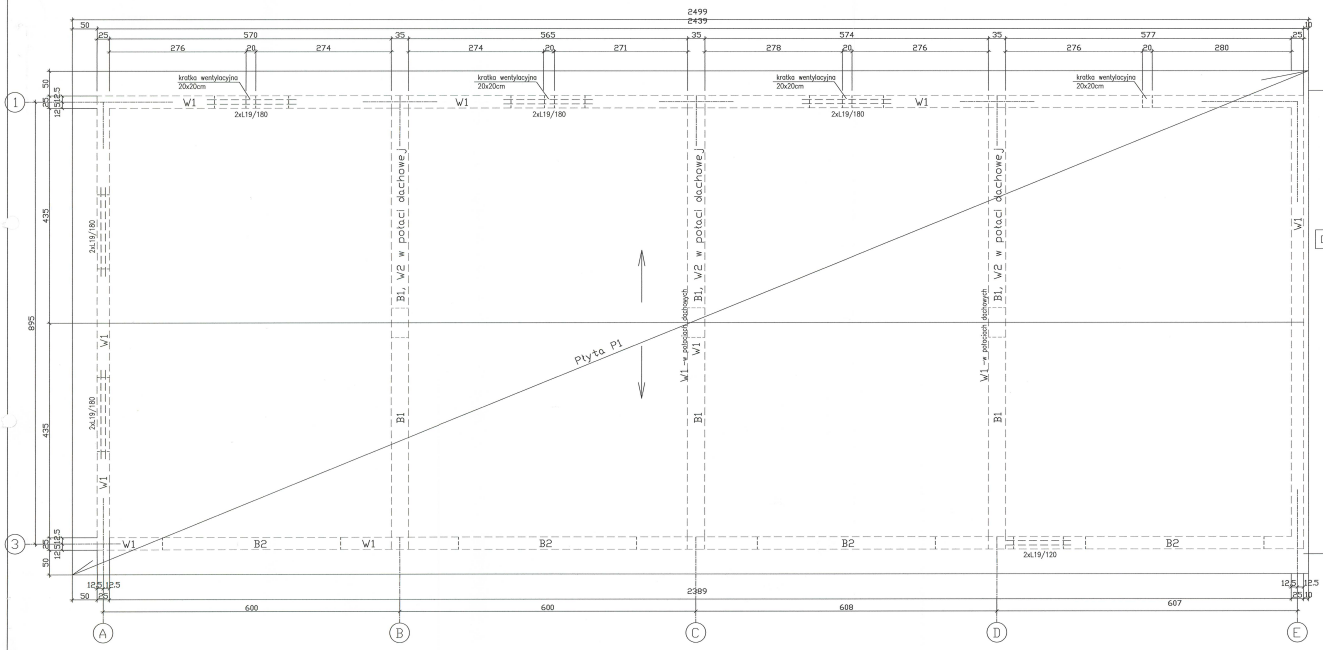

ZESTAWIENIE STOLARKI

SCHEMAT				
OZNACZENIE:		BRAMA	01	Dz-1
WYMIARY W ŚWIETLE OŚCIEŻY	So	3600	1500	1000
	Ho	3600	1200	2100
WYMIARY W ŚWIETLE OŚCIEŻNICY	Ś			
	H			
LEWE	PRAWE			1
RAZEM SZT:		4	5	1
UWAGA:		UCHYLNA lub ROLOWANA	DRZWI PCV SZKLONE 2x	DRZWI ZEWN. PCV

UWAGI:

1. WYMIARY PODANO W CENTYMETRACH.
2. GÓRNE ZBROJENIE ŁAW ZEWNĘTRZNYCH NALEŻY POŁĄCZYĆ ZE SOBĄ METALICZNIE DLA UZYSKANIA UZIOMU.
3. BELKI NADPROŻOWE TYPU "L19" N/150 SZT. 3 N/180 SZT. 12
4. W CZASIE MUROWANIA ŚCIAN ZOSTAWIĆ OTWORY NA ELEMENTY INSTALACJI ZGODNIE Z PROJEKTEM CZĘŚCI TECHNOLOGICZNEJ, ELEKTRYCZNEJ I INSTALACYJNEJ.
5. USYTUOWANIE BUDYNKU WG PROJEKTU TECHNOLOGICZNEGO
6. ROZSTAW OSI PODŁUŻNYCH 1, 2 OSTATECZNIE USTALIĆ NA BUDOWIE W NAWIĄZANIU DO ISTNIEJĄCEGO BUDYNKU

Andrzej Jędrys
Inżynier budownictwa lądowego
Upr. bud. gr. 110/69

Maria Jędrys
Inżynier budownictwa lądowego
Upr. bud. nr 4388/61

POZIOM POROWNAWCZY ±0,00=228.70

	Imię i Nazwisko	Data	Nr uprawnień	Podpis
Projektował:	inż. A. Jędrys	04.2006	110/69	
Sprawdził:	inż. M. Jędrys	04.2006	4388/61	

Inwestor: Gmina RADOSZYCE

Obiekt, adres: Modernizacja oczyszczalni ścieków ECOLO-CHEF w m. RADOSZYCE

Tytuł rysunku: STAN PROJEKTOWANY BUDYNKU GARAŻU 4-STANOWISKOWEGO- PRZEKROJE POPRZECZNE, RZUT PŁYTY DACHOWEJ

SUMAX Spółka z o.o.
BIURO TECHNICZNO - HANDLOWE
31-495 KRAKÓW, ul. Dzienkowskiego 2
tel. (012) 413 77 75, 413 68 64
fax (012) 411 91 18

Stadium: PROJEKT BUDOWLANY | Nr rejestracyjny: PR-01/22 | Skala: 1:50 | Nr rysunku: 6/K

Prawa autorskie przysługują firmie: AUTOCAD ARCHITECTURAL DESKTOP 2.3 PL, Numery licencji: 766-01000102, 766-01000103, 766-01000104, 766-01000105, 766-01000106, 766-01000107, 766-01000108, 766-01000804, 766-01012704, 766-00002001. Rysunek jest własnością firmy WPPU SUMAX Sp. z o.o. Bez pisemnego zezwolenia nie można był kopiowany, rozpowszechniany, ani udostępniany osobom trzecim. Wszelkie prawa autorskie zastrzeżone dla WPPU SUMAX Sp. z o.o.