ELEWACJA ZACHODNIA
1:100

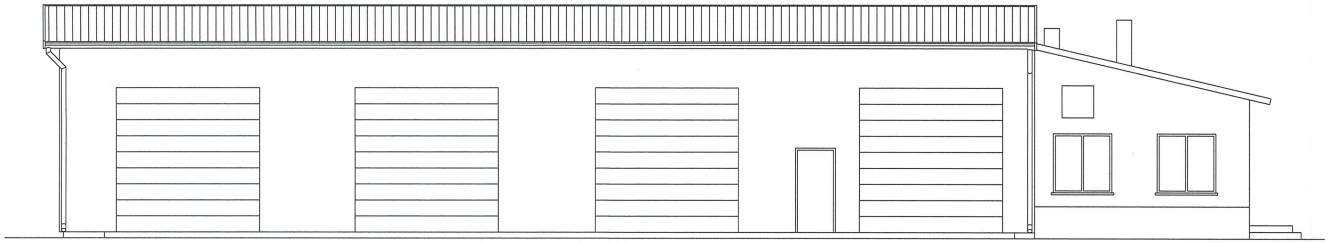

ELEWACJA POŁUDNIOWA
1:100

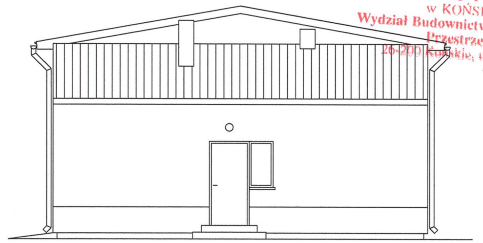

STAROSTWO POWIATOWE
w KOŃSKICH
Wydział Budownictwa i Gospodarki
Przestrzennej
26-200 Końskie, ul. Słuszka 132

ELEWACJA WSCHODNIA
1:100

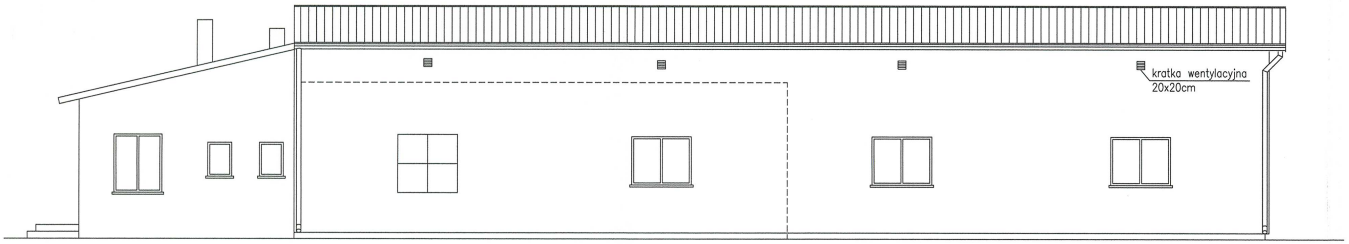

ELEWACJA PÓŁNOCNA
1:100

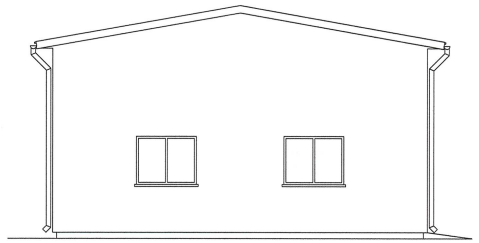

RZUT DACHU
1:100

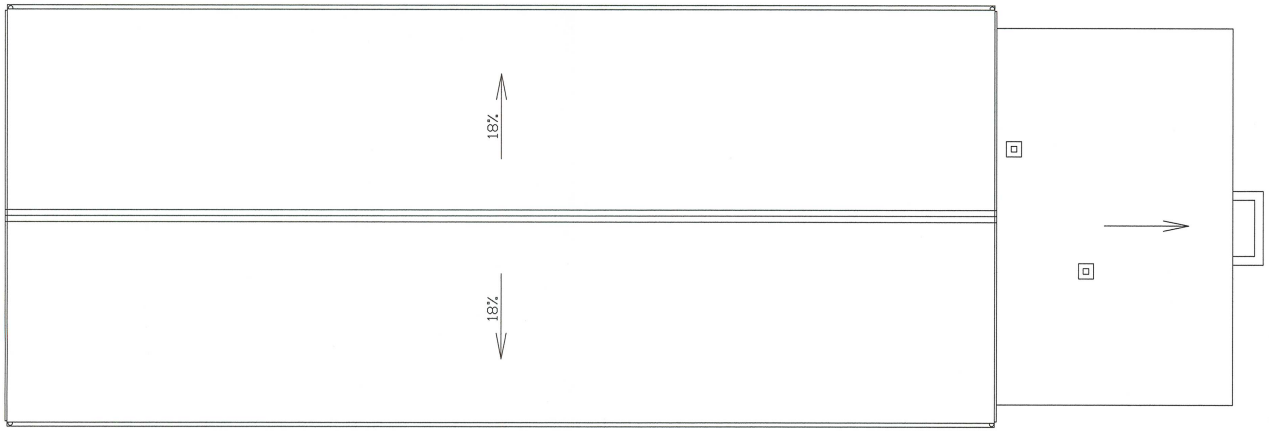

Andrzej Jędrys
Inżynier budownictwa lądowego
Upr. bud. nr 110/69

Maria Jędrys
Inżynier budownictwa lądowego
Upr. bud. nr 4388/61

	Imię i Nazwisko	Data	Nr uprawnień	Podpis
Projektował:	inż. A. Jędrys	04.2006	110/69	
Sprawdził:	inż. M. Jędrys	04.2006	4388/61	

Inwestor:
Gmina RADOSZYCE

Obiekt, adres:
Modernizacja oczyszczalni ścieków
ECOLO-CHIEF
w m. RADOSZYCE

Tytuł rysunku: STAN PROJEKTOWANY BUDYNKU BIUROWEGO I GARAŻU
4-STANOWISKOWEGO- ELEWACJE

SUMAX® SP. Z O.O.
BIURO TECHNICZNO - HANDLOWE
31-465 KRAKÓW, ul. Dzielskiego 2
tel. (012) 413 77 75, 413 69 64
fax (012) 411 91 18

Stadium: PROJEKT BUDOWLANY
Nr rejestracyjny: PR-0122
Skala: 1:100
Nr rysunku: 8/K

Rysunek wykonano przy użyciu programu: **AUTODESK ARCHITECTURAL DESKTOP 3.3 PL. Numery licencji: 700-51058162, 700-51058163,700-51058164,700-51058165,700-51058166,700-51058167,700-51058168,700-51060004,700-51157284, 700-50932891.** Rysunek jest własnością firmy WPPU SUMAX® Sp. z.o.o. Bez pisemnego zezwolenia nie może być kopiowany, rozpowszechniany, ani udostępniany osobom trzecim. Wszelkie prawa autorskie zastrzeżone dla WPPU SUMAX® Sp. z o.o.