ZBIORNIK ZLEWNY I ZBIORNIK RETENCYJNY- PLAN DESKOWANIA SKALA 1:50

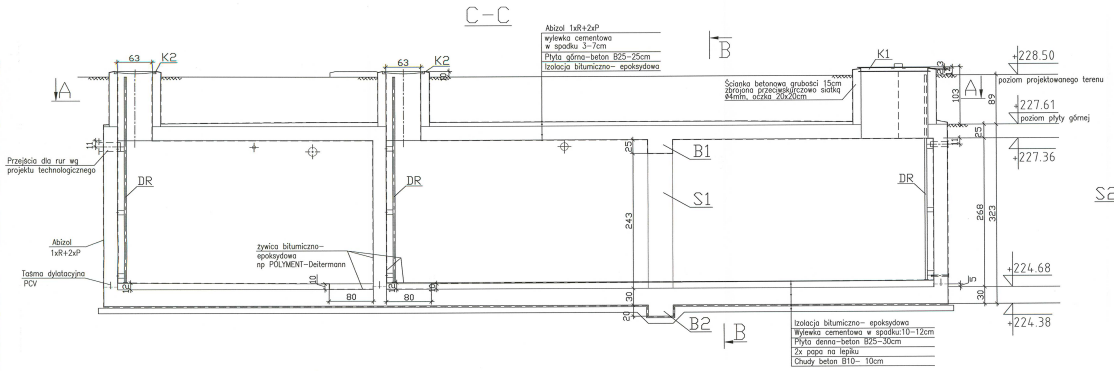

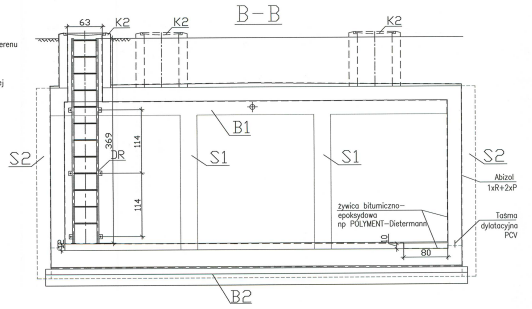

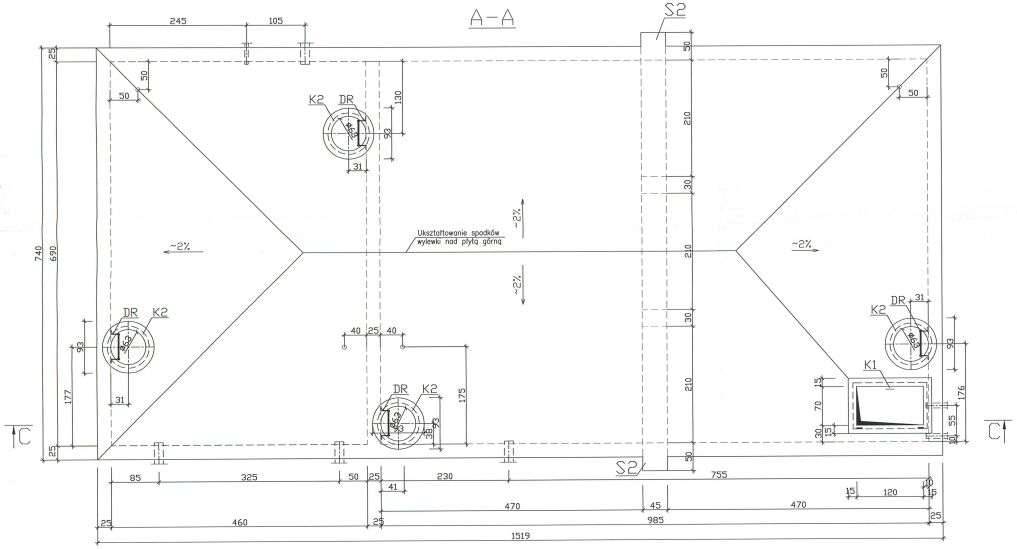

UKSZTAŁTOWANIE SPADKÓW DNA

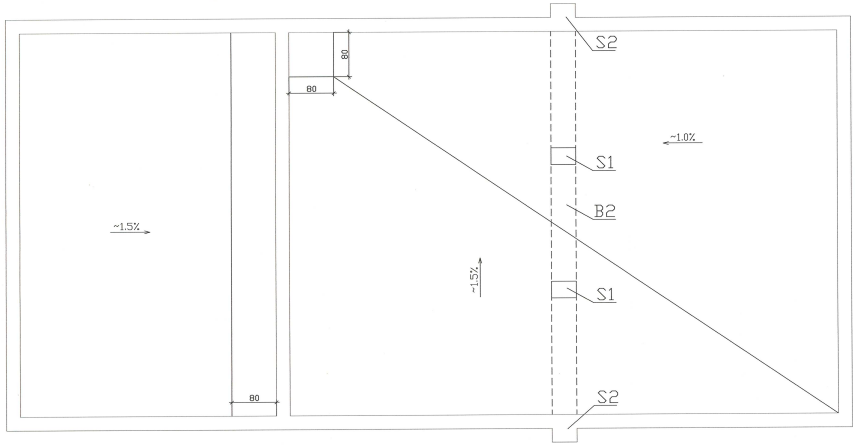

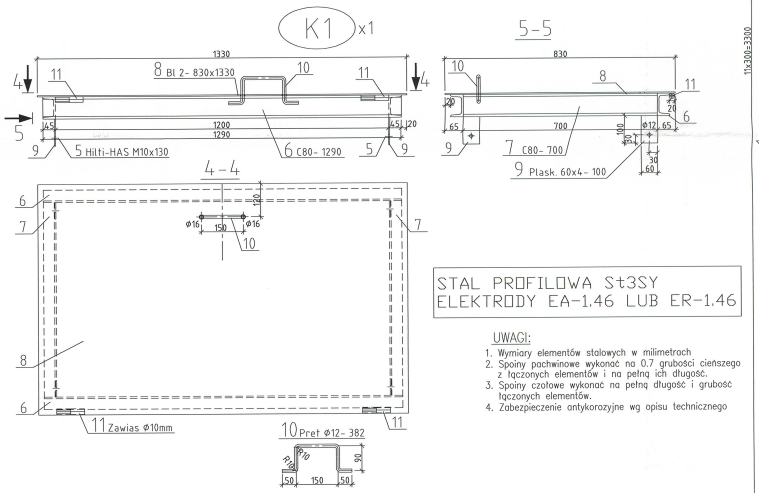

STAL PROFILOWA St3SY
ELEKTRODY EA-1.46 LUB ER-1.46

UWAGI:
1. Wymiary elementów stalowych w milimetrach
2. Spoiny pachwinowe wykonać na 0.7 grubości cieńszego z łączonych elementów i na pełną ich długość.
3. Spoiny czołowe wykonać na pełną długość i grubość łączonych elementów.
4. Zabezpieczenie antykorozyjne wg opisu technicznego

BETON SZCZELNY KL. B25
(Wskaźnik w/c<0.5)
STAL ZBROJENIOWA A-III /34GS/

UWAGI:
1. Wymiary elementów betonowych w centymetrach
2. W ścianach bocznych i płycie górnej zbiornika wykonać przejścia dla rur zgodnie z projektem technologicznym
3. W dnie wykonać wylewki w spadku zgodnie z projektem technologicznym
4. W czasie betonowania płyty dolnej osadzić na obrzeżach taśmę dylatacyjną z PCV
5. Zastosować deskowanie ścian zapewniające ostateczne uszczelnienie otworów łącznikowych
6. Pręty zbrojeniowe w płycie górnej trafiające w otwory odgięć.
7. Z deskowania płyty górnej wypuścić pionowe łączniki do powiązania z nadbudówkami dla włazów wykorzystane z odcięcia nad otworami zbrojenia płyty górnej.
8. Włazy K2- typu lekkiego- producent Stomporków, nr katalogowy- 101005
9. Dopuszczalne obciążenie naziomu- 5.0kN/m2,

ELEMENTY STALOWE skala 1:10

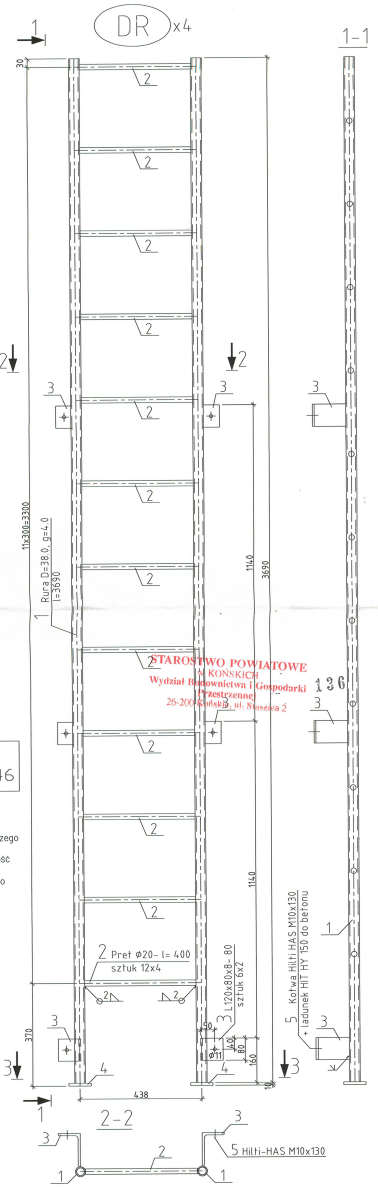

STAROSTWO POWIATOWE
W KONSKICH
Wydział Budownictwa i Gospodarki
Nieruchomościami
26-200 Końskie, ul. Narutowicza 2
136

Andrzej Jędrys
inżynier budowlany
Upr. bud. nr 110/69

Maria Jędrys
inżynier budowlany
Upr. bud. nr 4388/61

	Imię i Nazwisko	Data	Nr uprawnień	Podpis
Projektował:	inż. A. Jędrys	04.2006	110/69	
Sprawdził:	inż. M. Jędrys	04.2006	4388/61	

Inwestor: Gmina RADOSZYCE

Obiekt, adres: Modernizacja i rozbudowa oczyszczalni ścieków w m. RADOSZYCE

Tytuł rysunku: ZBIORNIK ZLEWNY I RETENCYJNY- PLAN DESKOWANIA, ELEMENTY STALOWE

SUMAK® Sp. z o.o.
BIURO TECHNICZNO - HANDLOWE
31-465 KRAKÓW, ul. Dzielskiego 2
tel. (012) 413 77 75, 413 69 64
fax (012) 411 91 18

Stadium: PROJEKT BUDOWLANY
Nr rejestracyjny: PR-01/22
Skala: 1:50, 1:10
Nr rysunku 12/K

Rysunek wykonano przy użyciu programu: AUTODESK ARCHITECTURAL DESKTOP 3.3 PL. Numery licencji: 700-01658102, 700-01658103,700-01658104,700-01658105,700-01658106,700-01658107,700-01658108,700-01101304, 700-58932801. Rysunek jest własnością firmy WPPU SUMAX® Sp. zo.o. Bez pisemnego zezwolenia nie może być kopiowany, rozpowszechniany, ani udostępniony osobom trzecim. Wszelkie prawa autorskie zastrzeżone dla WPPU SUMAX ® Sp. z o.o.