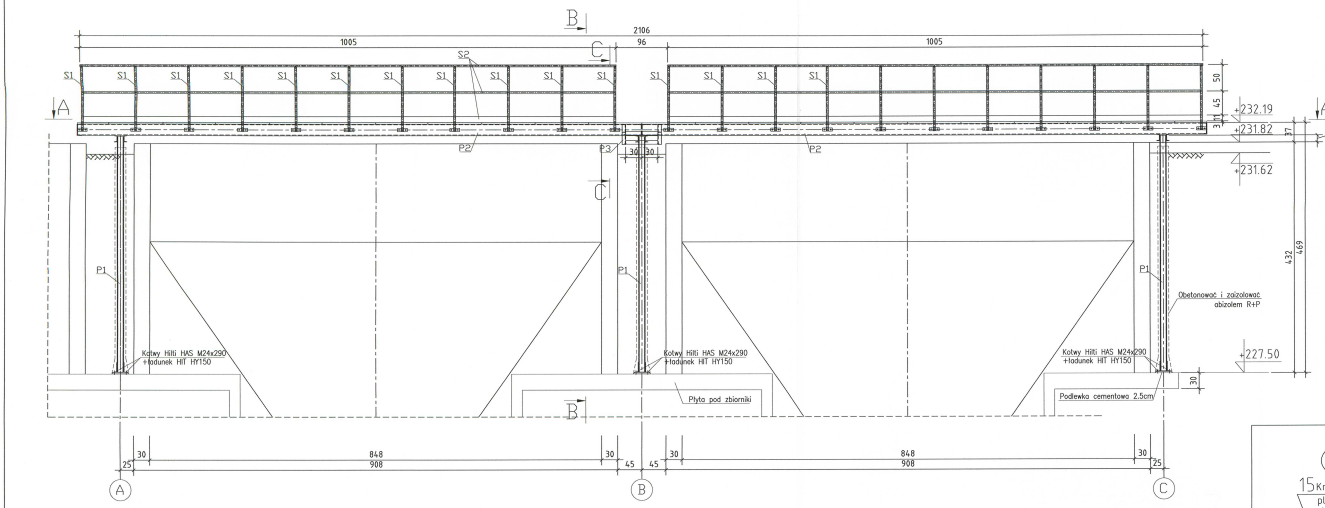

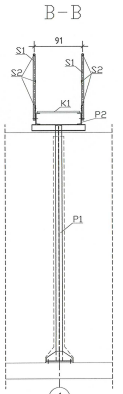

RZUT Z GÓRY A-A
1:50

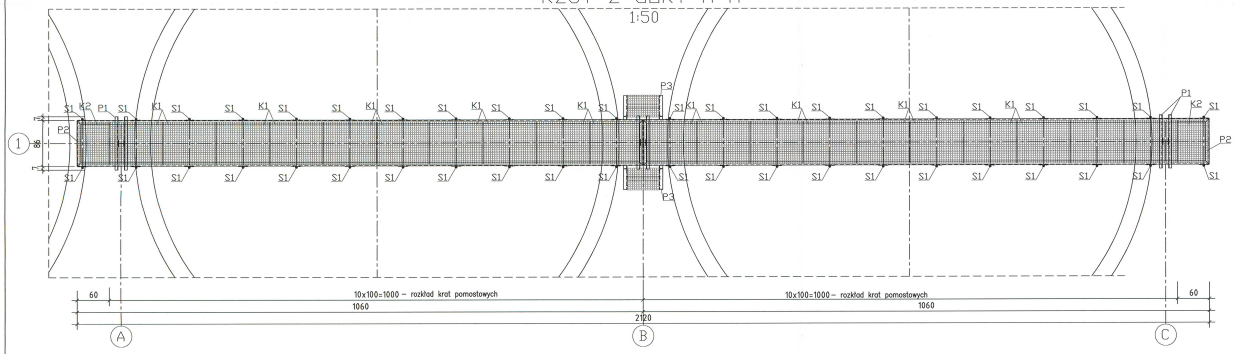

ELEMENTY STALOWE
skala 1:10

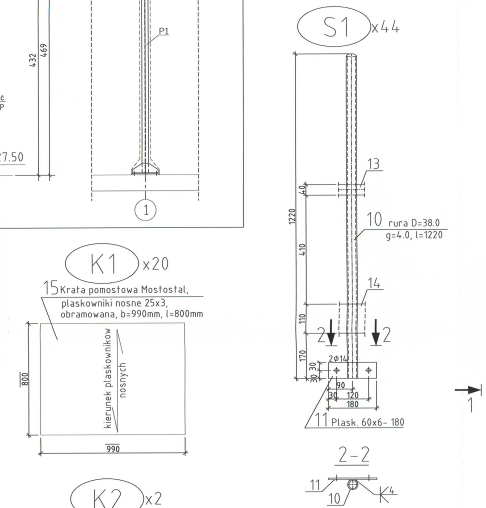

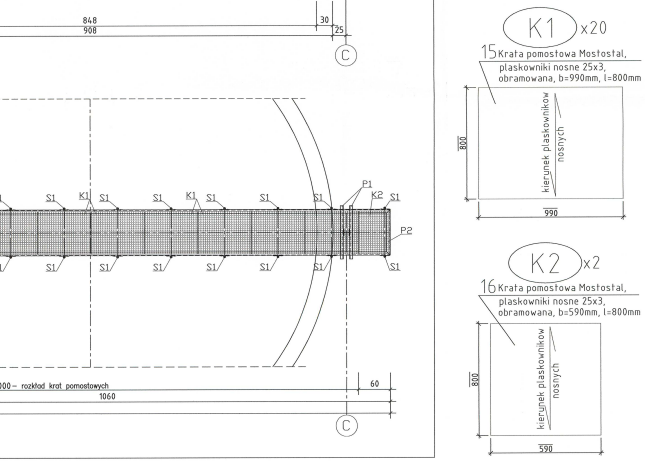

UWAGI:

1. Wymiary podano w milimetrach.
2. Spoiny pachwinowe wykonać na 0.7 grubości cieńszego z łączonych elementów i na pełną ich długość.
3. Spoiny czołowe wykonać na pełną długość i grubość łączonych elementów.
4. Po zamocowaniu słupków S1 śrubami do pomostów P2 obspawać spoiną pachwinową płaskowniki do belek nośnych

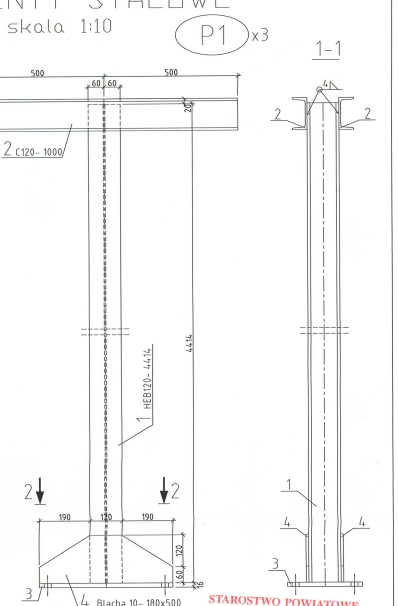

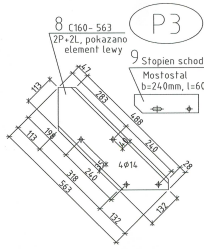

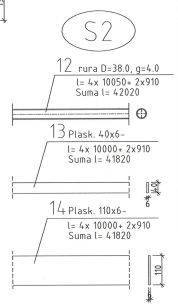

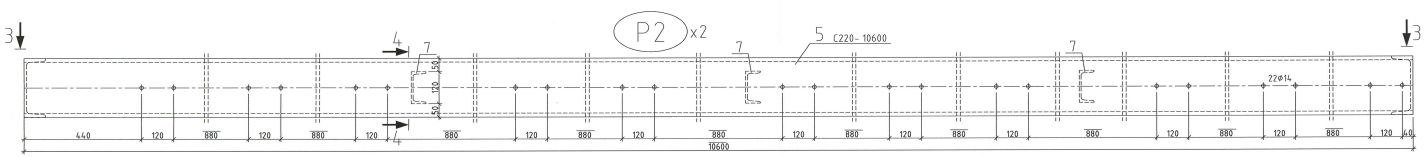

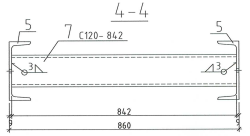

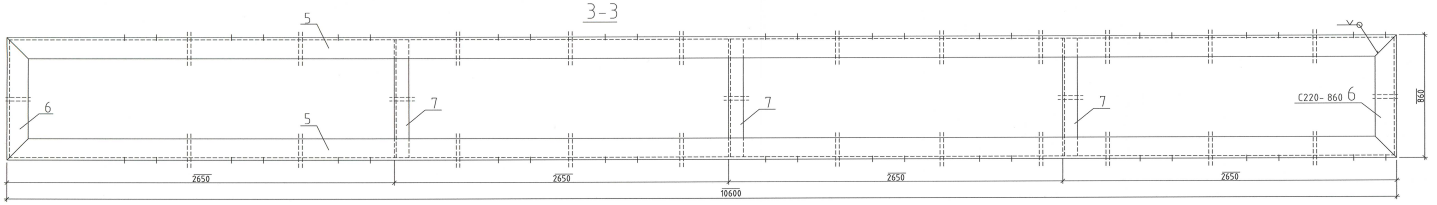

STAL PROFILOWA St3SY
ELEKTRODY EA-1.46 LUB ER-1.46

Andrzej Jędrys
Inżynier budownictwa lądowego
Upr. bud. nr 110/69

Maria Jędrys
Inżynier budownictwa
Upr. bud. nr 4388/...

	Imię i Nazwisko	Data	Nr uprawnień	Podpis
Projektował:	inż. A. Jędrys	04.2006	110/69	
Sprawdził:	inż. M. Jędrys	04.2006	4388/61	

Inwestor: Gmina RADOSZYCE

Obiekt, adres: Modernizacja i rozbudowa oczyszczalni ścieków w m. RADOSZYCE

Tytuł rysunku: POMOST OBSŁUGOWY NAD OSADNIKAMI

SUMAK Sp. z o.o.
BIURO TECHNICZNO - HANDLOWE
31-865 KRAKÓW, ul. Dobrego Pasterza 2
tel. (012) 413 77 75, 413 69 64
fax (012) 411 91 16

Stadium: PROJEKT BUDOWLANY | Nr rejestracyjny: PR-01/22 | Skala: 1:50, 1:10 | Nr rysunku: 14/K

Rysunek wykonano przy użyciu programu: AUTODESK ARCHITECTURAL DESKTOP 3.3 PL, Numery licencji: 700-01009163, 700-01008160, 700-01008164, 700-01009167, 700-01009168, 700-01009284, 700-01107284, 700-00932881. Rysunek jest własnością firmy MPPU SUMAK Sp. z o.o. Bez pisemnego zezwolenia nie może być kopiowany, rozpowszechniany, ani udostępniony osobom trzecim. Wszelkie prawa autorskie zastrzeżone dla MPPU SUMAK Sp. z o.o.

STAROSTWO POWIATOWE
w KONSKICH
Wydział Budownictwa i Gospodarki
Przestrzennej
26-200 Końskie, ul. Niecała 2
138