Plan deskowania

Skala 1:50

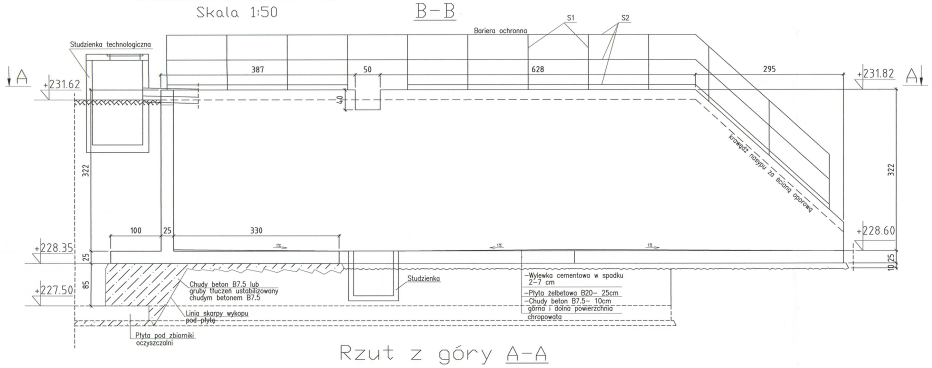

Rzut z góry A-A

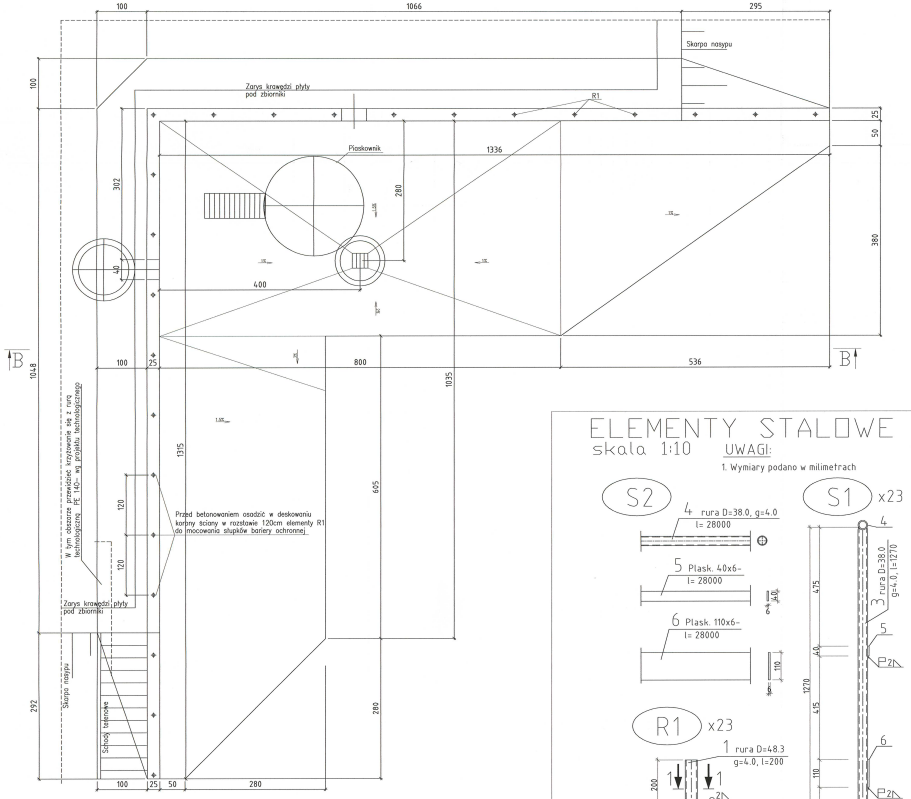

Zbrojenie

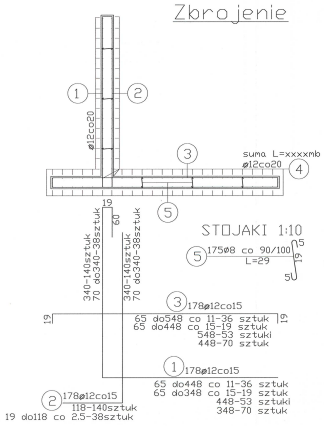

ZESTAWIENIE STALI ZBROJENIOWEJ								
POZ.	SZT.	NR	ø	ø	DŁUGOŚĆ /cm/	ILOŚĆ w 1poz	ILOŚĆ ∑	AIII/34GS/ ø8	AIII/34GS/ ø 12
Stanowisko piaskownika	1	1		12	763		178		1358.0
		2		12	445		178		792.1
		3		12	467		178		831.3
		4		12	2330		78		1817.4
		5	8		29		175	50.8	
RAZEM							m:	50.8	4798.8
MASA JEDNOSTKOWA							kg/mb:	0.395	0.888
MASA							kg:	20.1	4261.3
OGÓŁEM							kg:	20.0	4261.0

ELEMENTY STALOWE

skala 1:10

UWAGI:

1. Wymiary podano w milimetrach

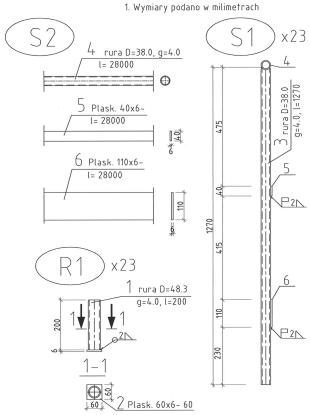

BETON KL. B20
CHUDY BETON KL. B7.5
STAL ZBROJENIOWA A-III/34GS/

STAL PROFILOWA St3SY
ELEKTRODY EA-1.46 LUB ER-1.46

UWAGI:

1. Wymiary podano w centymetrach.
2. Usytuowanie wg projektu technologicznego.
3. W przypadku łączenia prętów zbrojeniowych z krótszych odcinków zastosować długosc zakotwienia 50cm

Fundament FK pod kontenerową stację zlewczą

skala 1:50

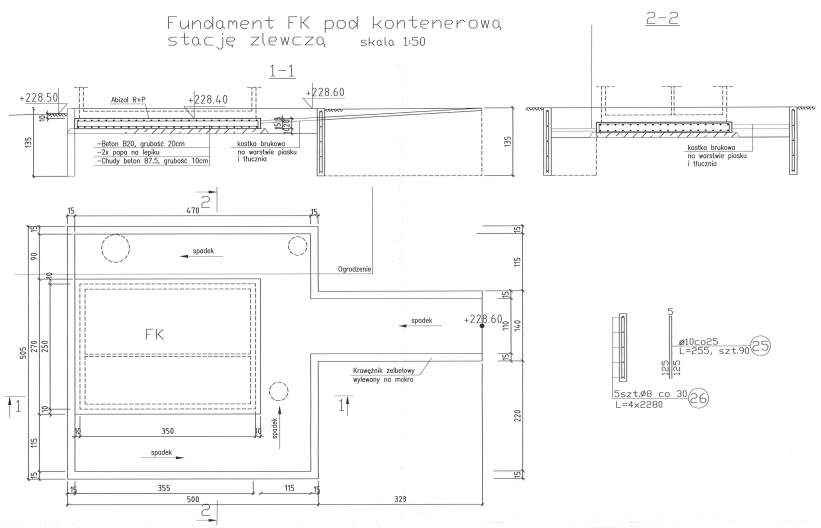

Zbrojenie

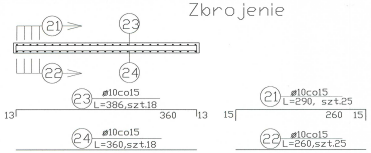

ZESTAWIENIE STALI ZBROJENIOWEJ								
POZ.	SZT.	NR	ø	ø	DŁUGOŚĆ /cm/	ILOŚĆ w 1poz	ILOŚĆ ∑	A-0 St0S ø8	A-III 34GS ø 12
FK	1	21		10	290		25		725.0
		22		10	260		25		650.0
		23		10	386		18		69.5
		24		10	360		18		64.8
		25		10	255		90		229.5
		26	8		2280		5	114.0	
RAZEM							m:	114.0	501.3
MASA JEDNOSTKOWA							kg/mb:	0.395	0.617
MASA							kg:	45.0	309.0
OGÓŁEM							kg:	45.0	309.0

UWAGI:

1. Wymiary podano w centymetrach.
2. Usytuowanie wg projektu technologicznego.

STAROSTWO POWIATOWE
w KOŃSKICH
Wydział Inwestycji i Gospodarki Komunalnej
26-200 Końskie, ul. Sienkiewicza 2
Zatwierdzono
1.4.0

Andrzej Jędrys
Inżynier budowlany
Upr. bud. nr 110/69

Maria Jędrys
Inżynier budowlany
Upr. bud. nr 4388/61

	Imię i Nazwisko	Data	Nr uprawnień	Podpis
Projektował:	inż. A. Jędrys	04.2006	110/69	
Sprawdził:	inż. M. Jędrys	04.2006	4388/61	

Inwestor: Gmina RADOSZYCE

Obiekt, adres: Modernizacja i rozbudowa oczyszczalni ścieków w m. RADOSZYCE

Tytuł rysunku: MUR OPOROWY PRZY STANOWISKU PIASKOWNIKA WIROWEGO, FUNDAMENT STACJI ZLEWCZEJ

SUMAK sp. z o.o.
BIURO TECHNICZNO - HANDLOWE
31-955 KRAKÓW, ul. Dzielnicka 2
tel. (012) 413 77 75, 413 69 64
fax (012) 411 91 18

Stadium: PROJEKT BUDOWLANY | Nr rejestracyjny: PR-0122 | Skala: 1:50, 1:10 | Nr rysunku: 16/K

Rysunek wykonano przy użyciu programu: AUTODESK ARCHITECTURAL DESKTOP 3.3 PL, Numery licencji: 799-01000163, 799-01009163, 799-01009164, 799-01009165, 799-01009166, 799-01009167, 799-01009168, 799-01009364, 799-01197284, 799-00022891. Rysunek jest własnością firmy WPPU SUMAK® Sp. z o.o. Bez pisemnego zezwolenia nie można być kopiowany, rozpowszechniany, ani udostępniany osobom trzecim. Wszelkie prawa autorskie zastrzeżone dla WPPU SUMAK ®Sp. z o.o.