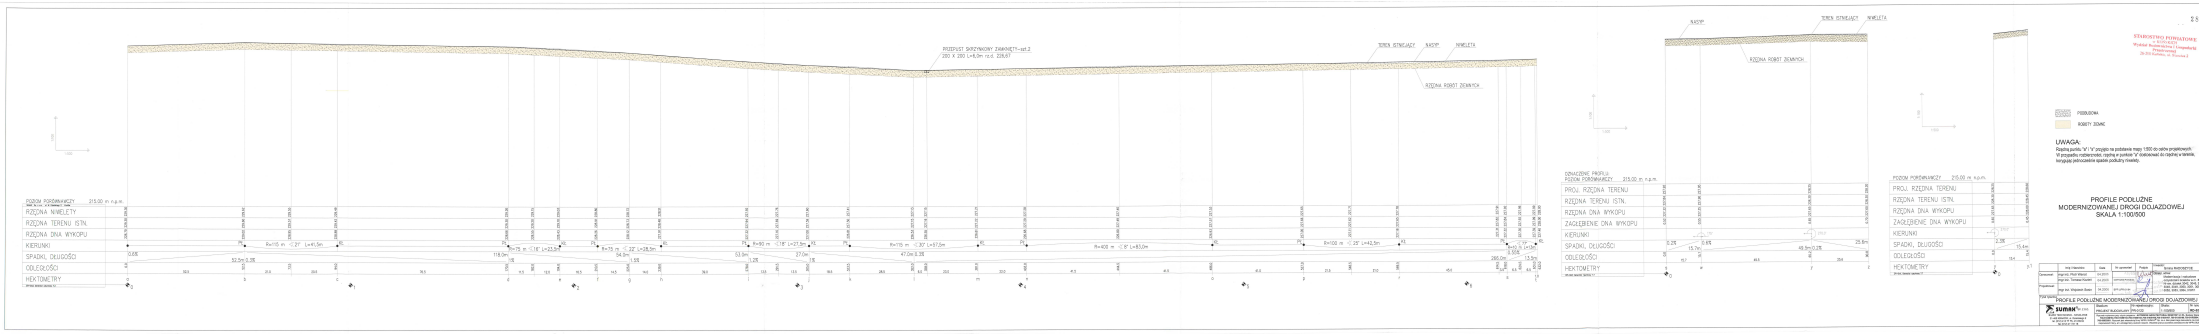

258

STAROSTWO POWIATOWE
Wydział Inwestycji i Gospodarki Nieruchomościami
Przasnysz
26-200 Przasnysz, ul. Warszawska 2

UWAGA:
Rzędna punktu "A" i "A' przyjęto na podstawie mapy 1:500 do celów projektowych.
W przypadku rozbieżności rzędna w punkcie "A" stanowiąca dla rzędnej w terenie, korygują jednocześnie spadek podłużny niwelety.

PROFILE PODŁUŻNE MODERNIZOWANEJ DROGI DOJAZDOWEJ
SKALA 1:100/500

Sprawdzał	mgr inż. Piotr Wiercicki	04.2021		Projekt	STAROSTWO POWIATOWE Wydział Inwestycji i Gospodarki Nieruchomościami 26-200 Przasnysz, ul. Warszawska 2
	mgr inż. Tomasz Pawlak	04.2021			
Projektował	mgr inż. Krzysztof Sosna	04.2021			

PROFILE PODŁUŻNE MODERNIZOWANEJ DROGI DOJAZDOWEJ

Nazwa zamierzenia:		Skala:	Nr rysunku:
Nazwa rysunku:		1:100/500	

PRZEDSIĘBIORSTWO PROJEKTOWO-BUDOWLANE "KUBAR" Sp. z o.o. 06-400 Ciechanów, ul. Sienkiewicza 1 tel. 23 672 22 00, fax 23 672 22 01 www.kubar.pl
Wszelkie prawa autorskie zastrzeżone. PRZEDSIĘBIORSTWO PROJEKTOWO-BUDOWLANE "KUBAR" Sp. z o.o. Ciechanów, ul. Sienkiewicza 1 Wszelkie prawa autorskie zastrzeżone. Bez pisemnej zgody PRZEDSIĘBIORSTWA PROJEKTOWO-BUDOWLANEGO "KUBAR" Sp. z o.o. Ciechanów, ul. Sienkiewicza 1 nie wolno kopiować, powielać ani udostępniać osobom trzecim niniejszego dokumentu ani jego treści w całości lub w części.