Gm. RADOSZYCE pow. konecki woj. świętokrzyskie

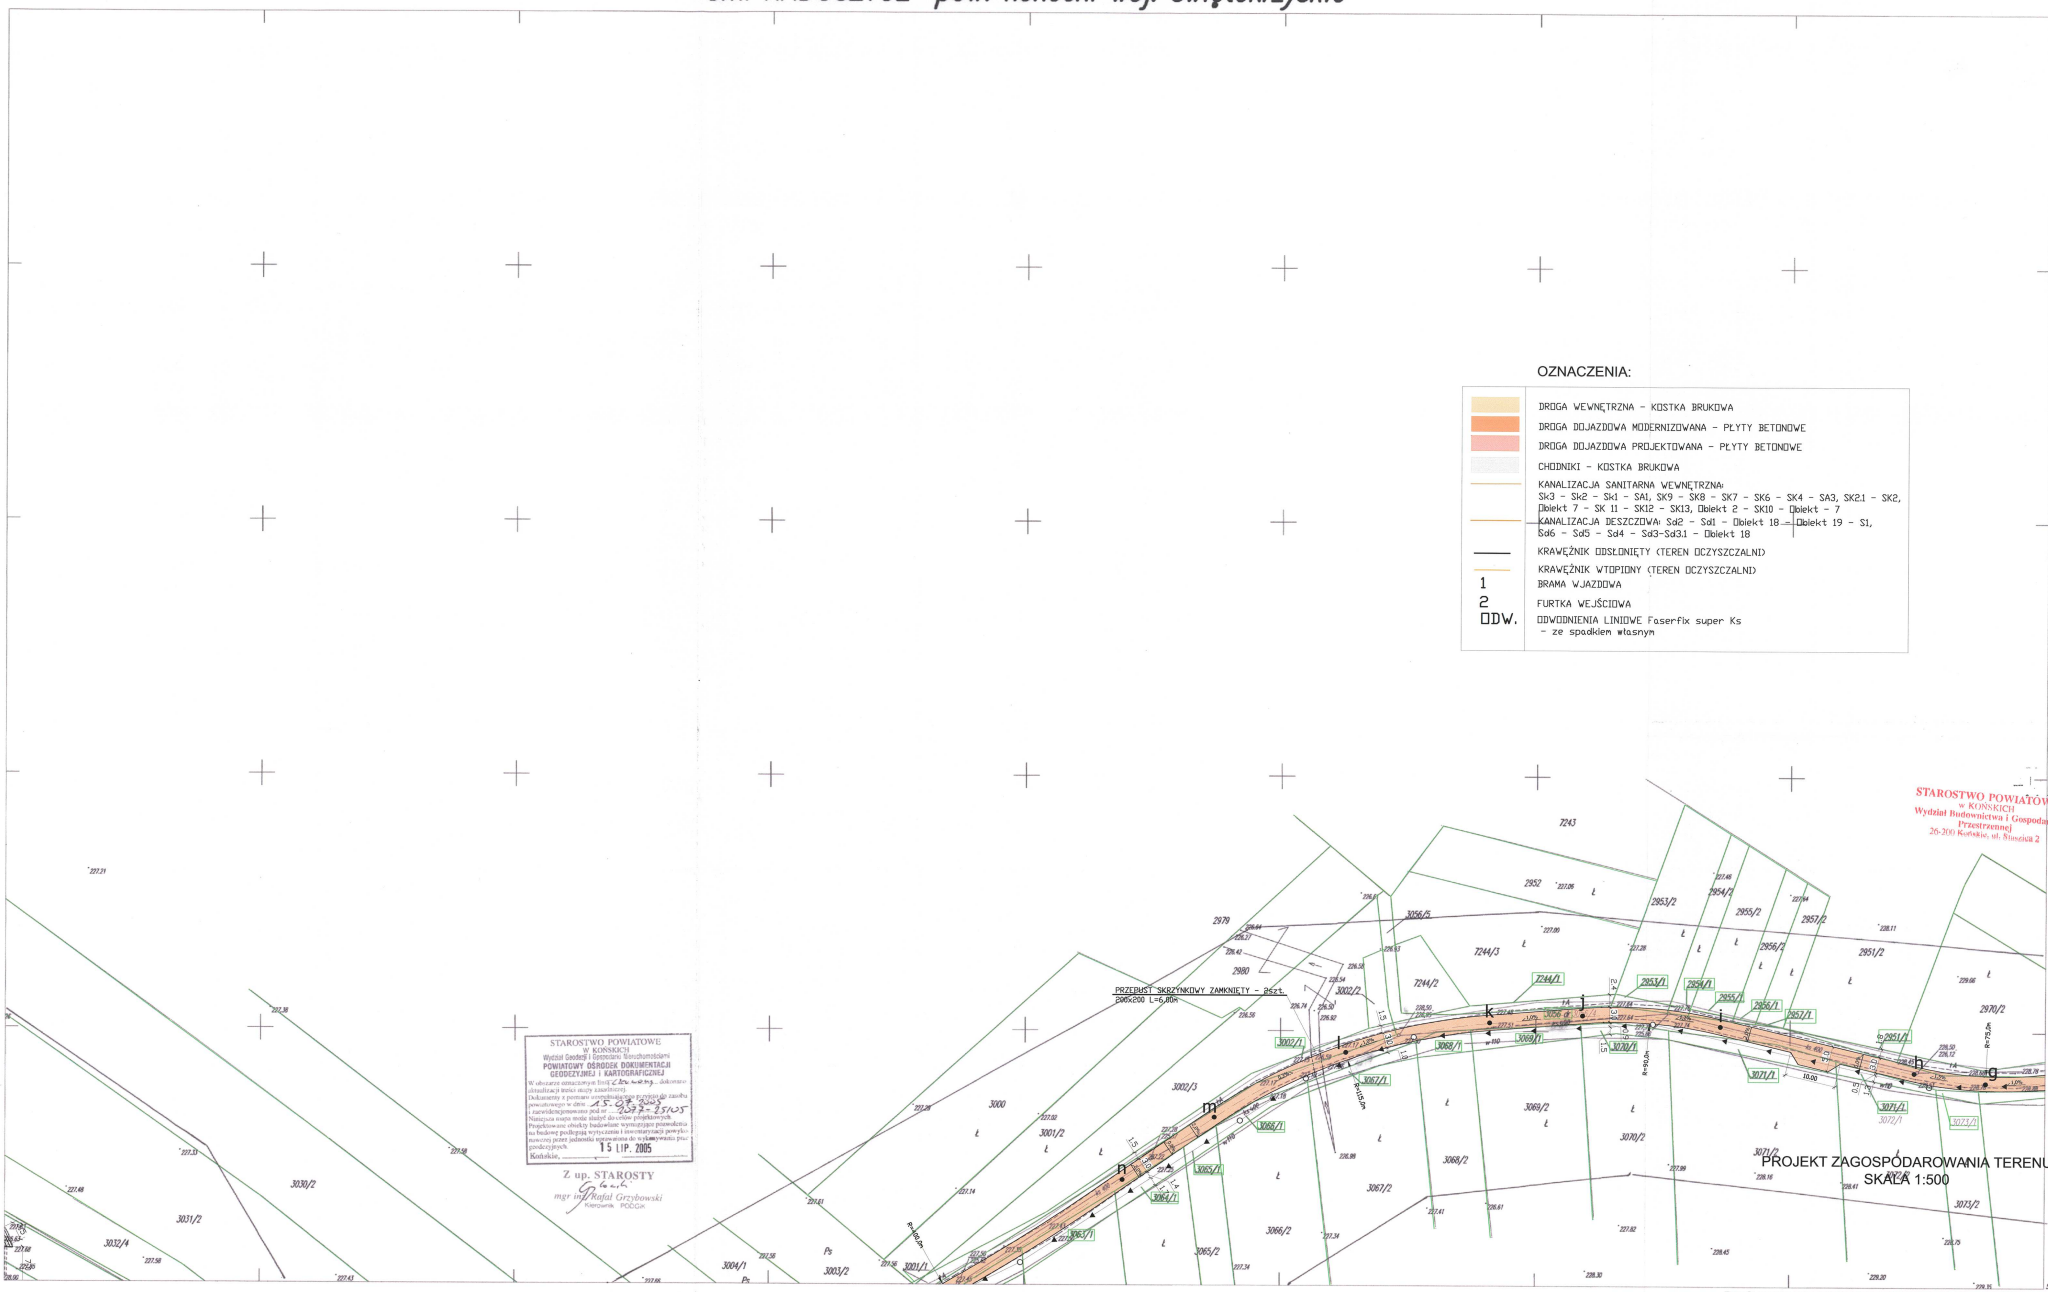

STAROSTWO POWIATOWE w KONSKICH Wydział Budownictwa i Gospodarki Przestrzennej 26-200 Końskie, ul. Stanisława 2

STAROSTWO POWIATOWE w KONSKICH Wydział Geodezji i Gospodarki Nieruchomościami POWIATOWY OŚRODEK DOKUMENTACJI GEODEZYJNEJ I KARTOGRAFICZNEJ
W obszarze oznaczonym literą „Za wsp." dokonano aktualizacji treści mapy zasadniczej.
Dokumenty z pomiaru wymienione na stronie tytułowej zasobu powiatowego w dniu 15-09-2005 i zaewidencjonowano pod nr ... 2582-25725
Niniejsza mapa może służyć do celów projektowych.
Projektowane obiekty budowlane wymagające pozwolenia na budowę podlegają wytyczeniu i inwentaryzacji powykonawczej przez jednostkę uprawnioną do wykonywania prac geodezyjnych.
15 LIP. 2005
Końskie, ...
Z up. STAROSTY
mgr inż. Rafał Grzybowski
Kierownik PODGiK

143.211.0734

1:500

MAPA DLA CELÓW PROJEKTOWYCH

wykonana w r. 2005 przez USŁUGI GEODEZYJNE I PROJEKTOWE "HYDROMAP" w KIELCACH

Granice działek wniesiono według ewidencji gruntów
Mapa aktualna w zaznaczonym zakresie

Kierownik roboty: GEODETA UPRAWNIONY Jerzy Zdunek
ul Prosta 39/49, 25-371 Kielce
Nr upr. 2308
tel. 61-61-73

0733 1212

A. Gmina RADOSZYCE pow. konecki woj. świętokrzyskie
1. Wieś Radoszyce

PROJEKT ZAGOSPODAROWANIA TERENU - cz. III
SKALA 1:500

	Imię i Nazwisko	Data	Nr uprawnień	Podpis
Opracował:	mgr inż. Piotr Wanat	04.2006		
	mgr inż. Tomasz Kozień	04.2006	MAP/0936/POOS/06	
Projektował:	mgr inż. Wojciech Sosin	04.2006	BPP/UPR/6184	

Inwestor: Gmina RADOSZYCE

Obiekt, adres: Modernizacja i rozbudowa oczyszczalni ścieków w m. RADOSZYCE Nr ew. działek 3042, 3045, 3046, 3047, 3048, 3049, 3050, 3051, 3055/1, 7406, 3052, 3053, 3054, 3197/1

Tytuł rysunku: PROJEKT ZAGOSPODAROWANIA TERENU - cz. III

SUMAK® Sp. z o.o.
BIURO TECHNICZNO - HANDLOWE
31-985 KRAKÓW, ul. Dzielskiego 2
tel. (012) 413 77 75, 413 09 64
fax (012) 411 91 18

Stadium:	Nr rejestracyjny:	Skala:	Nr rysunku:
PROJEKT BUDOWLANY	PR-0122	1:500	RD-3/O

Rysunek wykonano przy użyciu programu: AUTODESK® ARCHITECTURAL DESKTOP 3.3 PL, Numery licencji: 700-01058502, 700-01058183,700-51058104,700-51058160,700-01058184,700-01058187, 700-01058188,700-01060004,700-01057204, 700-00822881. Rysunek jest własnością firmy WPPU SUMAK® Sp. zo.o. Bez pisemnego zezwolenia nie może być kopiowany, rozpowszechniany, ani udostępniony osobom trzecim. Wszelkie prawa autorskie zastrzeżone dla WPPU SUMAK® Sp. z o.o.