Gm. RADOSZYCE pow. konecki woj. świętokrzyskie

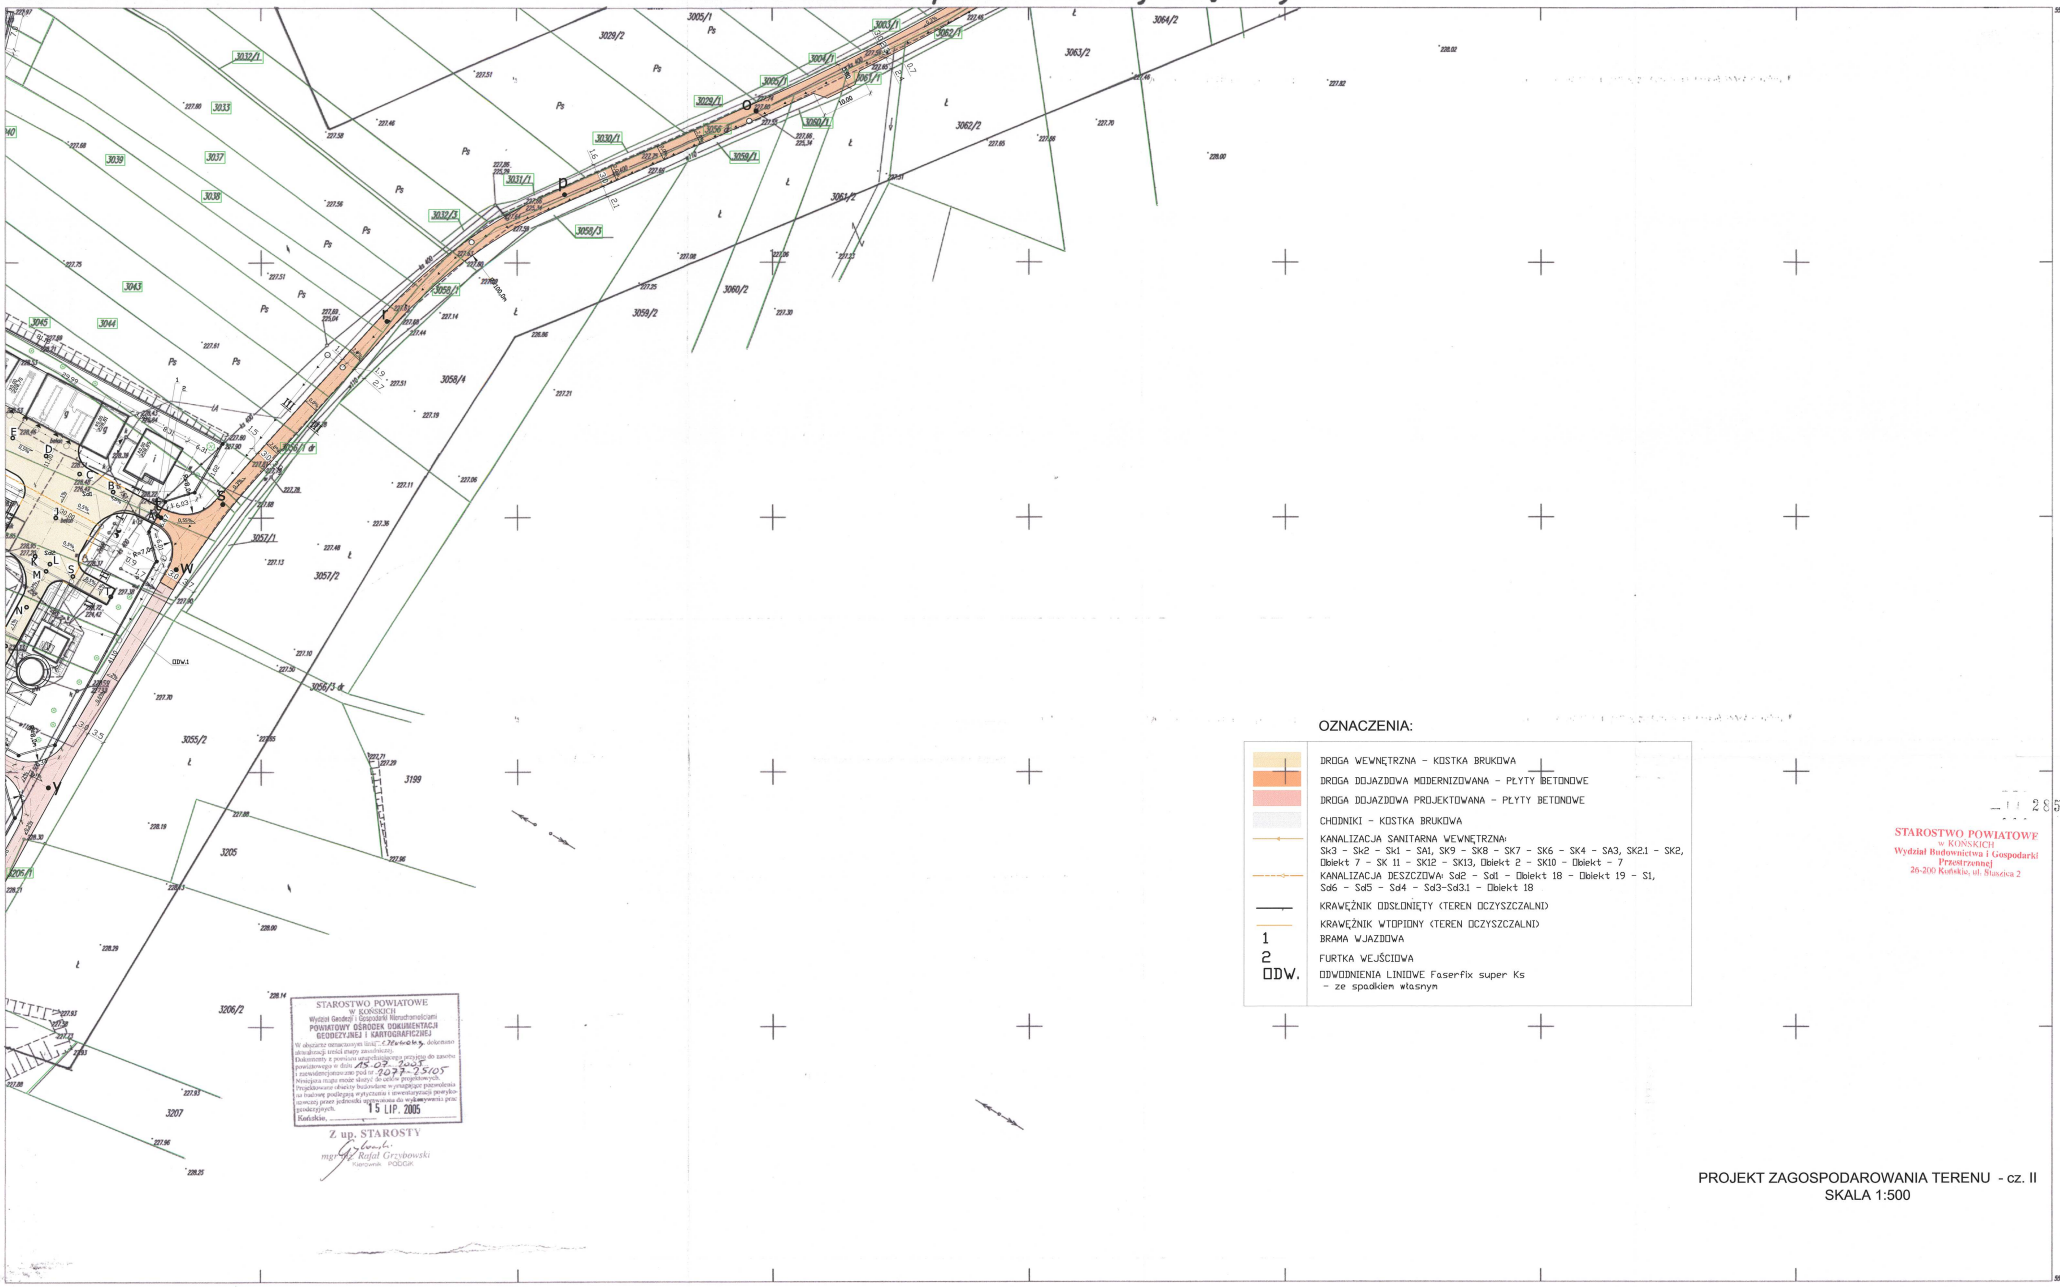

OZNACZENIA:

- DROGA WEWNĘTRZNA - KOSTKA BRUKOWA
- DROGA DOJAZDOWA MODERNIZOWANA - PŁYTY BETONOWE
- DROGA DOJAZDOWA PROJEKTOWANA - PŁYTY BETONOWE
- CHODNIKI - KOSTKA BRUKOWA
- KANALIZACJA SANITARNA WEWNĘTRZNA: Sk3 - Sk2 - Sk1 - SA1, SK9 - SK8 - SK7 - SK6 - SK4 - SA3, SK2.1 - SK2, Obiekt 7 - SK 11 - SK12 - SK13, Obiekt 2 - SK10 - Obiekt - 7
- KANALIZACJA DESZCZOWA: Sd2 - Sd1 - Obiekt 18 - Obiekt 19 - S1, Sd6 - Sd5 - Sd4 - Sd3-Sd3.1 - Obiekt 18
- KRAWĘŻNIK ODSŁONIĘTY (TEREN OCZYSZCZALNI)
- KRAWĘŻNIK WTOPIONY (TEREN OCZYSZCZALNI)
- 1 BRAMA WJAZDOWA
- 2 FURTKA WEJŚCIOWA
- ODW. ODWODNIENIA LINIOWE Faser-fix super Ks - ze spadkiem własnym

STAROSTWO POWIATOWE w KONSKICH Wydział Geodezji i Gospodarki Nieruchomościami POWIATOWY OŚRODEK DOKUMENTACJI GEODEZYJNEJ I KARTOGRAFICZNEJ

W obszarze mierniczym/ów linii/ów ... dokonano aktualizacji treści mapy zasadniczej. Dokumenty z pomiaru ... przyjęto do zasobu powiatowego w dniu 25.03.2005 i zatwierdzono/uznano pod nr 2027-25105. Niniejsza mapa może służyć do celów projektowych. Projektowane obiekty budowlane w związku z powyższym pozwoleniem na budowę podlegają wytyczeniu i inwentaryzacji powykonawczej przez jednostkę uprawnioną do wykonywania prac geodezyjnych.

Końskie, 15 LIP. 2005

Z up. STAROSTY
mgr inż. Rafał Grzybowski
Kierownik PODGiK

STAROSTWO POWIATOWE w KONSKICH Wydział Budownictwa i Gospodarki Przestrzennej 26-200 Końskie, ul. Słowicza 2

PROJEKT ZAGOSPODAROWANIA TERENU - cz. II
SKALA 1:500

143.211.1212

1:500

MAPA DLA CELÓW PROJEKTOWYCH

wykonano w r. 2005 przez USŁUGI GEODEZYJNE i PROJEKTOWE "HYDROMAP" w KIELCACH

Granice działek wniesiono według ewidencji gruntów
Mapa aktualna w zasadniczym zakresie

GEODETA UPRAWNIONY
Jerzy Zdunek
Kierownik robót: ul. Prosta 39/49, 25-371 Kielce
Nr upr. 2308
tel. 61-61-73

0734
1211

A. Gmina RADOSZYCE pow. konecki woj. świętokrzyskie
1. Wieś Radoszyce

	Imię i Nazwisko	Data	Nr uprawnień	Podpis
Opracował:	mgr inż. Piotr Wanat	04.2006		
	mgr inż. Tomasz Kozień	04.2006	MAP/0280/PWOD/04	
Projektował:	mgr inż. Wojciech Sosin	04.2006	SPP-UPR/61/84	

Inwestor: Gmina RADOSZYCE

Obiekt, adres: Modernizacja i rozbudowa oczyszczalni ścieków w m. RADOSZYCE Nr ew. działek 3042, 3045, 3046, 3047, 3048, 3049, 3050, 3051, 3055/1, 7406, 3052, 3053, 3054, 3197/1

Tytuł rysunku: PROJEKT ZAGOSPODAROWANIA TERENU - cz. II

Branża:	Nr rejestracyjny:	Skala:	Arkusz/Nr:
PROJEKT BUDOWLANY	PR-0122	1:500	RD-2/D

SUMAK Spółka z o.o.
BIURO TECHNICZNO - HANDLOWE
31-465 KRAKÓW, ul. Dzielskiego 2
tel. (012) 413 77 75, 413 69 64
fax (012) 411 91 19

Rysunek wykonano przy użyciu programu: AUTODESK ARCHITECTURAL DESKTOP 3.3 PL, Numery licencji: 790-01593165, 790-01593165, 790-01593166, 790-01593167, 790-01593168, 790-01593169, 790-01593864, 790-01593865, 790-01593866, 790-01593867, 790-01593868. Rysunki jest własnością firmy WYKI SUMAK® Sp. z o.o. Bez pisemnego zezwolenia nie może być kopiowany, rozpowszechniany, ani udostępniany osobom trzecim. Wszelkie prawa autorskie zastrzeżone dla WYKI SUMAK® Sp. z o.o.