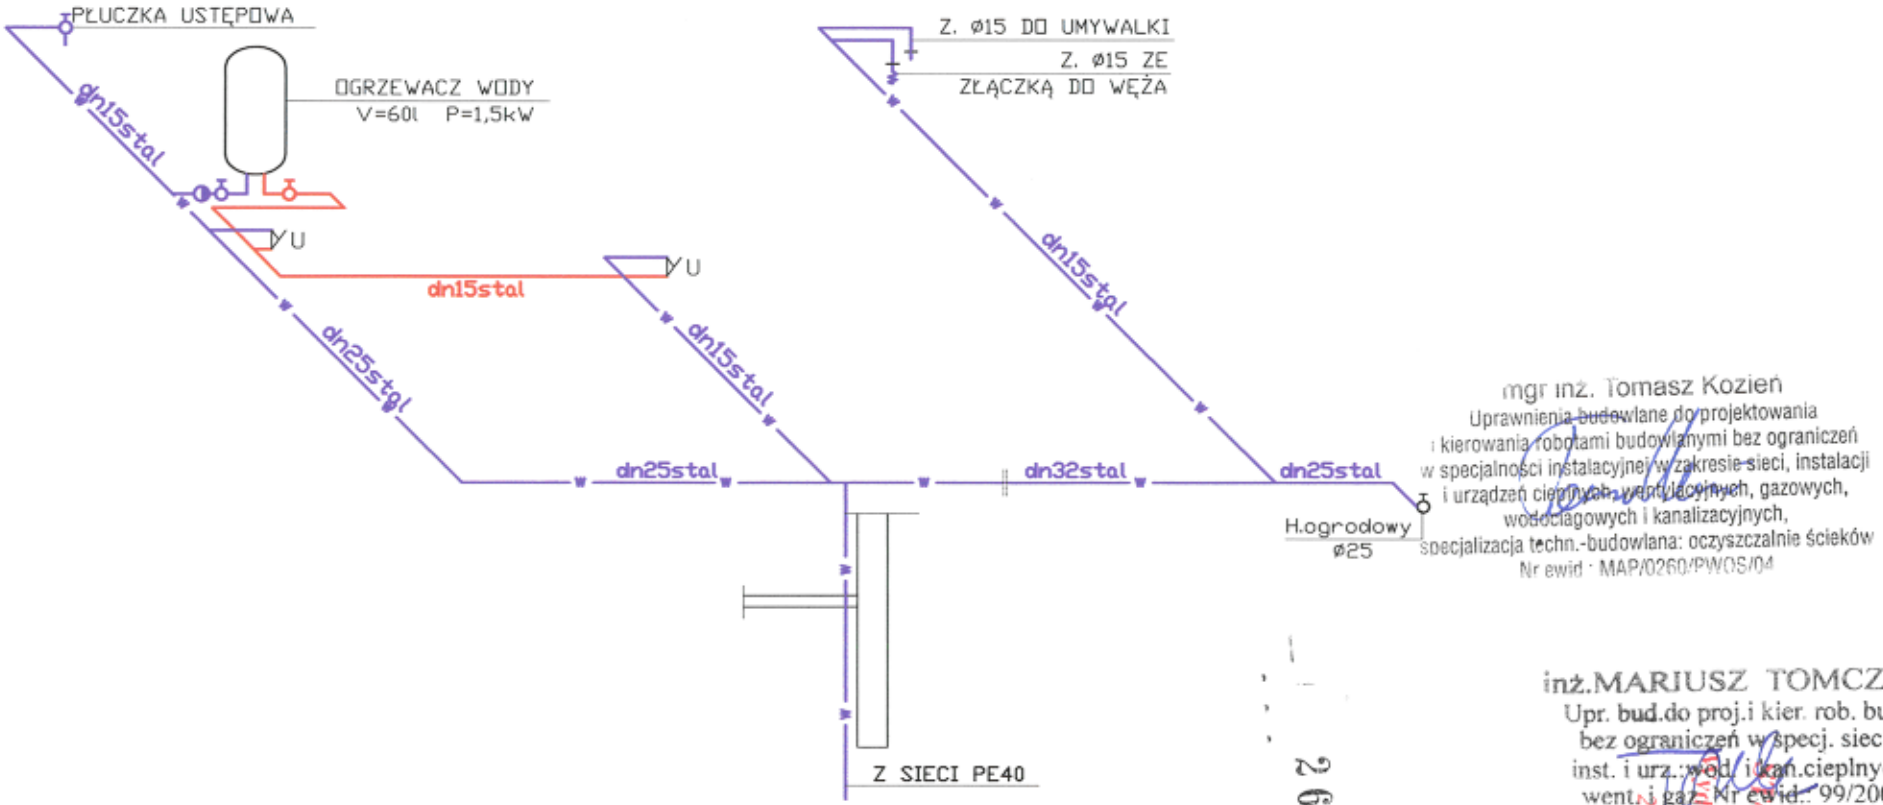

mgr inż. Tomasz Kozień
Uprawnienia budowlane do projektowania
i kierowania robotami budowlanymi bez ograniczeń
w specjalności instalacyjnej w zakresie sieci, instalacji
i urządzeń cieplnych, wentylacyjnych, gazowych,
wodociągowych i kanalizacyjnych,
specjalizacja techn.-budowlana: oczyszczalnie ścieków
Nr ewid.: MAP/0260/PWOS/04

inż.MARIUSZ TOMCZAK
Upr. bud.do proj.i kier. rob. bud
bez ograniczeń w specj. sieci
inst. i urz.:wod. i kan.cieplnych.
went. i gaz. Nr ewid.: 99/2001

2609

	Imię i Nazwisko	Data	Nr uprawnień	Podpis	Inwestor: Gmina RADOSZYCE
Opracował:	mgr inż. Łukasz Strona	04.2006			Obiekt, adres: Modernizacja i rozbudowa oczyszczalni ścieków w m. **RADOSZYCE** Nr ew. działek 3042, 3045, 3046, 3047, 3048, 3049, 3050, 3051, 3055/1, 7406, 3052, 3053, 3054, 3197/1
Projektował:	mgr inż. Tomasz Kozień	04.2006	MAP/0260/PWOS/04		
Sprawdził:	inż. Mariusz Tomczak	04.2006	99/2001		

Tytuł rysunku: ROZWINIĘCIE WODY ZIMNEJ I CIEPŁEJ -BUDYNEK ADM.-TECH.

SUMAX® SP. Z O.O.
BIURO TECHNICZNO - HANDLOWE
31-465 KRAKÓW, ul. Dzielskiego 2
tel. (012) 413 77 75, 413 69 64
fax (012) 411 91 18

Stadium:	Nr rejestracyjny:	Skala:	Nr rysunku:
PROJEKT BUDOWLANY	PR-0122	-	**RD-2/I**

Rysunek wykonano przy użyciu programu: AUTODESK ARCHITECTURAL DESKTOP 3.3 PL. Numery licencji: 700-51058162, 700-51058163, 700-51058164, 700-51058165, 700-51058166, 700-51058167, 700-51058168, 700-51065004, 700-51157284, 700-50932891. Rysunek jest własnością firmy WPPU SUMAX® Sp. zo.o. Bez pisemnego zezwolenia nie może być kopiowany, rozpowszechniany, ani udostępniany osobom trzecim. Wszelkie prawa autorskie zastrzeżone dla WPPU SUMAX® Sp. z o.o.