


STAROSTWO POWIATOWE
w KOŃSKICH
Wydział Budownictwa i Gospodarki
Przestrzennej
26-200 Końskie, ul. Ślężnica 270

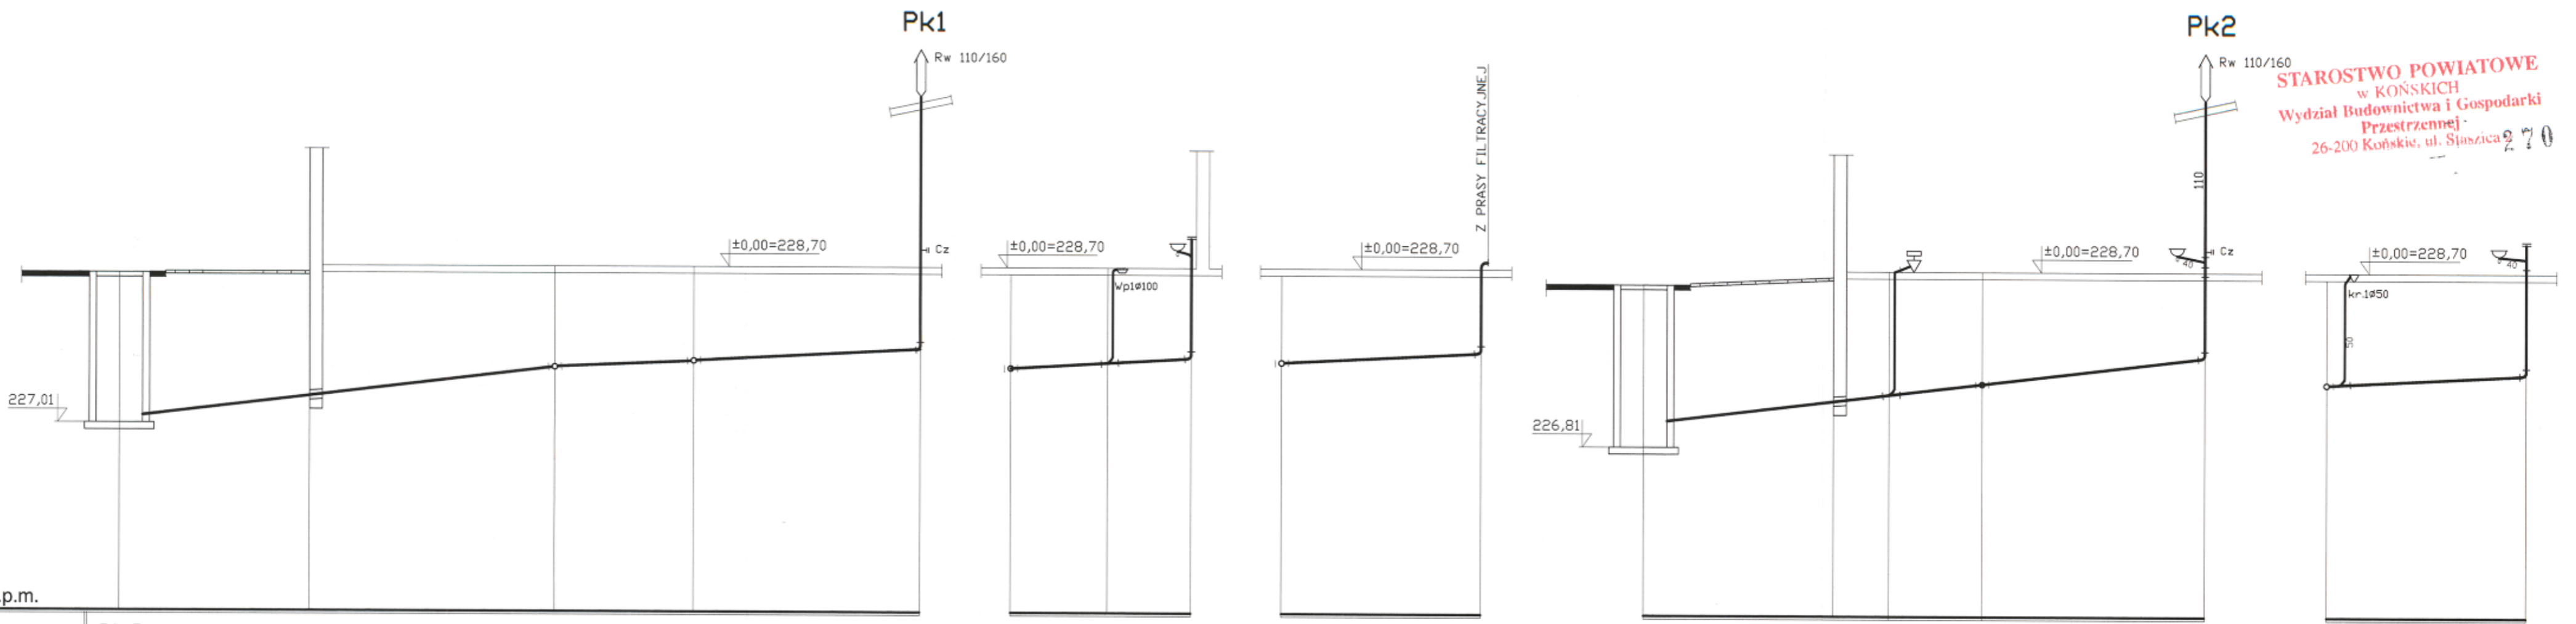

POZ. PORÓWN. 225,00m n.p.m.

OZNACZENIA	Sk2	'1'	'2'	Pk1
RZĘDNE TERENU/POSADZKI/	227,06 228,62			
RZĘDNE DNA KANAŁU		227,31 228,62 -1,39 0,00		
GŁĘBOKOŚCI	1,56			
ŚREDNICA, MAT.	160PVC	1,31 227,31 228,62 1,39 -1,39 0,00	110PVC	0,88 10,00
ODLEGŁOŚCI	0,00	2,05	2,05	8,65

SPADEK
L=4,7m_j i=12%
L=3,95m_j i=5,0%

OZNACZENIA	'1'	'2'	PRASA
RZĘDNE TERENU/POSADZKI/			
RZĘDNE DNA KANAŁU			
GŁĘBOKOŚCI			
ŚREDNICA, MAT.	110PVC	110PVC	
ODLEGŁOŚCI	1,05	1,05	2,15

i=5,0%

OZNACZENIA	Sk1	'3'	Pk2	'3'	PP
RZĘDNE TERENU/POSADZKI/	227,06 228,55				
RZĘDNE DNA KANAŁU		227,31 228,62 -1,39 0,00			
GŁĘBOKOŚCI	1,49				
ŚREDNICA, MAT.	160PVC	1,31 227,31 228,62 1,39 -1,39 0,00	110PVC	110PVC	
ODLEGŁOŚCI	0,00	2,05	2,05	2,40	2,15

L=3,65m_j i=12%
i=12,0%
i=5,0%

inż. MARIUSZ TOMCZAK
Upr. bud. do proj. i kier. rob. bud.
bez ograniczeń w spec. sieci
inst. i urz. wod. i kan. ciepłych,
went. i gaz. M. ewid. 99/2001

mgr inż. Tomasz Kozień
Uprawnienia budowlane do projektowania
i kierowania robotami budowlanymi bez ograniczeń
w specjalności instalacyjnej w zakresie sieci, instalacji
i urządzeń ciepłych, wentylacyjnych, gazowych,
wodociągowych i kanalizacyjnych,
specjalizacja techn. - budowlana: oczyszczalnie ścieków
Nr ewid.: MAP/0260/PWOS/04

	Imię i Nazwisko	Data	Nr uprawnień	Podpis	Inwestor:
Opracował:	mgr inż. Łukasz Strona	04.2006			Gmina RADOSZYCE
Projektował:	mgr inż. Tomasz Kozień	04.2006	MAP/0260/PWOS/04		Obiekt, adres: Modernizacja i rozbudowa oczyszczalni ścieków w m. RADOSZYCE Nr ew. działek 3042, 3045, 3046, 3047, 3048, 3049, 3050, 3051, 3055/1, 7406, 3052, 3053, 3054, 3197/1
Sprawdził:	inż. Mariusz Tomczak	04.2006	99/2001		

Tytuł rysunku: ROZWIĘCIE I PROFILE KANALIZACJI SANITARNEJ - BUD. ADM-TECHN.				
SUMAX SP. Z O.O. BIURO TECHNICZNO - HANDLOWE 31-465 KRAKÓW, ul. Dzieńskiego 2 tel. (012) 413 77 75, 413 69 64 fax (012) 411 91 18	Stadium: PROJEKT BUDOWLANY	Nr rejestracyjny: PR-0122	Skala: 1:50	Nr rysunku: RD-3/I
Rysunek wykonano przy użyciu programu: AUTODESK ARCHITECTURAL DESKTOP 3.3 PL. Numery licencji: 700-51058162, 700-51058163, 700-51058164, 700-51058165, 700-51058166, 700-51058167, 700-51058168, 700-51058169, 700-51058170, 700-51058171, 700-51058172, 700-50932891. Rysunek jest własnością firmy WPPU SUMAX® Sp. z o.o. Bez pisemnego zezwolenia nie może być kopiowany, rozpowszechniany, ani udostępniany osobom trzecim. Wszelkie prawa autorskie zastrzeżone dla WPPU SUMAX® Sp. z o.o.				