



Uzgodniono pod względem wymagań higienicznych i zdrowotnych bez zastrzeżeń (z zastrzeżeniami)

RZUT PRZYZIEMIA 1:50

ROZWIĄZANIE WODNYSTYMNEJ I CIEPŁEJ

mgr inż. GRAŻYNA STACHOWICZ
RZECZOZNAWCA
d/s Sanit. i techn. instalacji
wody i ciepła
(opisuje i pieczęć inżynierska)
Kraków, ul. Baszki 7/15, tel. 41-61-1-72

Data: 24.11.2015.
Lp. opinii: 698/8.

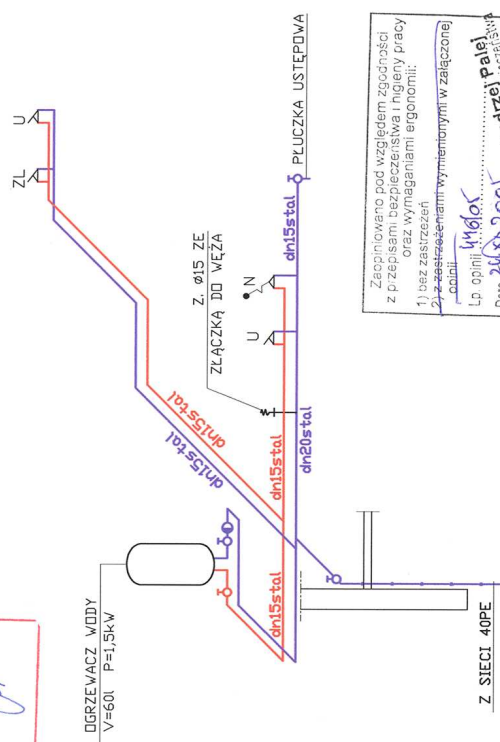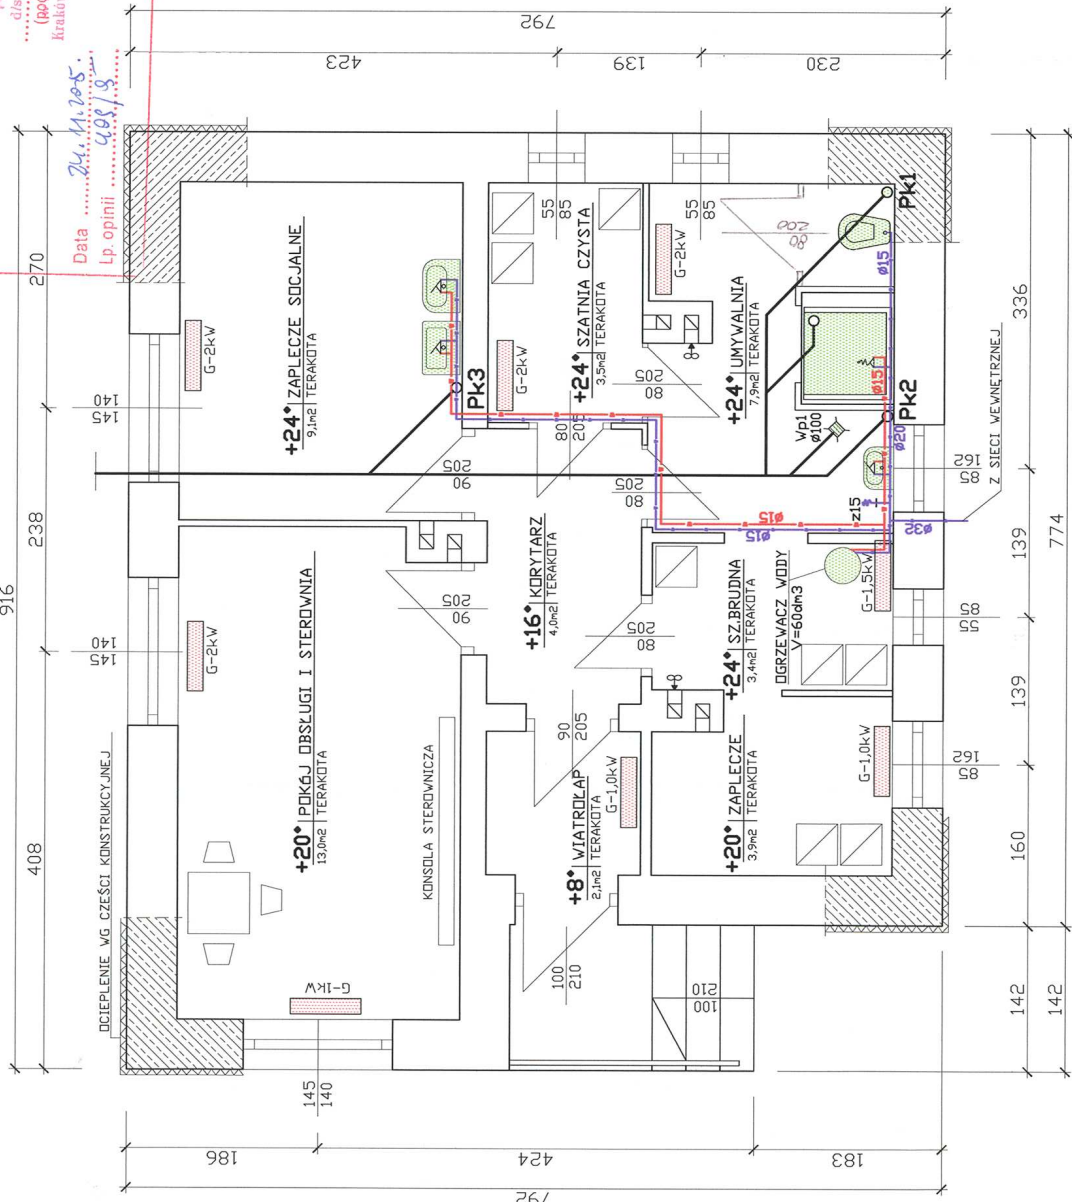

mgr inż. Tomasz Kozien
-przebieg budowlany bez ograniczeń
-opisuje i pieczęć w zakresie sieci, instalacji
-urządzenia sanitarno-techniczne, urządzeń
-wodociągów, wentylacyjnych, ogrzewczych,
-instalacji techn. -budowlanych, oczyszczalni ścieków
-instalacja techn. -budowlanych, oczyszczalni ścieków
Nr ewid.: MAP/0260/PWOS/04

mgr inż. Tomasz Kozien
-przebieg budowlany bez ograniczeń
-opisuje i pieczęć w zakresie sieci, instalacji
-urządzenia sanitarno-techniczne, urządzeń
-wodociągów, wentylacyjnych, ogrzewczych,
-instalacji techn. -budowlanych, oczyszczalni ścieków
Nr ewid.: 999/2001

Zapoinowano pod względem zgodności z przepisami bezpieczeństwa i higieny pracy oraz wymaganiami ergonomii:
1) bez zastrzeżeń
2) z zastrzeżeniami wymiennymi w załączonej opinii

Lp. opinii: 446/04
Data: 24.11.2015.
mgr inż. Andrzej Pałaj
RZECZOZNAWCA
d/s Sanit. i techn. instalacji
wody i ciepła
(opisuje i pieczęć inżynierska)
Kraków, ul. Baszki 7/15, tel. 41-61-1-72

inż. MARIUSZ TOMCZAK
Upr. bud. do proj. i kier. rob. bud.
bez ograniczeń w spec. sieci
inst. i urządzeń wod.-ciepłowniczych,
went. i gaz. Nr ewid.: 999/2001

RZECZOZNAWCA D/S PRACOWNIA ZABEZW. PRZECIWPOROZAROWYCH
mgr inż. Andrzej Pałaj
Kraków dn. 24.11.2015.
Zgodność projektu z wymaganiami ochrony przeciwpożarowej stwierdzam
bez uwag

RYSunEK DYSPozYCYJNY DLA BRANŻY KONSTRUKCYJNEJ I ELEKTRYCZNEJ			
Imię i Nazwisko	Data	Nr uprawnień	Podpis
mgr inż. Piotr Wianat	04-2006		Wianat
mgr inż. Tomasz Kozien	04-2006	MAP/0260/PWOS/04	Kozien
inż. Mariusz Tomczak	04-2006	999/2001	Tomczak

TYTUŁ RYSUNKU: RZUT PRZYZIEMIA BUDYNKU SOCJALNO-TECHNICZNEGO ROZWIĄZANIE WODY ZIMNEJ I CIEPŁEJ		INWESTOR: Gmina RADOSZYCE
STADIUM: PROJEKT BUDOWLANY	Skala: 1:50	Nr rysunku: RD-411
OPRACOWAŁ: mgr inż. Piotr Wianat		
PROJEKTOWAŁ: mgr inż. Tomasz Kozien		
SPRAWDZIŁ: inż. Mariusz Tomczak		
OBJEKT, adres: Modernizacja i rozbudowa oczyszczalni ścieków w m. RADOSZYCE Nr ew. działek 3042, 3045, 3046, 3047, 3048, 3049, 3050, 3051, 3055/1, 7406, 3052, 3053, 3054, 3197/1		

SUMAK Sp. z o.o.
BIURO TECHNICZNO - HANDLOWE
31-465 KRAKÓW, ul. Dzielkiego 2
tel. (012) 413 77 75, 413 69 64
fax: (012) 413 91 18

RYsunEK WYKONANO ZUZU UZUJY PROGRAMU: AUTODESK ARCHITECTURAL DESKTOP 3.3 PL. Numer licencji: 700-5108462.
700-5108163, 700-5108164, 700-5108165, 700-5108166, 700-5108167, 700-5108504, 700-5157884,
700-5992891. Rysunek jest własnością firmy WPM SUMAK Sp. z o.o. Bez pisemnego zezwolenia nie może być kopiowany,
rozpowielany, ani udostępniany osobom trzecim. Wszelkie prawa autorskie zastrzeżone dla WPM SUMAK Sp. z o.o.