


Rysunek jest własnością firmy SUMAX Sp. z o.o. Bez pisemnego zezwolenia nie może być kopiowany, rozpowszechniany ani udostępniany osobom trzecim. Wszelkie prawa autorskie zastrzeżone dla WPPU SUMAX Sp. z o.o.

UKŁAD STEROWANIA

220

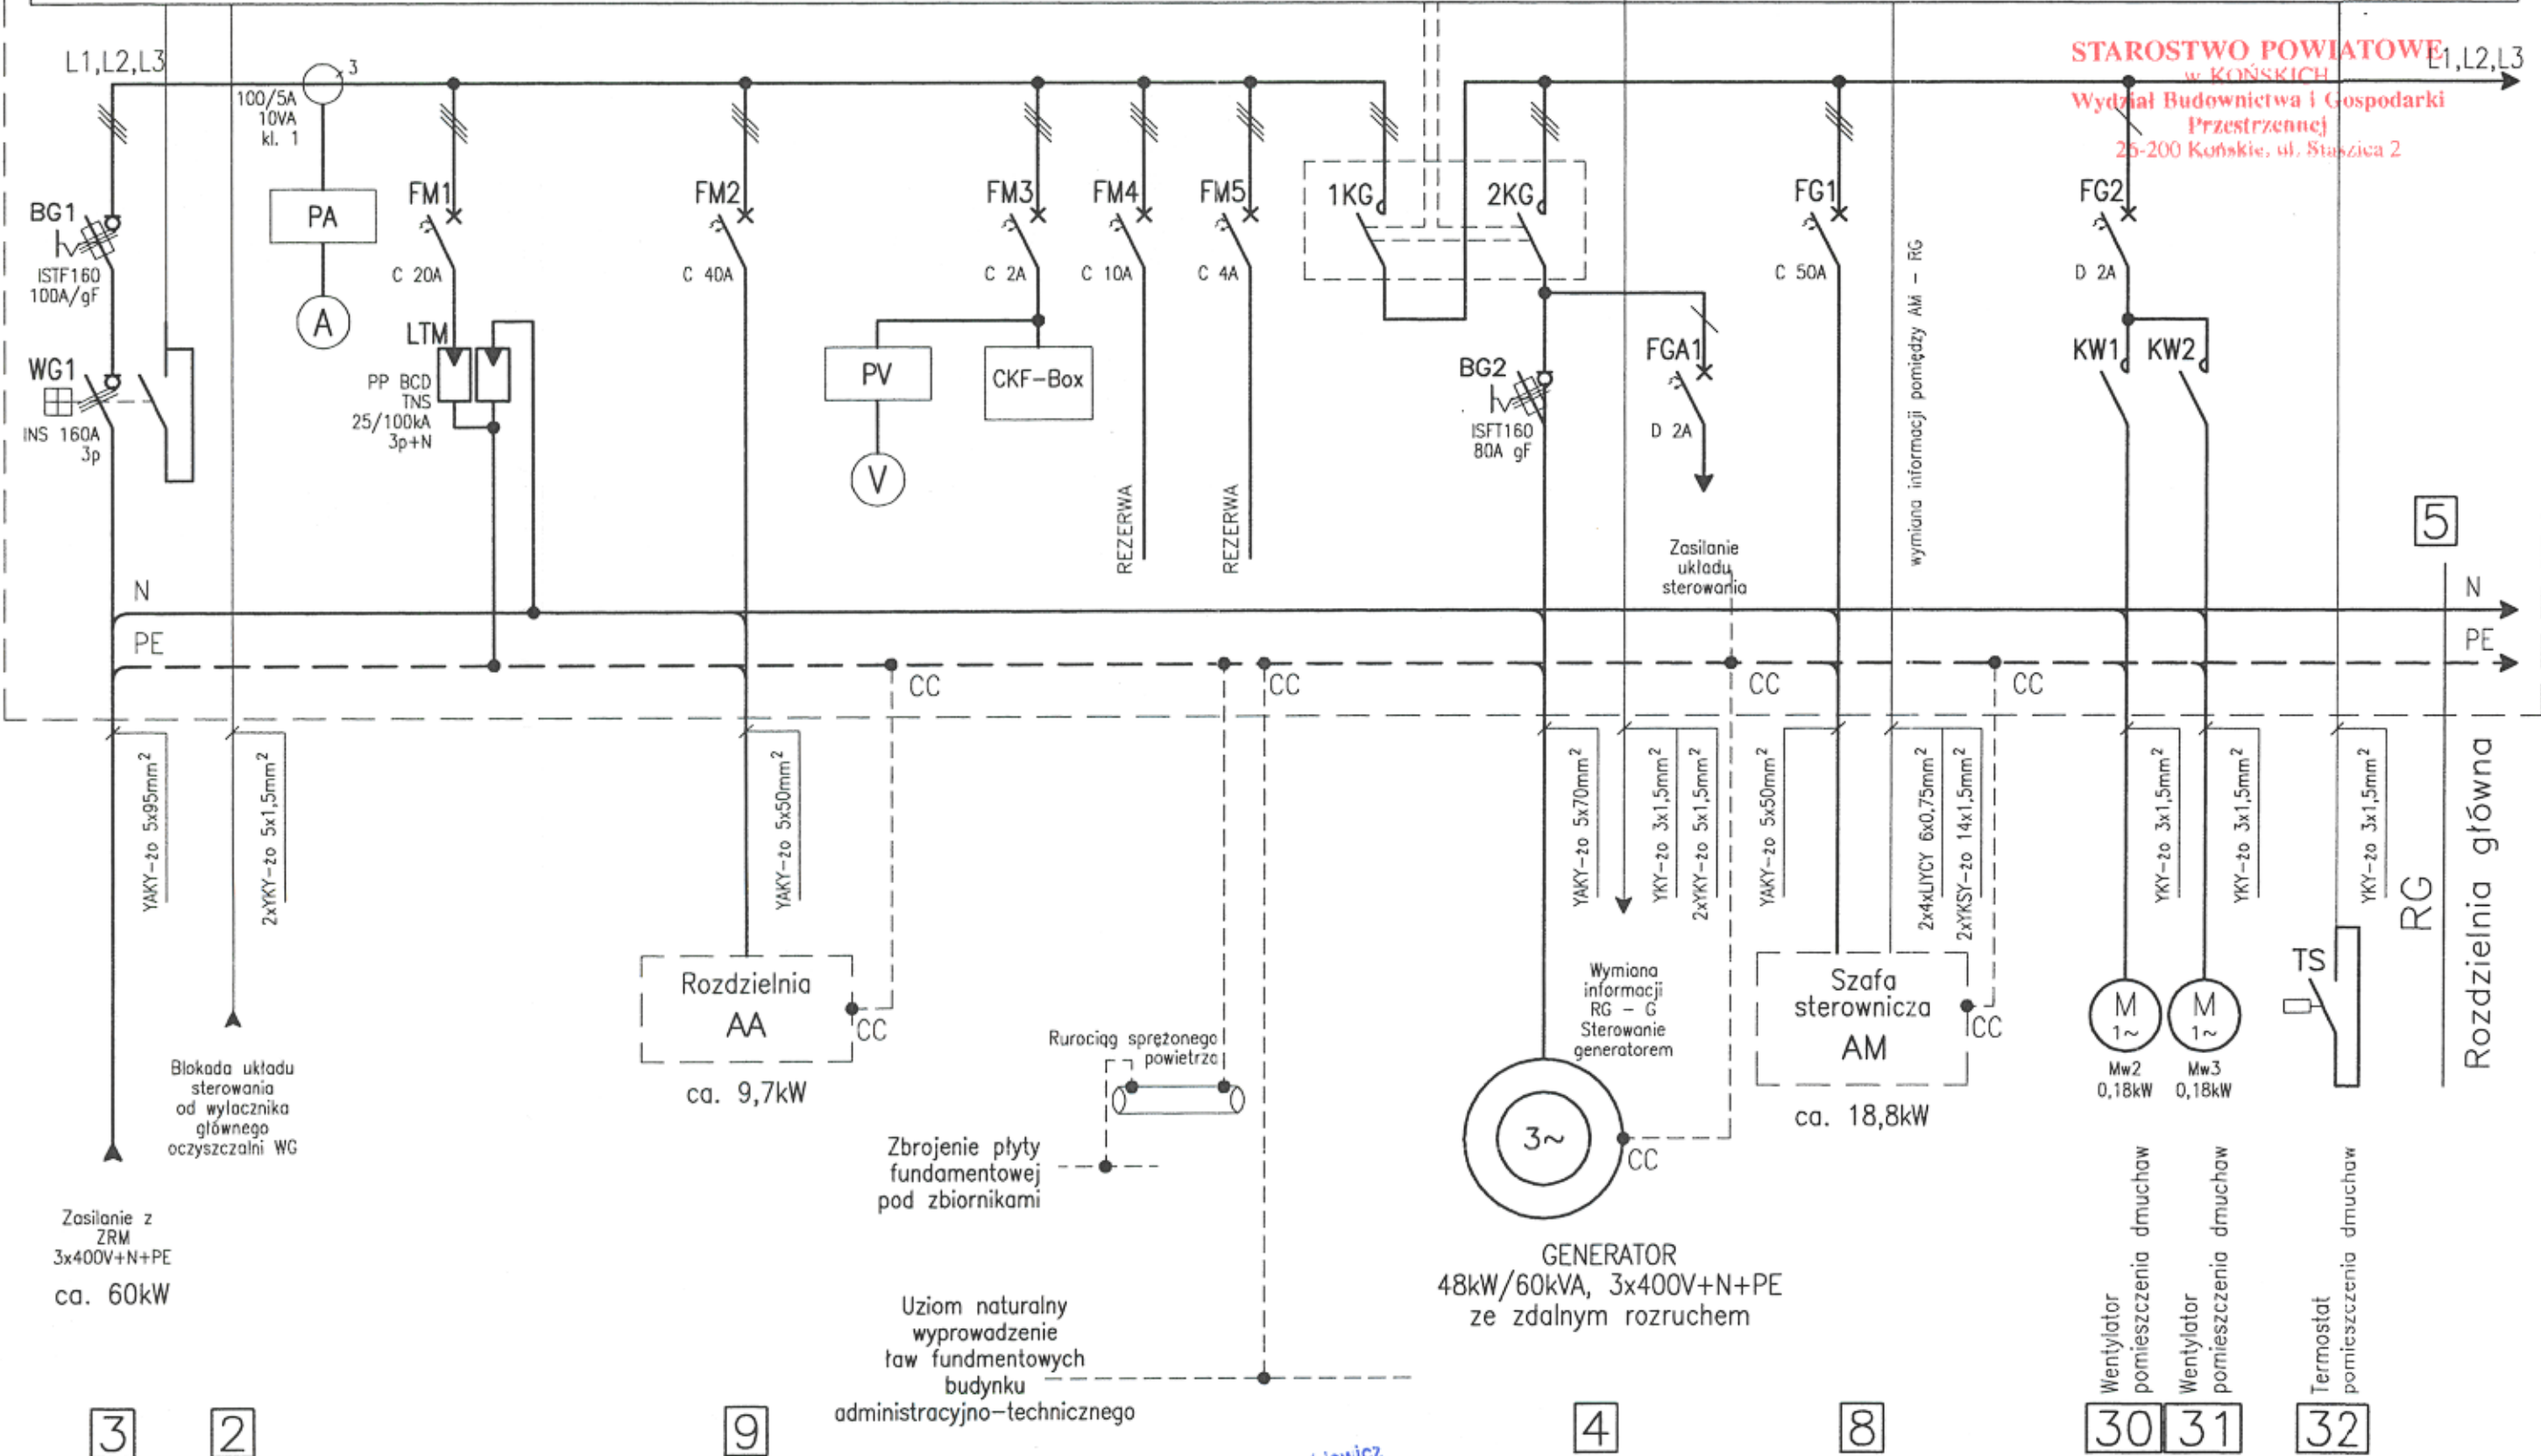

STAROSTWO POWIATOWE
w KOŃSKICH
Wydział Budownictwa i Gospodarki
Przestrzennej
25-200 Końskie, ul. Ślusarza 2

wymiana informacji pomiędzy AM - RG

Zasilanie układu sterowania

5

RG

Rozdzielnia główna

Zasilanie z ZRM 3x400V+N+PE ca. 60kW

Blokada układu sterowania od wyłącznika głównego oczyszczalni WG

ca. 9,7kW

Zbrojenie płyty fundamentowej pod zbiornikami

Uziom naturalny wyprowadzenie ław fundamentowych budynku administracyjno-technicznego

GENERATOR 48kW/60kVA, 3x400V+N+PE ze zdalnym rozruchem

ca. 18,8kW

Wentylator pomieszczenia dmuchaw
Wentylator pomieszczenia dmuchaw

Termostat pomieszczenia dmuchaw

	Imię i Nazwisko	Data	Podpis <i>mgr inż. Radosław Łazuchiewicz</i>	BUDOWA <i>mgr inż. Radosław Łazuchiewicz</i>		NAZWA PROJEKTU: Modernizacja i rozbudowa oczyszczalni ścieków w m. RADOSZYCE Projekt Architektoniczno-Budowlany. Część III/A/B - Elektryczna, Automatyczna i Pomiarowa.	NUMER PROJEKTU : PR-0122
Projektował:	mgr inż. R. Łazuchiewicz	04-2006r.				NAZWA RYSUNKU: INSTALACJE OCZYSZCZALNI. Schemat blokowy rozdzielni głównej RG	RYSUNEK NUMER: RSZ-02/E
Opracował:	mgr inż. M. Tyran	04-2006r.					ARKUSZ NUMER: 1/2