


Rysunek jest własnością firmy SUMAX Sp. z o.o. Bez pisemnego zezwolenia nie może być kopiowany, rozpowszechniany ani udostępniany osobom trzecim. Wszelkie prawa autorskie zastrzeżone dla WPPU SUMAX Sp. z o.o.

UKŁAD STEROWANIA

221

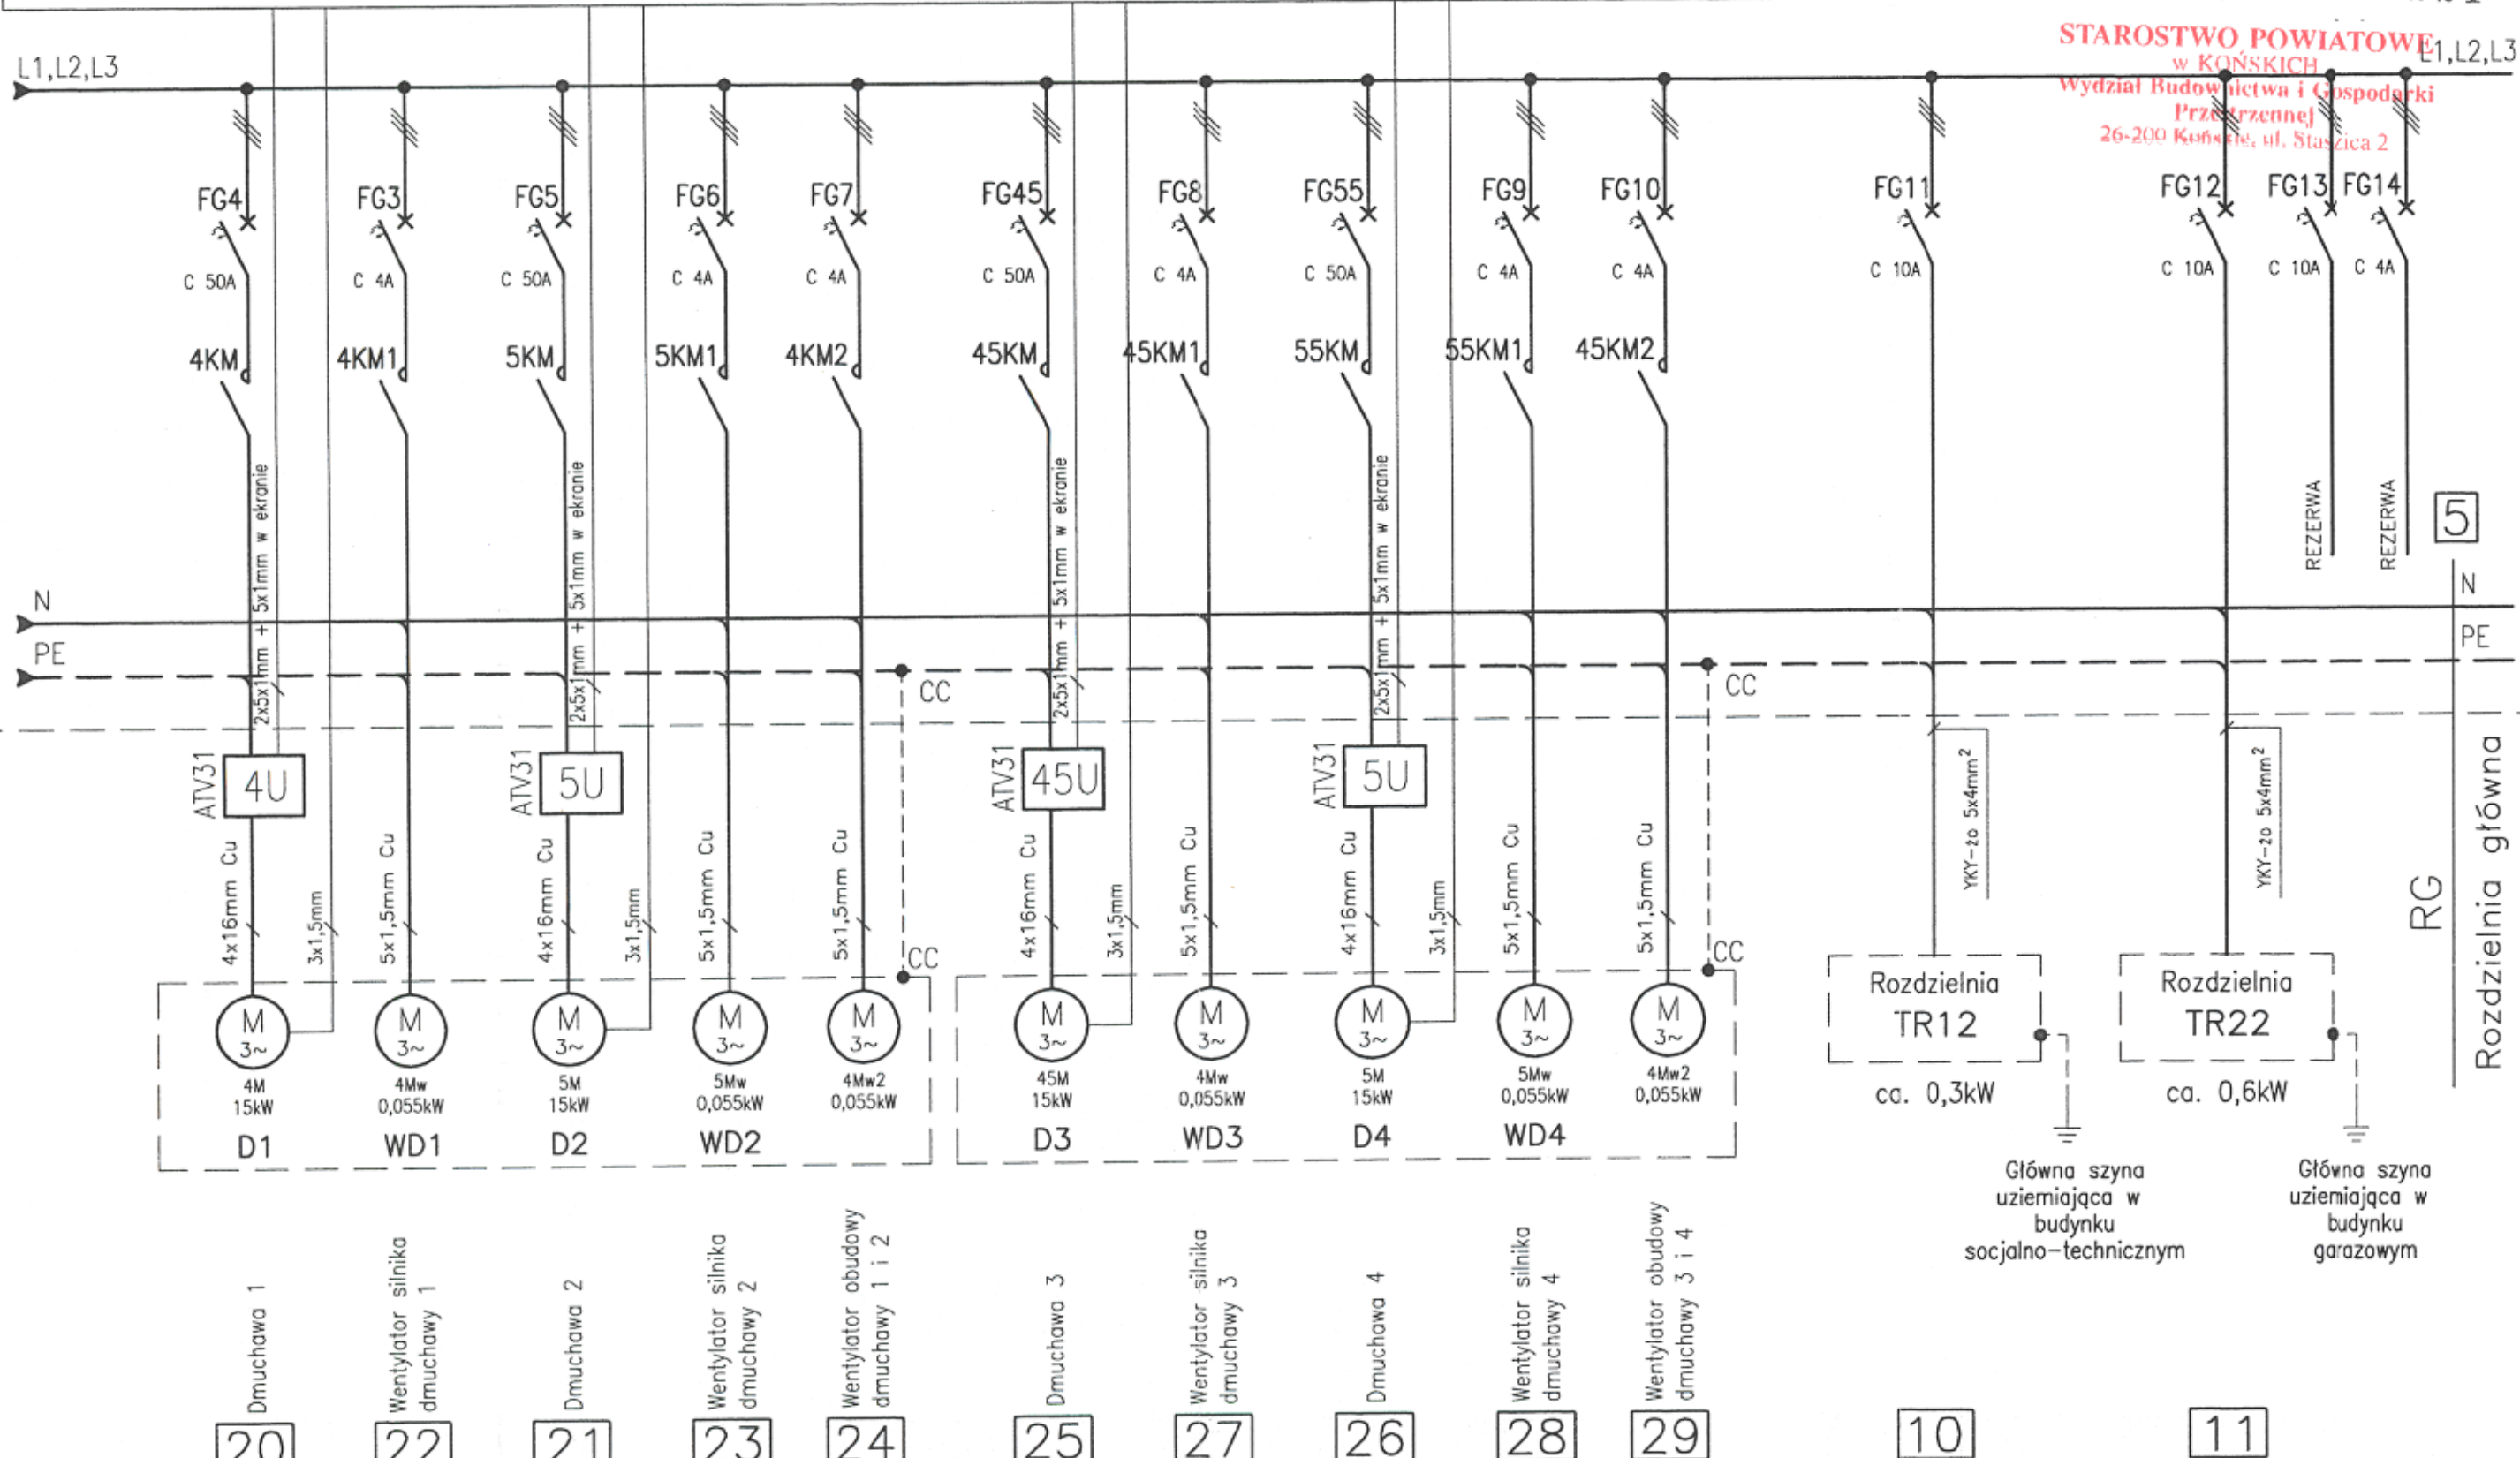

STAROSTWO POWIATOWE
w KONSKICH
Wydział Budownictwa i Gospodarki
Przemysłowej
26-200 Końskie, ul. Staszica 2

	Imię i Nazwisko	Data	<p style="font-size: small;">mgr inż. Radosław Łazuchiewicz uprawniony do projektowania oraz kierowania budowlami i instalacjami w zakresie sieci i instalacji elektrycznych nr 118/0001</p>	<p style="font-size: small;">SUMAX Sp. z o.o. BUDOWA TECHNICZNO - HANDLOWE 95-050 KONSTANTYNÓW ŁÓDZKI ul. Łuomska 26/30 tel. (0 42) 211 11 81 fax (0 42) 211 19 98</p>	NAZWA PROJEKTU: Modernizacja i rozbudowa oczyszczalni ścieków w m. RADOSZYCE Projekt Architektoniczno-Budowlany. Część III/A/B - Elektryczna, Automatyczna i Pomiarowa. NAZWA RYSUNKU: INSTALACJE OCZYSZCZALNI. Schemat blokowy rozdzielni głównej RG	NUMER PROJEKTU : PR-0122 RYSUNEK NUMER: ARKUSZ NUMER: RSZ-03/E 2/2
Projektował:	mgr inż. R. Łazuchiewicz	04-2006r.				
Opracował:	mgr inż. M. Tyron	04-2006r.				