


Rysunek jest własnością firmy SUMAX Sp. z o.o. Bez pisemnego zezwolenia nie może być kopiowany, rozpowszechniany ani udostępniany osobom trzecim. Wszelkie prawa autorskie zastrzeżone dla WPPU SUMAX Sp. z o.o.

UKŁAD STEROWANIA

222

STAROSTWO POWIATOWE
w KOŃSKICH
Wydział Budownictwa i Gospodarki
Przestrzennej
26-200 Końskie, ul. Narusza 2

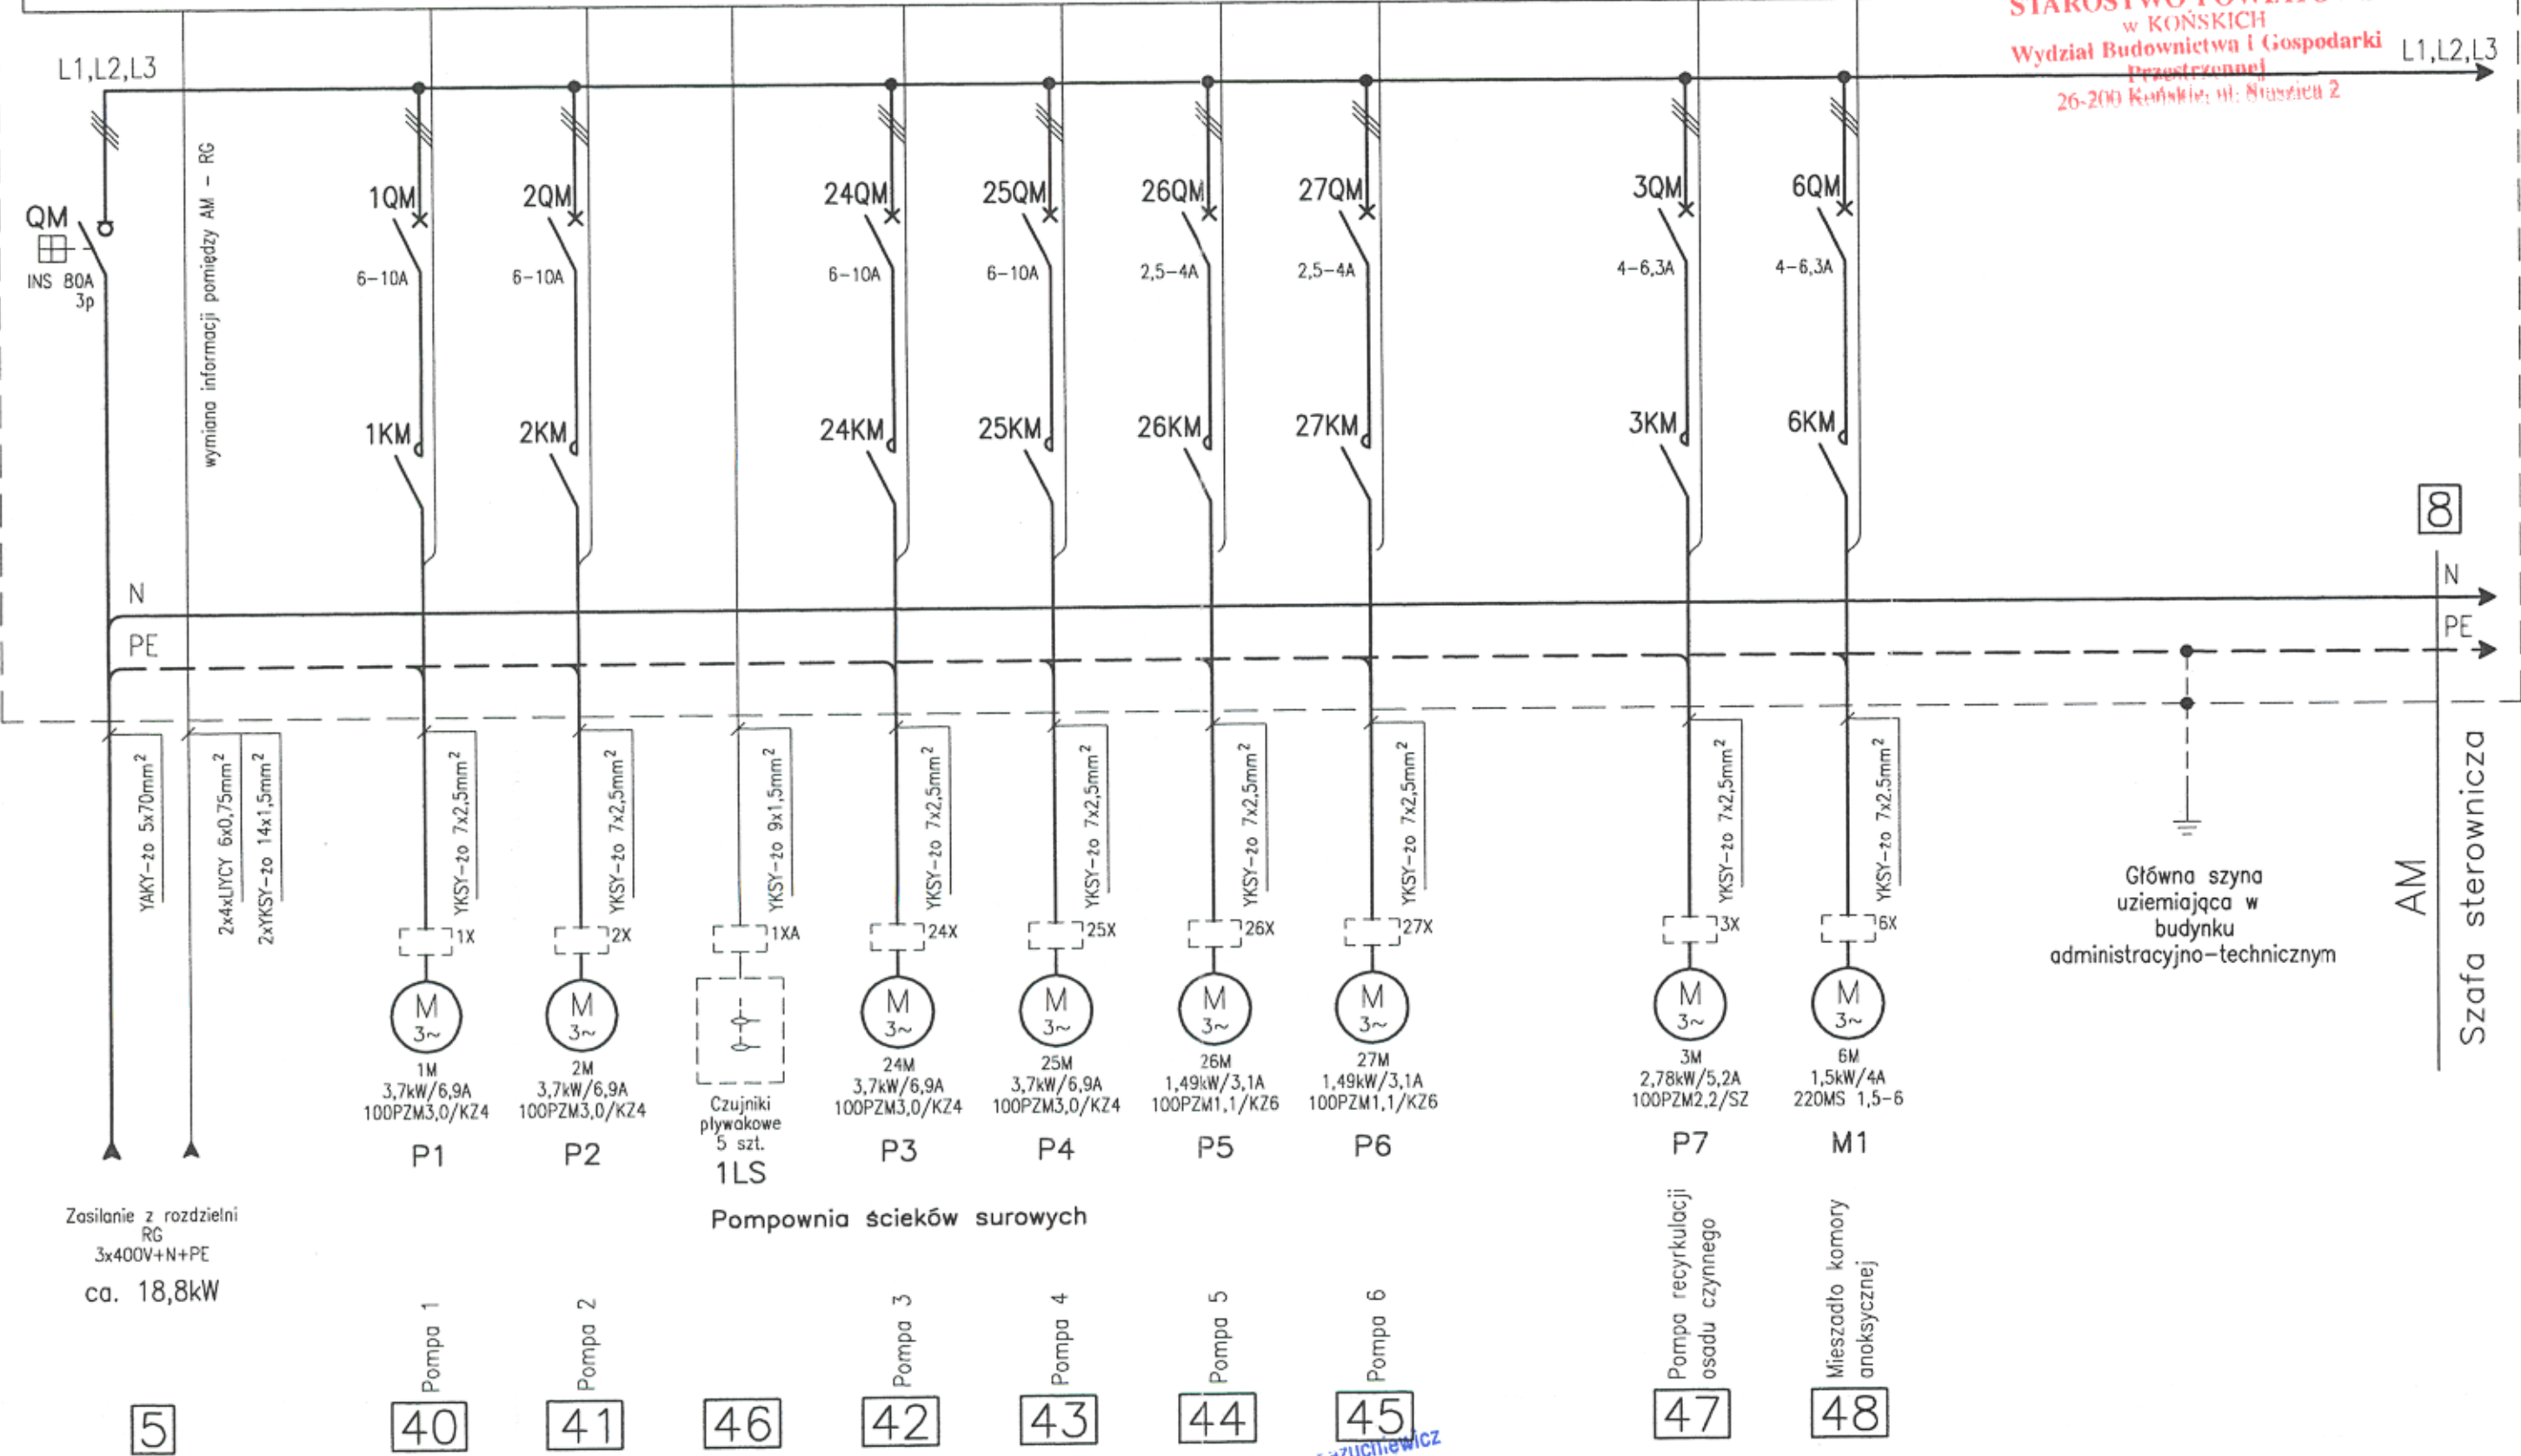

5

40

41

46

42

43

44

45

47

48

	Imię i Nazwisko	Data	<p style="color: blue;">mgr inż. Radosław Łazuchewicz Podpisany do projektowania oraz uprawnień do projektowania oraz kierowania budową i nadzoru zakresie sieci i instalacji elektrycznych i naprawienia nr 91/10/10</p> <p style="color: blue;">WPPU SUMAX Sp. z o.o. Biuro Techniczne - HANDLOWE 95-050 KONSTANTYNÓW ŁÓDZKI ul. Lułomińska 26/30 tel. (0 42) 211 11 81 fax (0 42) 211 19 96</p>	<p>NAZWA PROJEKTU: Modernizacja i rozbudowa oczyszczalni ścieków w m. RADOSZYCE Projekt Architektoniczno-Budowlany. Część III/B - Elektryczna, Automatyczna i Pomiarowa.</p>	<p>NUMER PROJEKTU : PR-0122</p>
Projektował:	mgr inż. R. Łazuchewicz	04-2006r.		<p>NAZWA RYSUNKU: INSTALACJE OCZYSZCZALNI. Schemat blokowy szafy sterowniczej AM</p>	<p>RYSUNEK NUMER: ARKUSZ NUMER: RSZ-04/E 1/4</p>
Opracował:	mgr inż. M. Tyran	04-2006r.			