


Rysunek jest własnością firmy SUMAX Sp. z o.o. Bez pisemnego zezwolenia nie może być kopiowany, rozpowszechniany ani udostępniany osobom trzecim. Wszelkie prawa autorskie zastrzeżone dla WPPU SUMAX Sp. z o.o.

# UKŁAD STEROWANIA

223

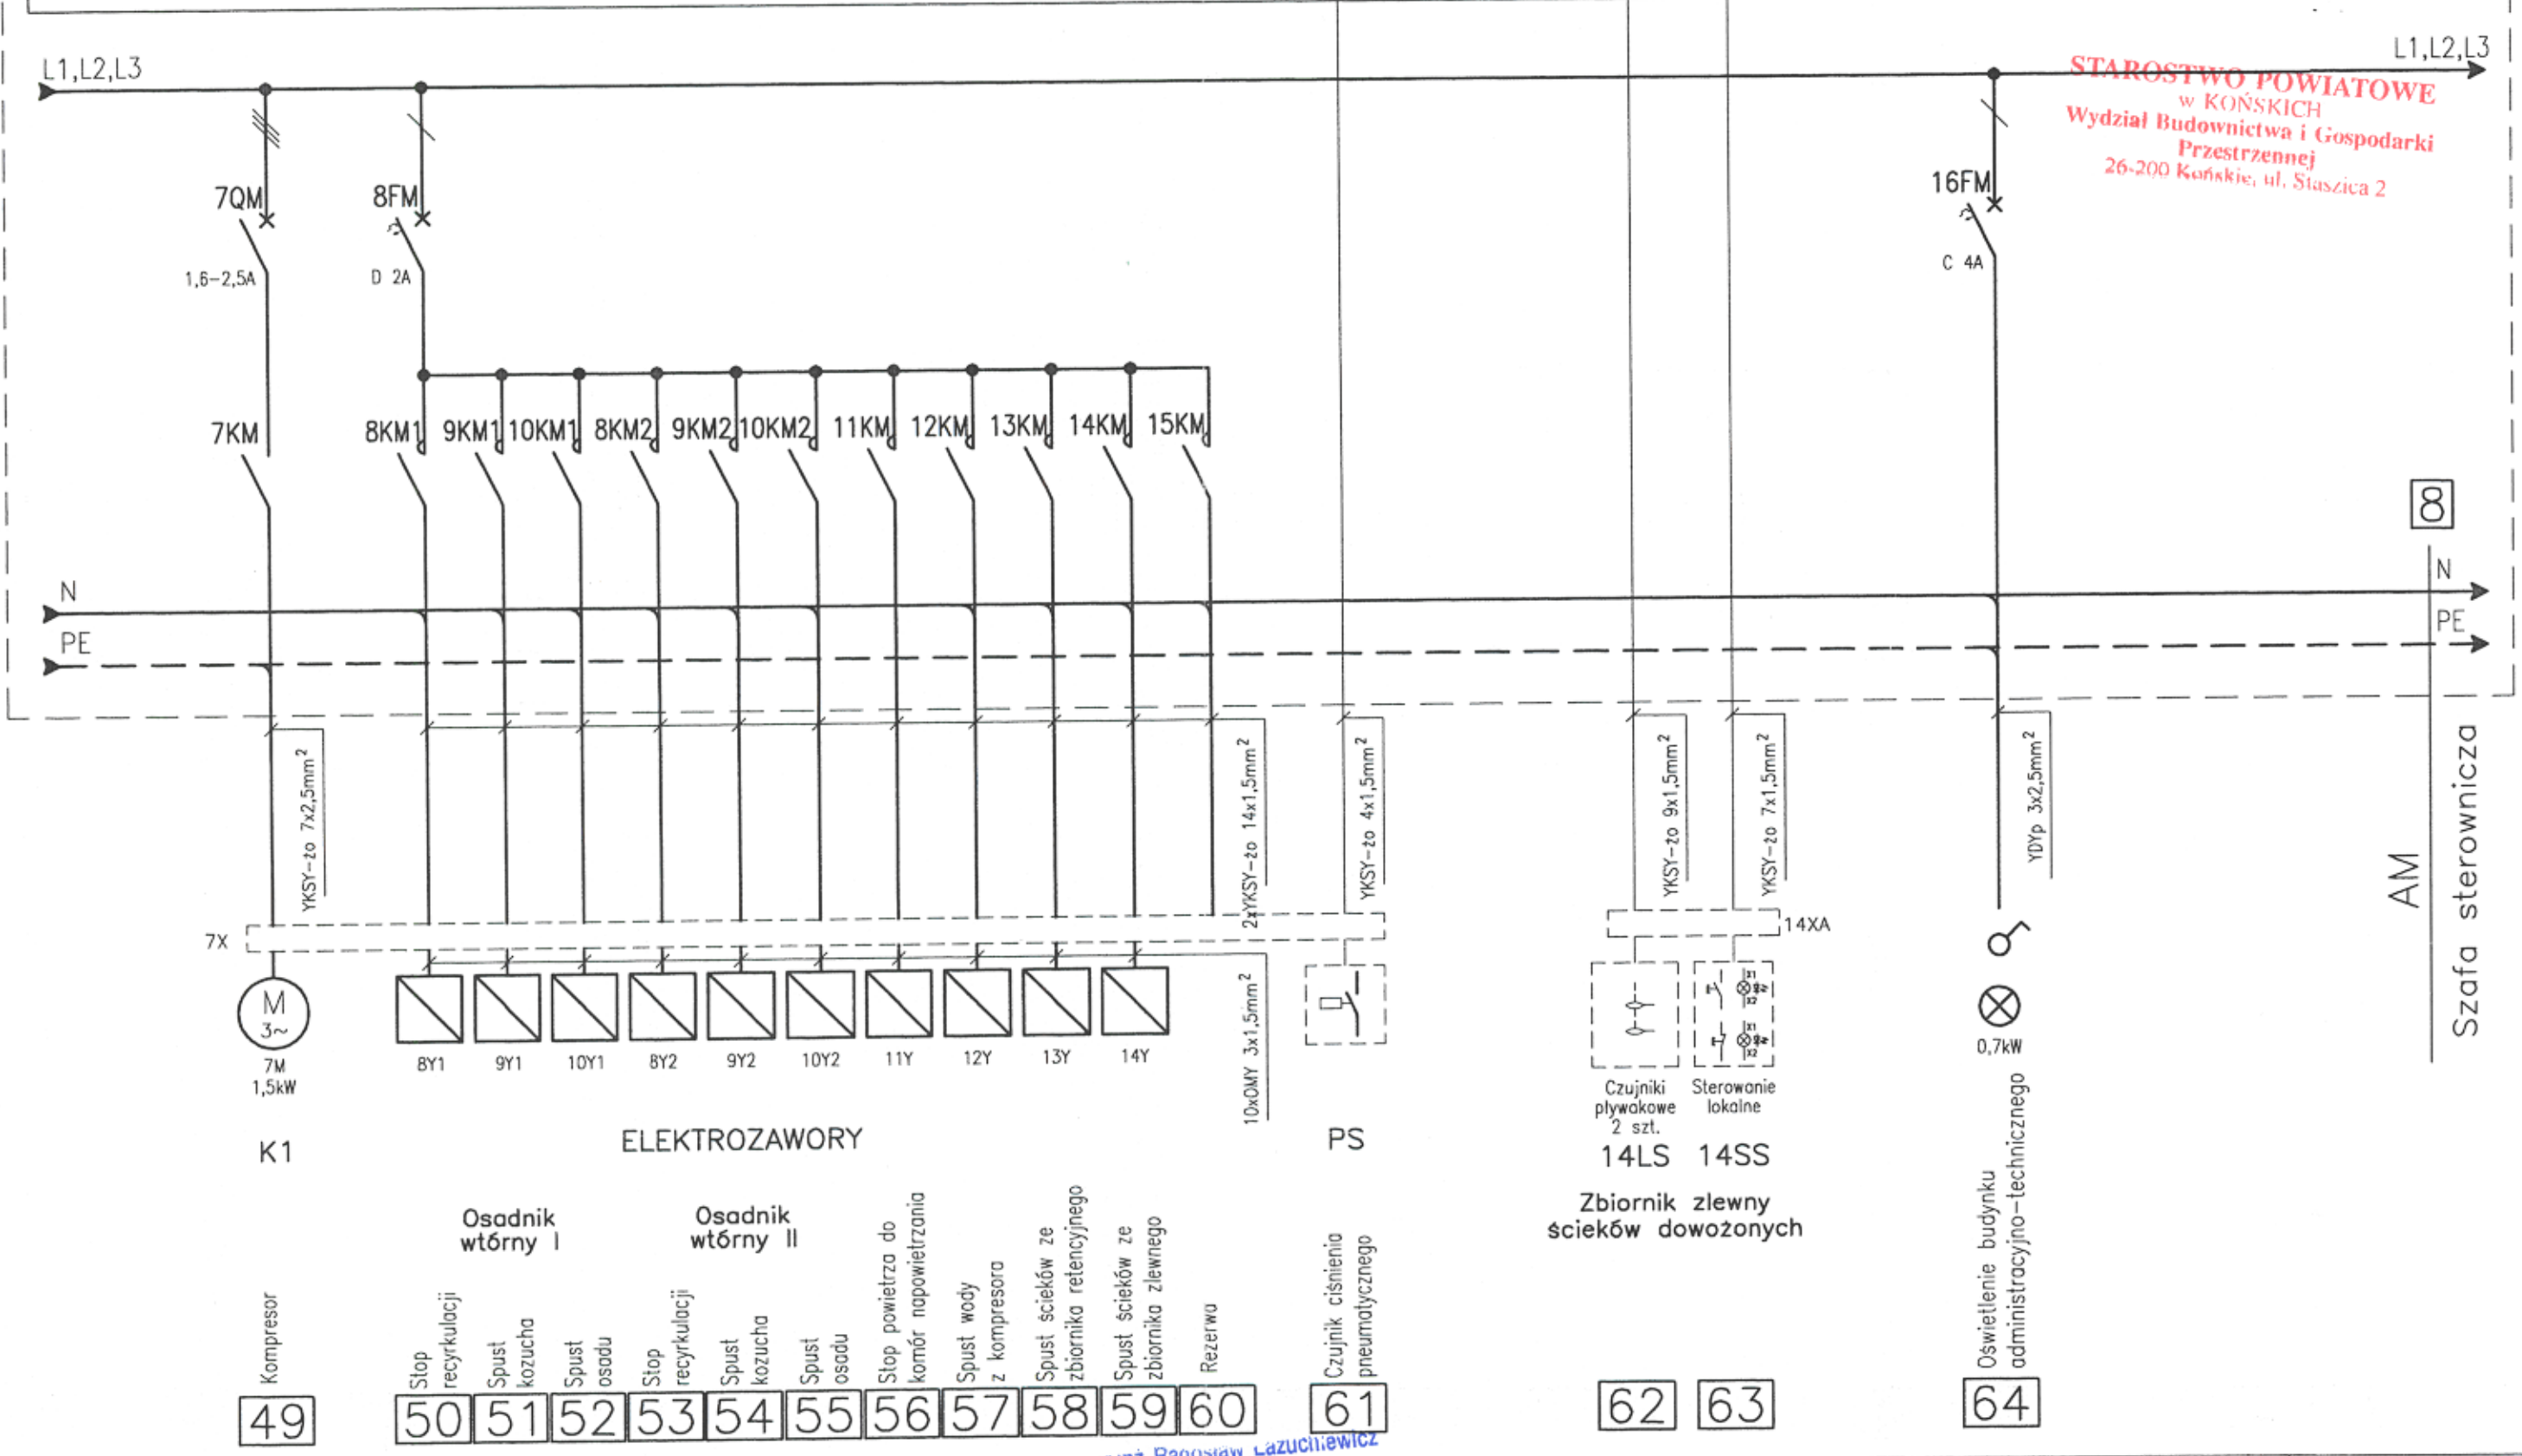

	Imię i Nazwisko	Data	Podpis
Projektował:	mgr inż. R. Łazuchiewicz	04-2006r.	<i>[Signature]</i>
Opracował:	mgr inż. M. Tyran	04-2006r.	<i>[Signature]</i>

NAZWA PROJEKTU: Modernizacja i rozbudowa oczyszczalni ścieków w m. RADOSZYCE Projekt Architektoniczno-Budowlany. Część III/B - Elektryczna, Automatyczna i Pomiarowa.		NUMER PROJEKTU : PR-0122
NAZWA RYSUNKU: INSTALACJE OCZYSZCZALNI. Schemat blokowy szafy sterowniczej AM		RYSUNEK NUMER: ARKUSZ NUMER: RSZ-05/E 2/4

mgr inż. Radosław Łazuchiewicz  
 uprawniony do projektowania oraz  
 kierowania budowlami i robotami  
 w zakresie sieci i instalacji elektrycznych  
 nr 118/91

**SUMAX** Sp. z o.o.  
 BIURO TECHNICZNO - HANDLOWE  
 95-050 KONSTANTYNÓW ŁÓDZKI  
 ul. Lulamińska 26/30  
 tel. (0 42) 211 11 81  
 fax (0 42) 211 19 95