Rysunek jest własnością firmy SUMAX Sp. z o.o. Bez pisemnego zezwolenia nie może być kopiowany, rozpowszechniany ani udostępniany osobom trzecim. Wszelkie prawa autorskie zastrzeżone dla WPPU SUMAX Sp. z o.o.

UKŁAD STEROWANIA

224

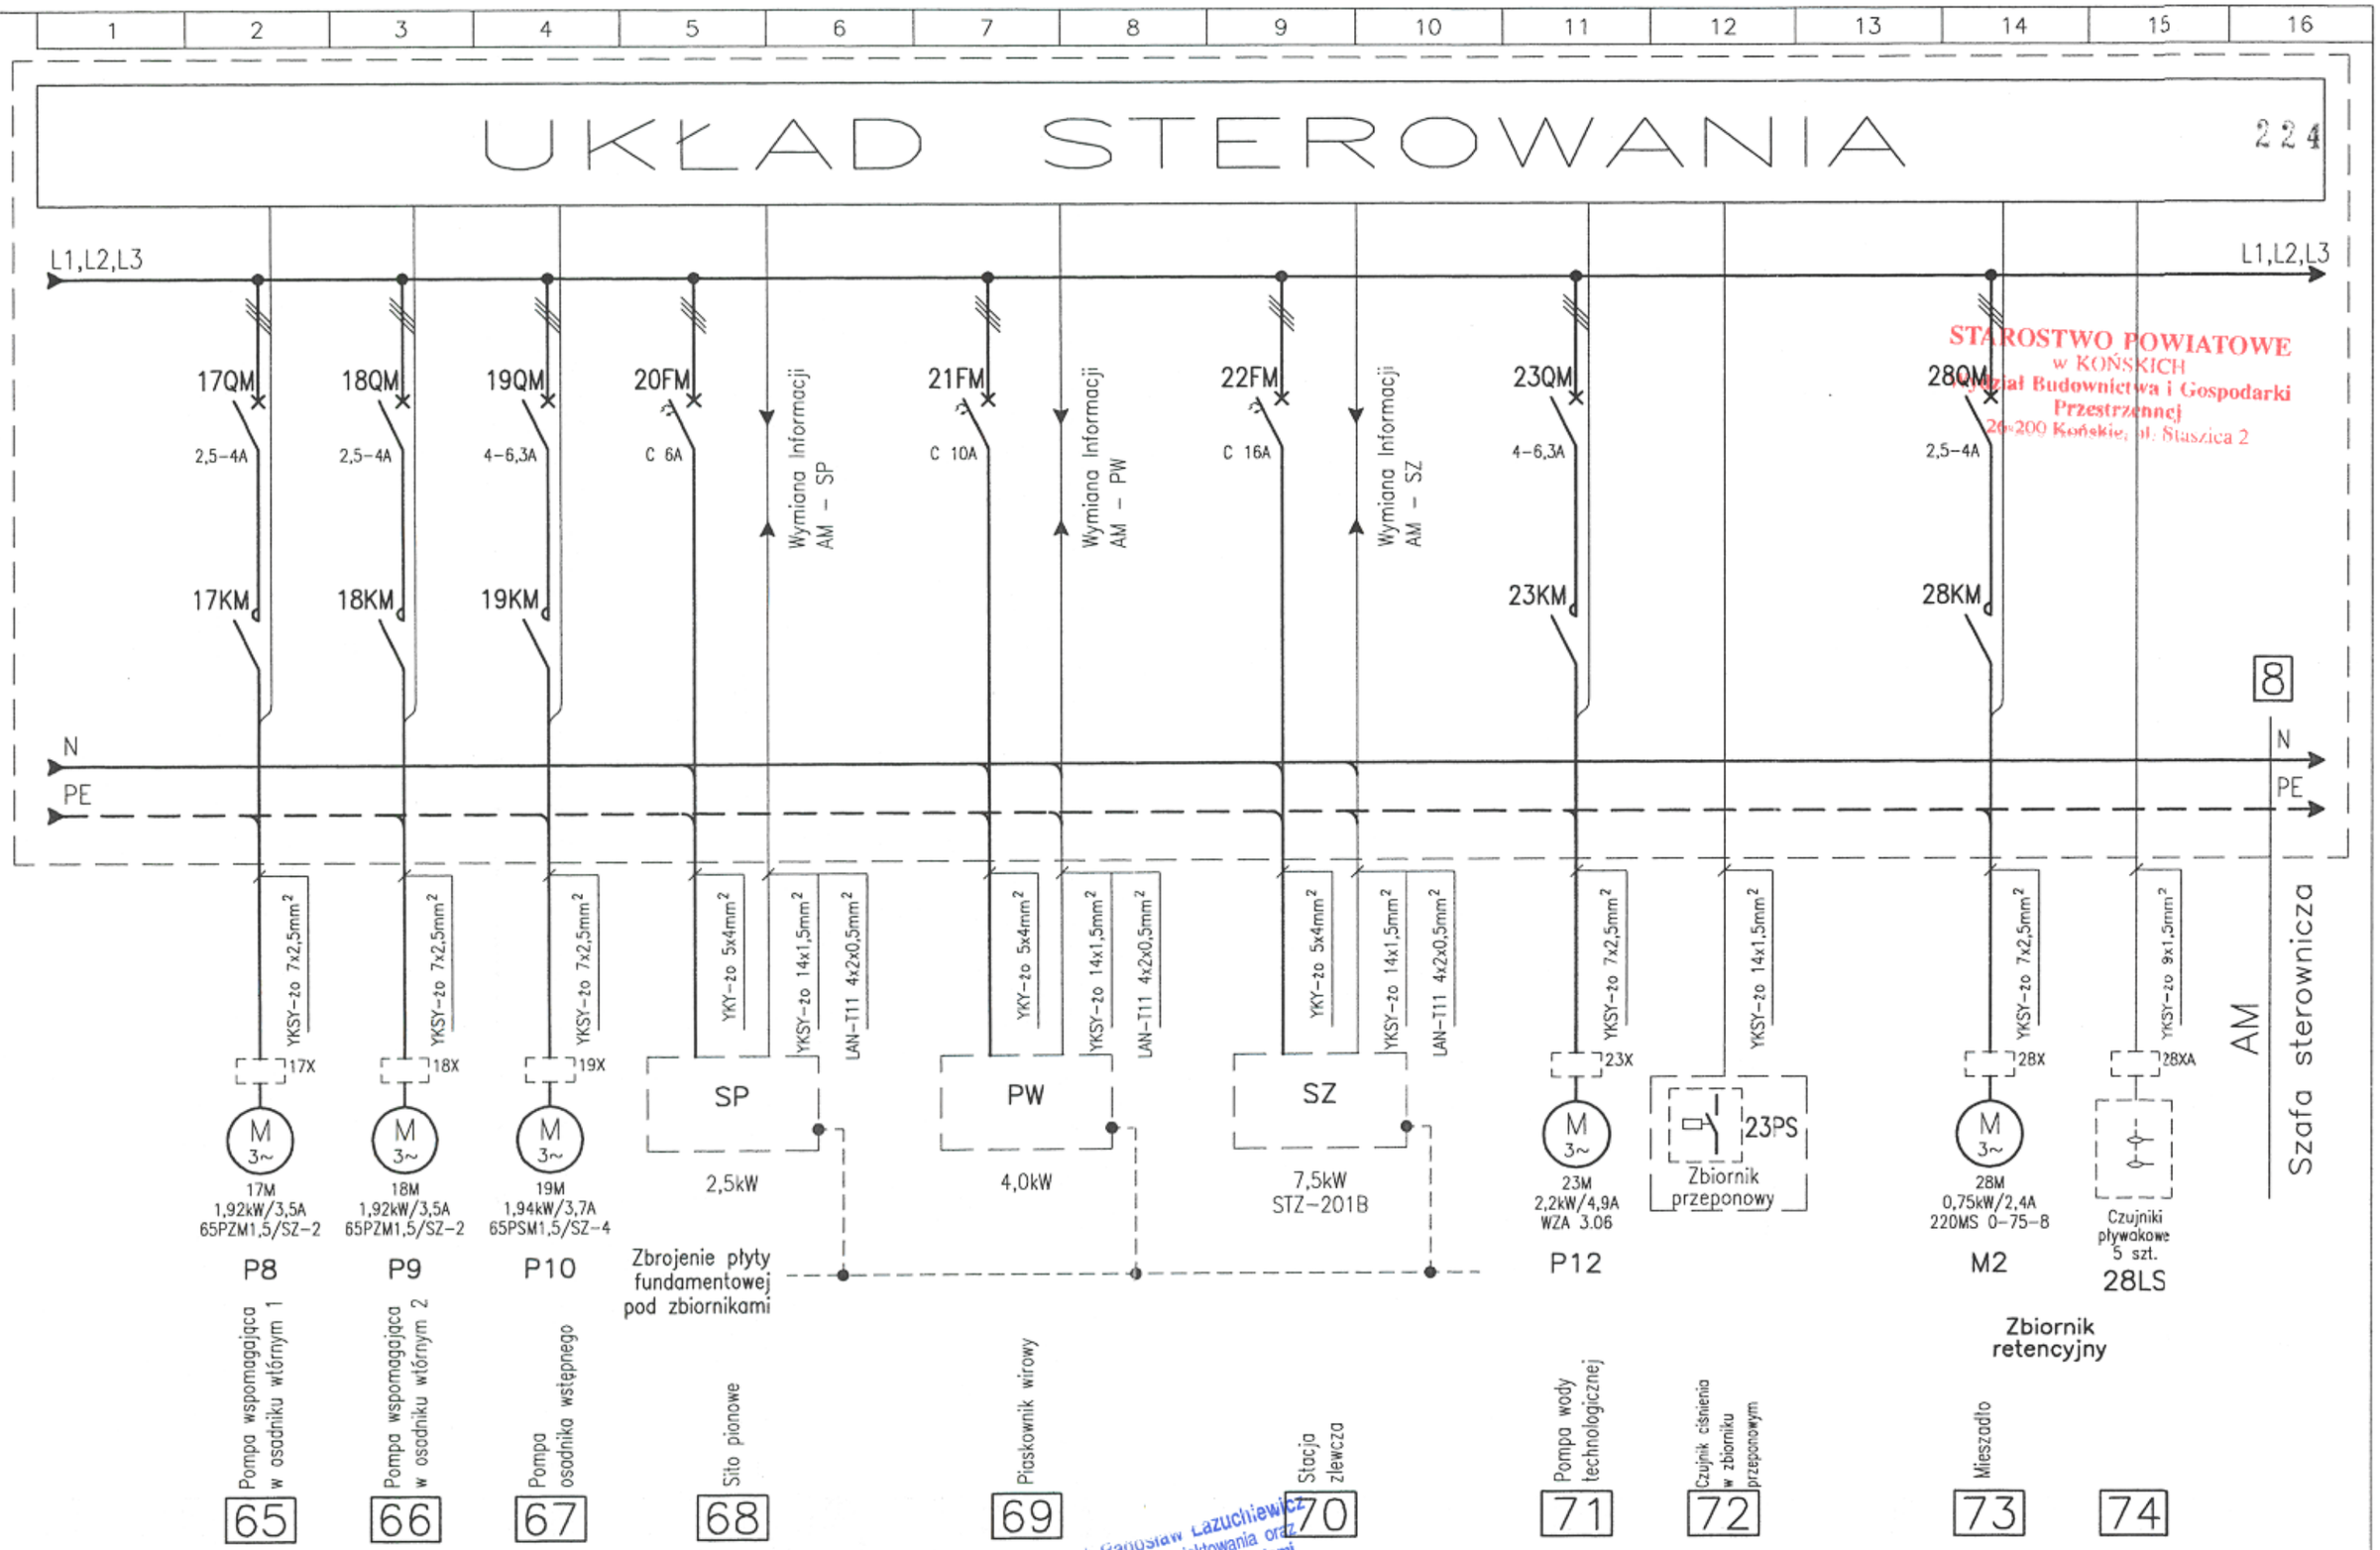

STAROSTWO POWIATOWE
w KOŃSKICH
Wydział Budownictwa i Gospodarki Przestrzennej
26-200 Końskie, ul. Staszica 2

	Imię i Nazwisko	Data	Podpis
Projektował:	mgr inż. R. Łazuchiewicz	04-2006r.	
Opracował:	mgr inż. M. Tyran	04-2006r.	

mgr inż. Radosław Łazuchiewicz
uprawniony do projektowania oraz kierowania robotami budowlanymi i robotami w zakresie sieci i instalacji elektrycznych na podstawie uprawnienia nr 118/89/Wł

WPPU SUMAX® Sp. z o.o.
BIURO TECHNICZNO - HANDLOWE
95-050 KONSTANTYNÓW ŁÓDZKI
ul. Lutomierska 26/30
tel. (0 42) 211 11 81
fax (0 42) 211 19 96

NAZWA PROJEKTU: Modernizacja i rozbudowa oczyszczalni ścieków w m. RADOSZYCE
Projekt Architektoniczno-Budowlany.
Część III/B – Elektryczna, Automatyczna i Pomiarowa.

NAZWA RYSUNKU: INSTALACJE OCZYSZCZALNI.
Schemat blokowy szafy sterowniczej AM

NUMER PROJEKTU : PR-0122

RYSUNEK NUMER: RSZ-06/E

ARKUSZ NUMER: 3/4