



Rysunek jest własnością firmy SUMAX Sp. z o.o. Bez pisemnego zezwolenia nie może być kopiowany, rozpowszechniany ani udostępniany osobom trzecim. Wszelkie prawa autorskie zastrzeżone dla WPPU SUMAX Sp. z o.o.

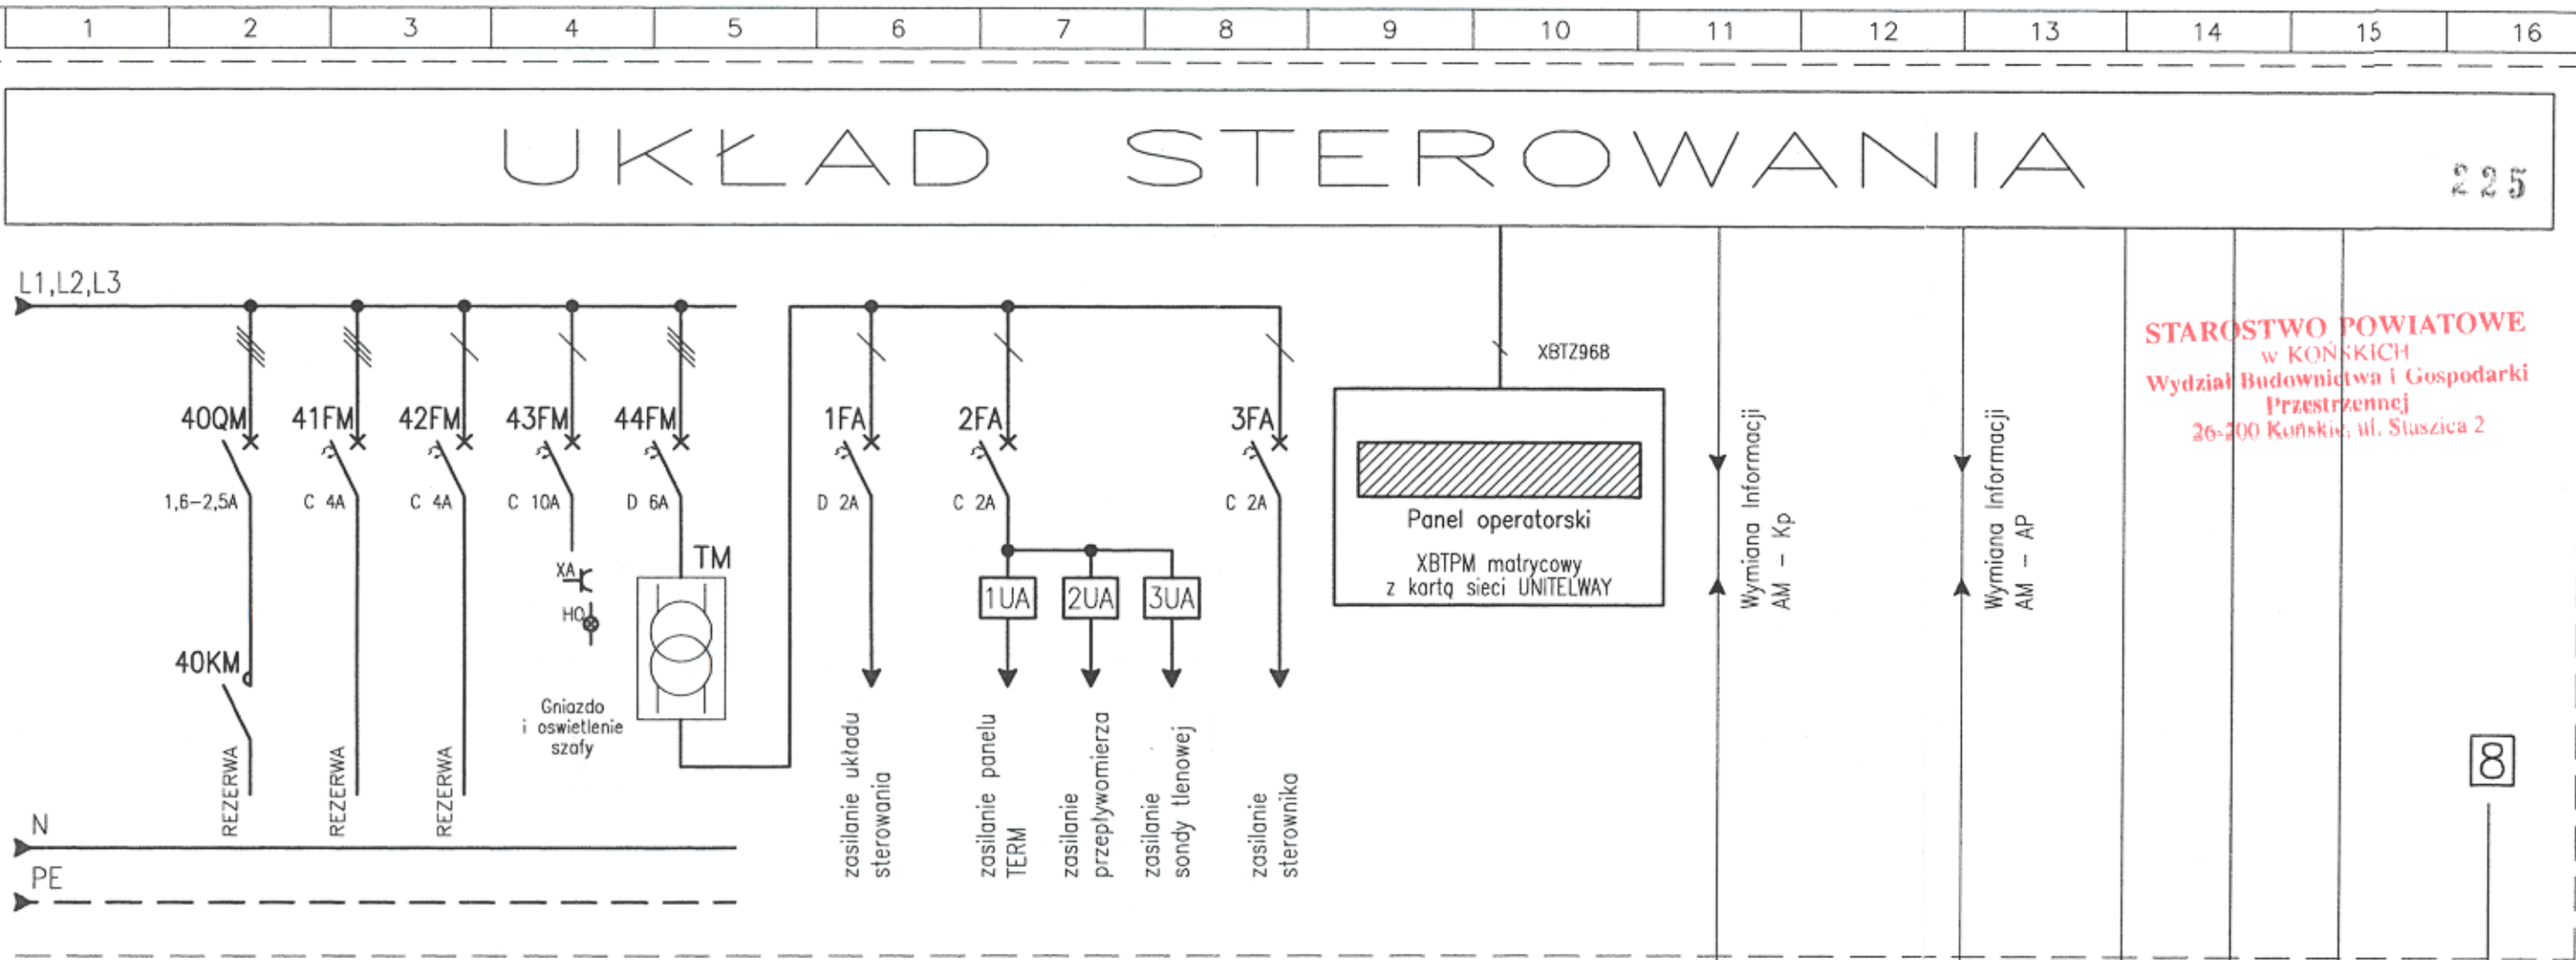

STAROSTWO POWIATOWE
w KOŃSKICH
Wydział Budownictwa i Gospodarki
Przestrzennej
26-200 Końskie, ul. Staszica 2

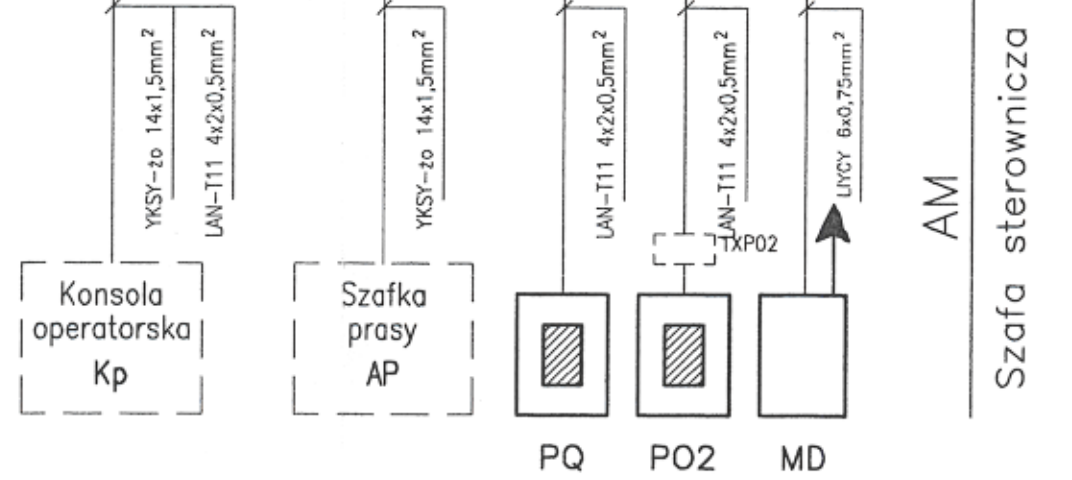

13

76

80

81

82

	Imię i Nazwisko	Data	<p>SUMAX Sp. z o.o. BIURO TECHNICZNO - HANDLOWE 95-050 KONSTANTYNÓW ŁÓDZKI ul. Łuławiecka 26/30 tel. (0 42) 211 11 81 fax (0 42) 211 19 96</p>	NAZWA PROJEKTU: Modernizacja i rozbudowa oczyszczalni ścieków w m. RADOSZYCE Projekt Architektoniczno-Budowlany. Część III/B - Elektryczna, Automatyczna i Pomiarowa.	NUMER PROJEKTU : PR-0122	
Projektował:	mgr inż. R. Łazuchiewicz	04-2006r.		NAZWA RYSUNKU: INSTALACJE OCZYSZCZALNI. Schemat blokowy szafy sterowniczej AM	RYSUNEK NUMER: RSZ-07/E	ARKUSZ NUMER: 4/4
Opracował:	mgr inż. M. Tyran	04-2006r.				

mgr inż. Radosław Łazuchiewicz
uprawniony do projektowania oraz
kierowania budowaniami i robotami
w zakresie sieci i instalacji elektrycznych
licencja nr 118/91

Przeplwowomierz
ścieków oczyszczonych

Tlenomierz
OXY 4100

Układ informujący
o awariach drogi
bezprowadowa