


Rysunek jest własnością firmy SUMAX Sp. z o.o. Bez pisemnego zezwolenia nie może być kopiowany, rozpowszechniany ani udostępniany osobom trzecim. Wszelkie prawa autorskie zastrzeżone dla WPPU SUMAX Sp. z o.o.

UKŁAD STEROWANIA

226

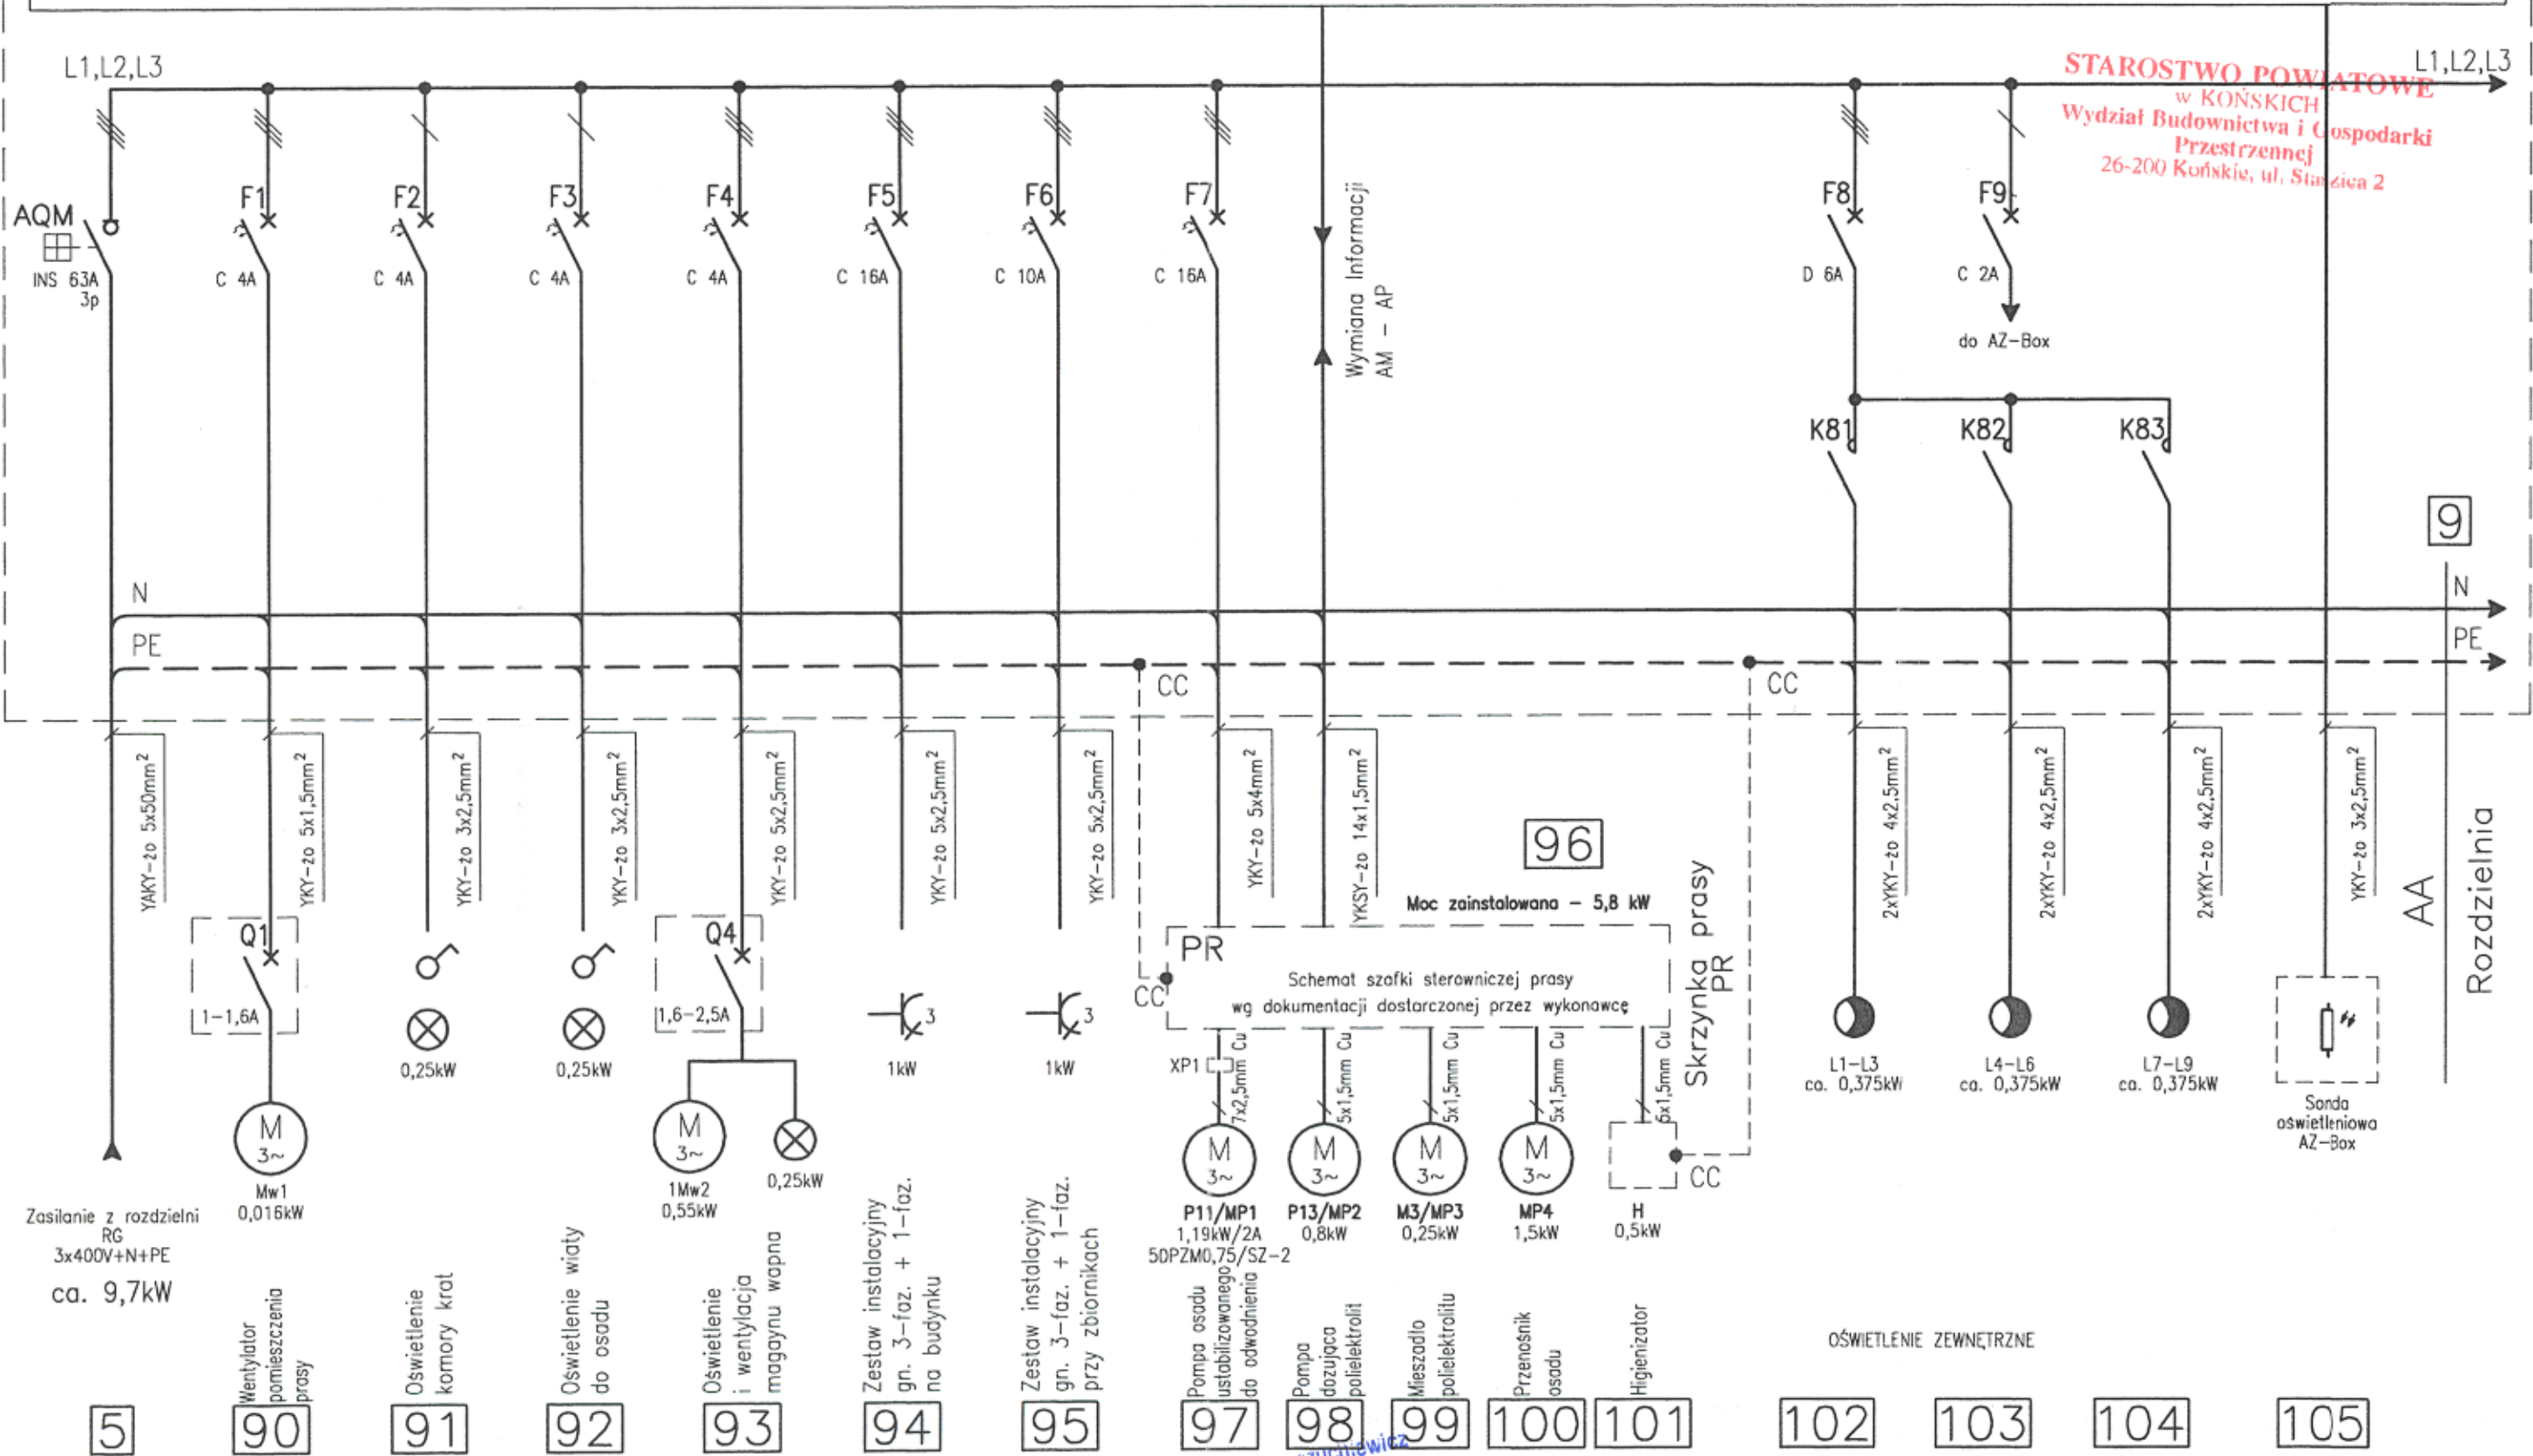

STAROSTWO POWIATOWE
w KOŃSKICH
Wydział Budownictwa i Gospodarki
Przestrzennej
26-200 Końskie, ul. Starostwa 2

	Imię i Nazwisko	Data	<p><i>mgr inż. Radosław Łazuchewicz</i> uprawniony do projektowania oraz wykonawstwa budowlanych w zakresie sieci i instalacji elektrycznych w zezwoleniu nr 118</p> <p>SUMAX Sp. z o.o. BIURO TECHNICZNO - HANDLOWE 95-050 KONSTANTYNÓW ŁÓDZKI ul. Lutomska 26/30 tel. (0 42) 211 11 81 fax (0 42) 211 19 96</p>	<p>NAZWA PROJEKTU: Modernizacja i rozbudowa oczyszczalni ścieków w m. RADOSZYCE Projekt Architektoniczno-Budowlany. Część III/B - Elektryczna, Automatyczna i Pomiarowa.</p>	<p>NUMER PROJEKTU : PR-0122</p>
Projektował:	mgr inż. R. Łazuchewicz	04-2006r.		<p>NAZWA RYSUNKU: INSTALACJE OCZYSZCZALNI. Schemat blokowy rozdzielni AA</p>	<p>RYSUNEK NUMER: RSZ-08/E</p>
Opracował:	mgr inż. M. Tyran	04-2006r.			<p>ARKUSZ NUMER: 1/3</p>