


Rysunek jest własnością firmy SUMAX Sp. z o.o. Bez pisemnego zezwolenia nie może być kopiowany, rozpowszechniany ani udostępniany osobom trzecim. Wszelkie prawa autorskie zastrzeżone dla WPPU SUMAX Sp. z o.o.

UKŁAD STEROWANIA

227

STAROSTWO POWIATOWE
w KOŃSKICH
Wydział Budownictwa i Gospodarki
Przeziemnej
26-200 Końskie, ul. Staszica 2

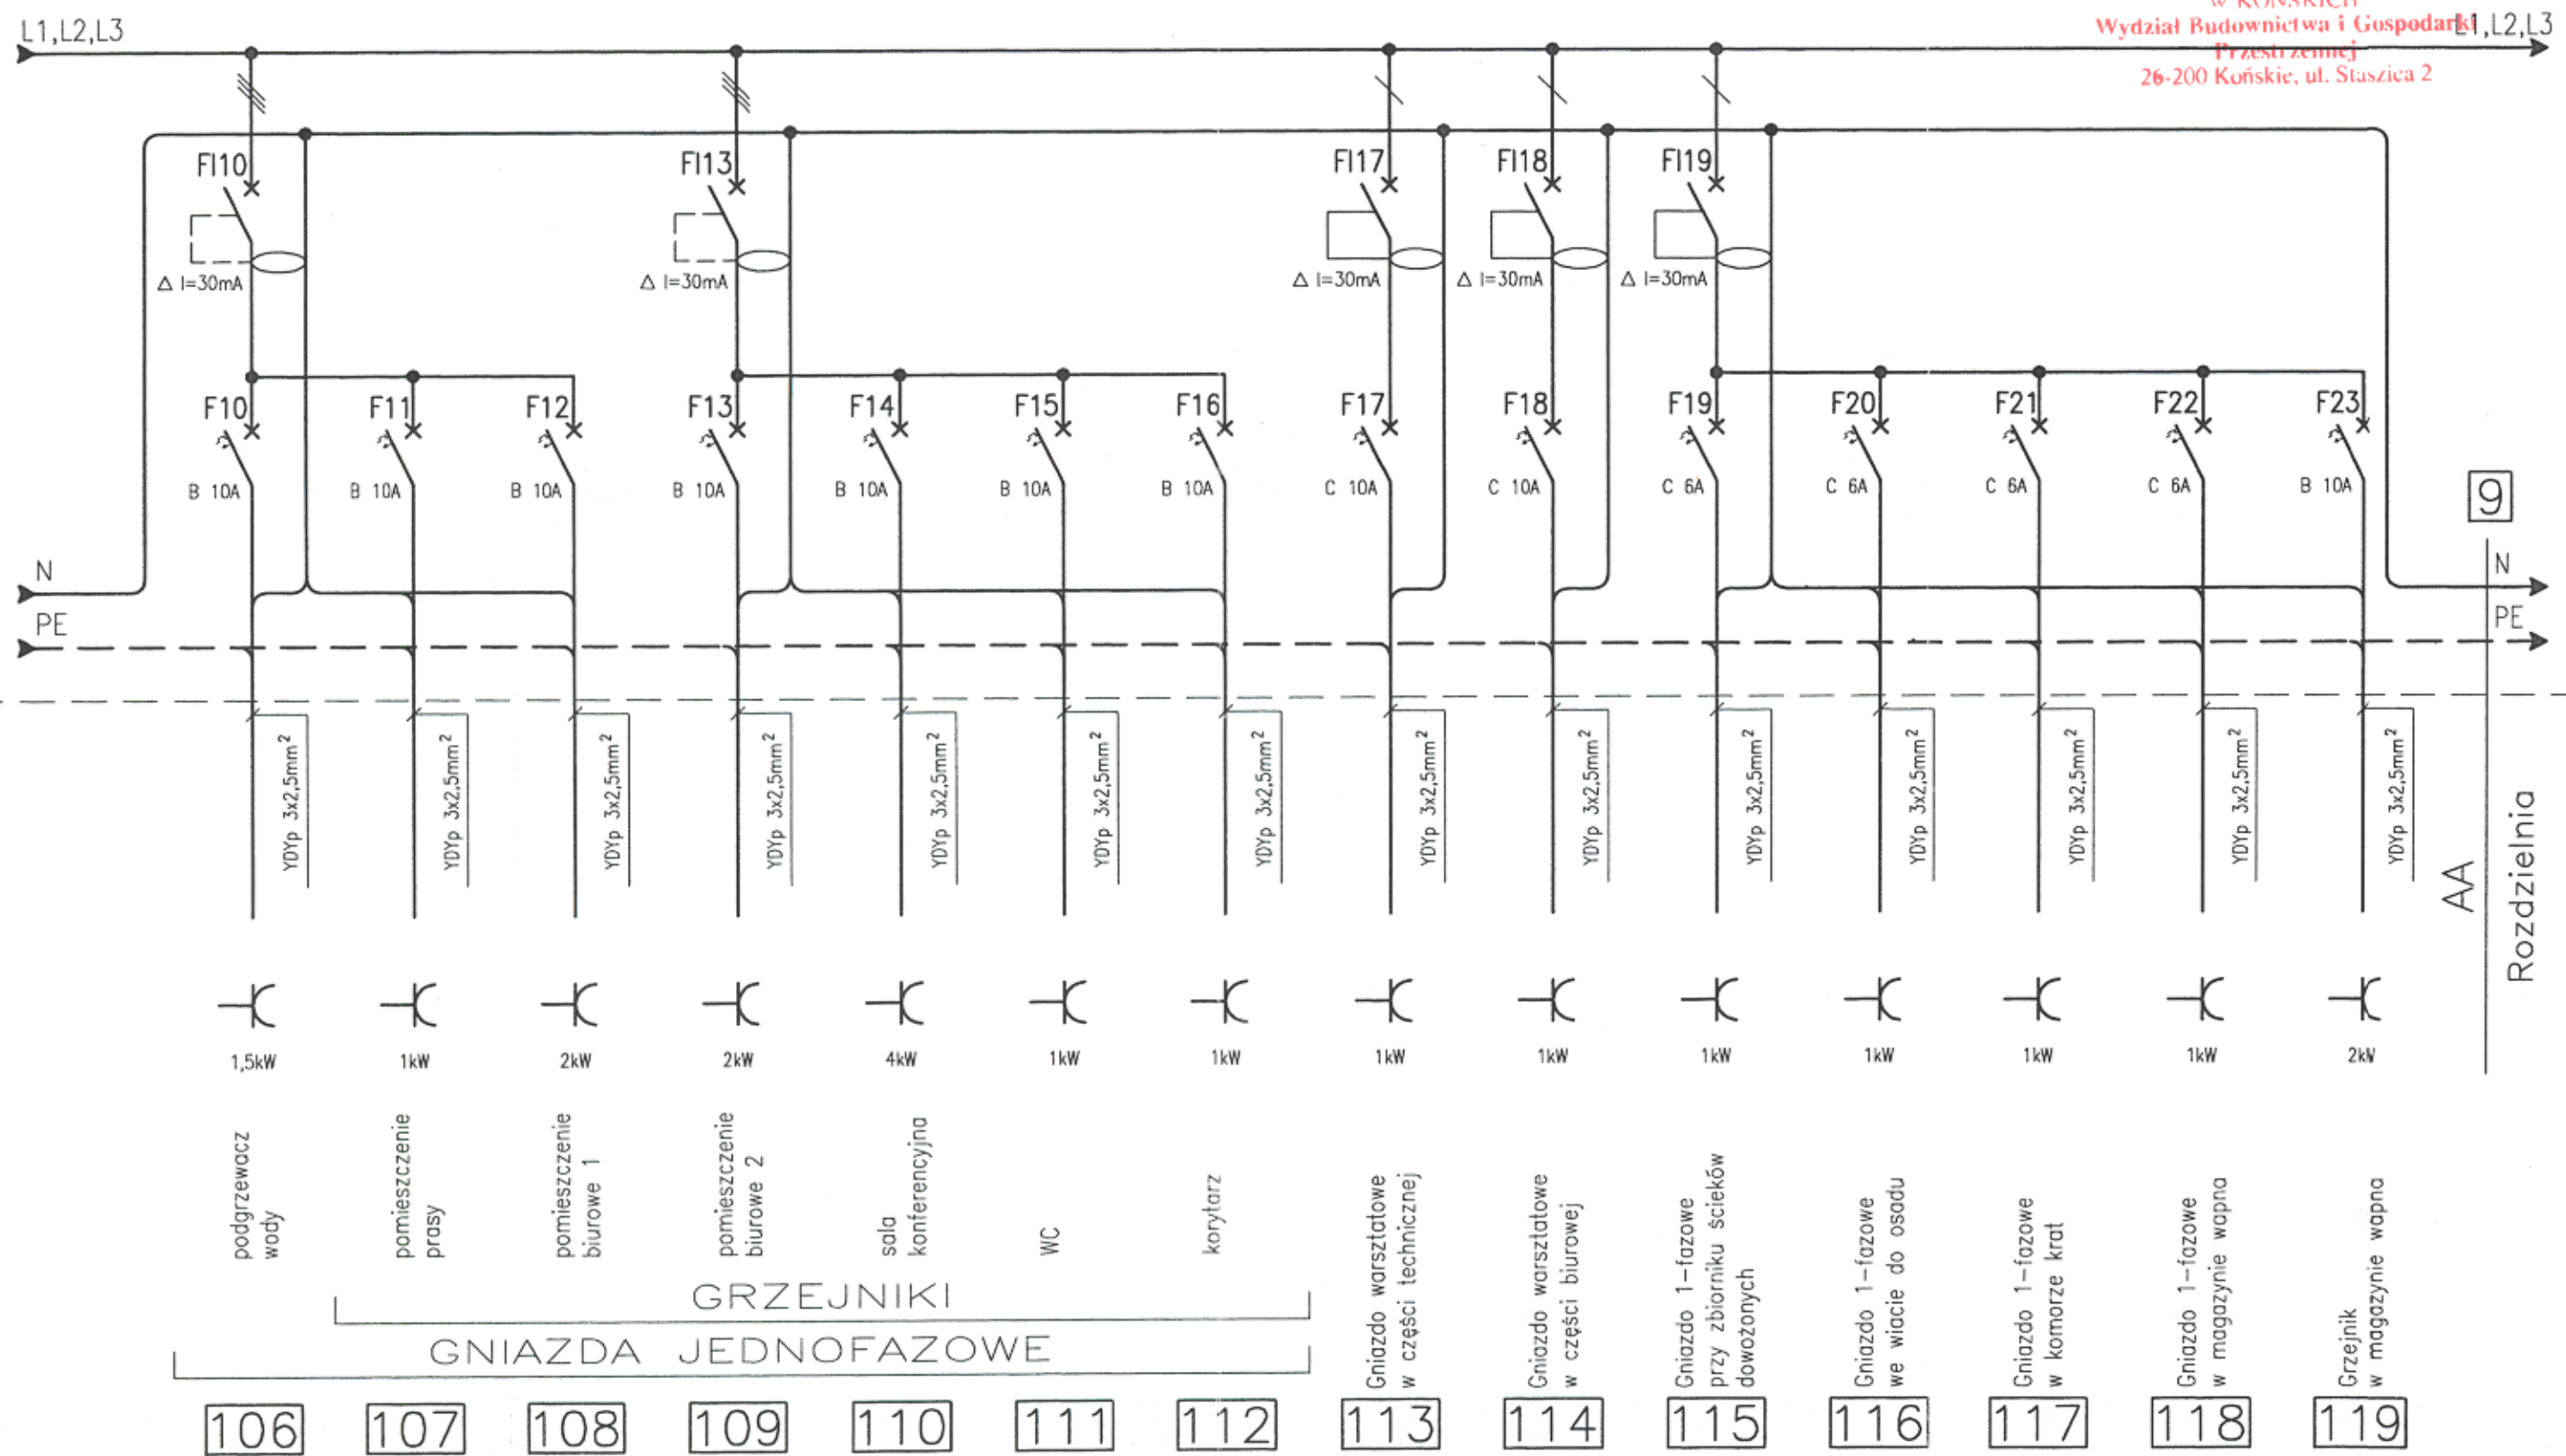

- 106
- 107
- 108
- 109
- 110
- 111
- 112
- 113
- 114
- 115
- 116
- 117
- 118
- 119

	Imię i Nazwisko	Data	Podpis	WPPU SUMAX Sp. z o.o. Biurowo Techniczne - Handlowe ul. Lutomska 25/30 05-050 KONSTANTYNÓW ŁÓDZKI tel. (0 42) 211 11 81 fax (0 42) 211 19 96	NAZWA PROJEKTU: Modernizacja i rozbudowa oczyszczalni ścieków w m. RADOSZYCE Projekt Architektoniczno-Budowlany. Część III/B - Elektryczna, Automatyczna i Pomiarowa.	NUMER PROJEKTU : PR-0122
Projektował:	mgr inż. R. Łazuchiewicz	04-2006	<i>[Signature]</i>		NAZWA RYSUNKU: INSTALACJE OCZYSZCZALNI. Schemat blokowy rozdzielni AA	RYSUNEK NUMER: ARKUSZ NUMER:
Opracował:	mgr inż. M. Tyran	04-2006	<i>[Signature]</i>			RSZ-09/E 2/3