


Rysunek jest własnością firmy SUMAX Sp. z o.o. Bez pisemnego zezwolenia nie może być kopiowany, rozpowszechniany ani udostępniany osobom trzecim. Wszelkie prawa autorskie zastrzeżone dla WPPU SUMAX Sp. z o.o.

UKŁAD STEROWANIA

228

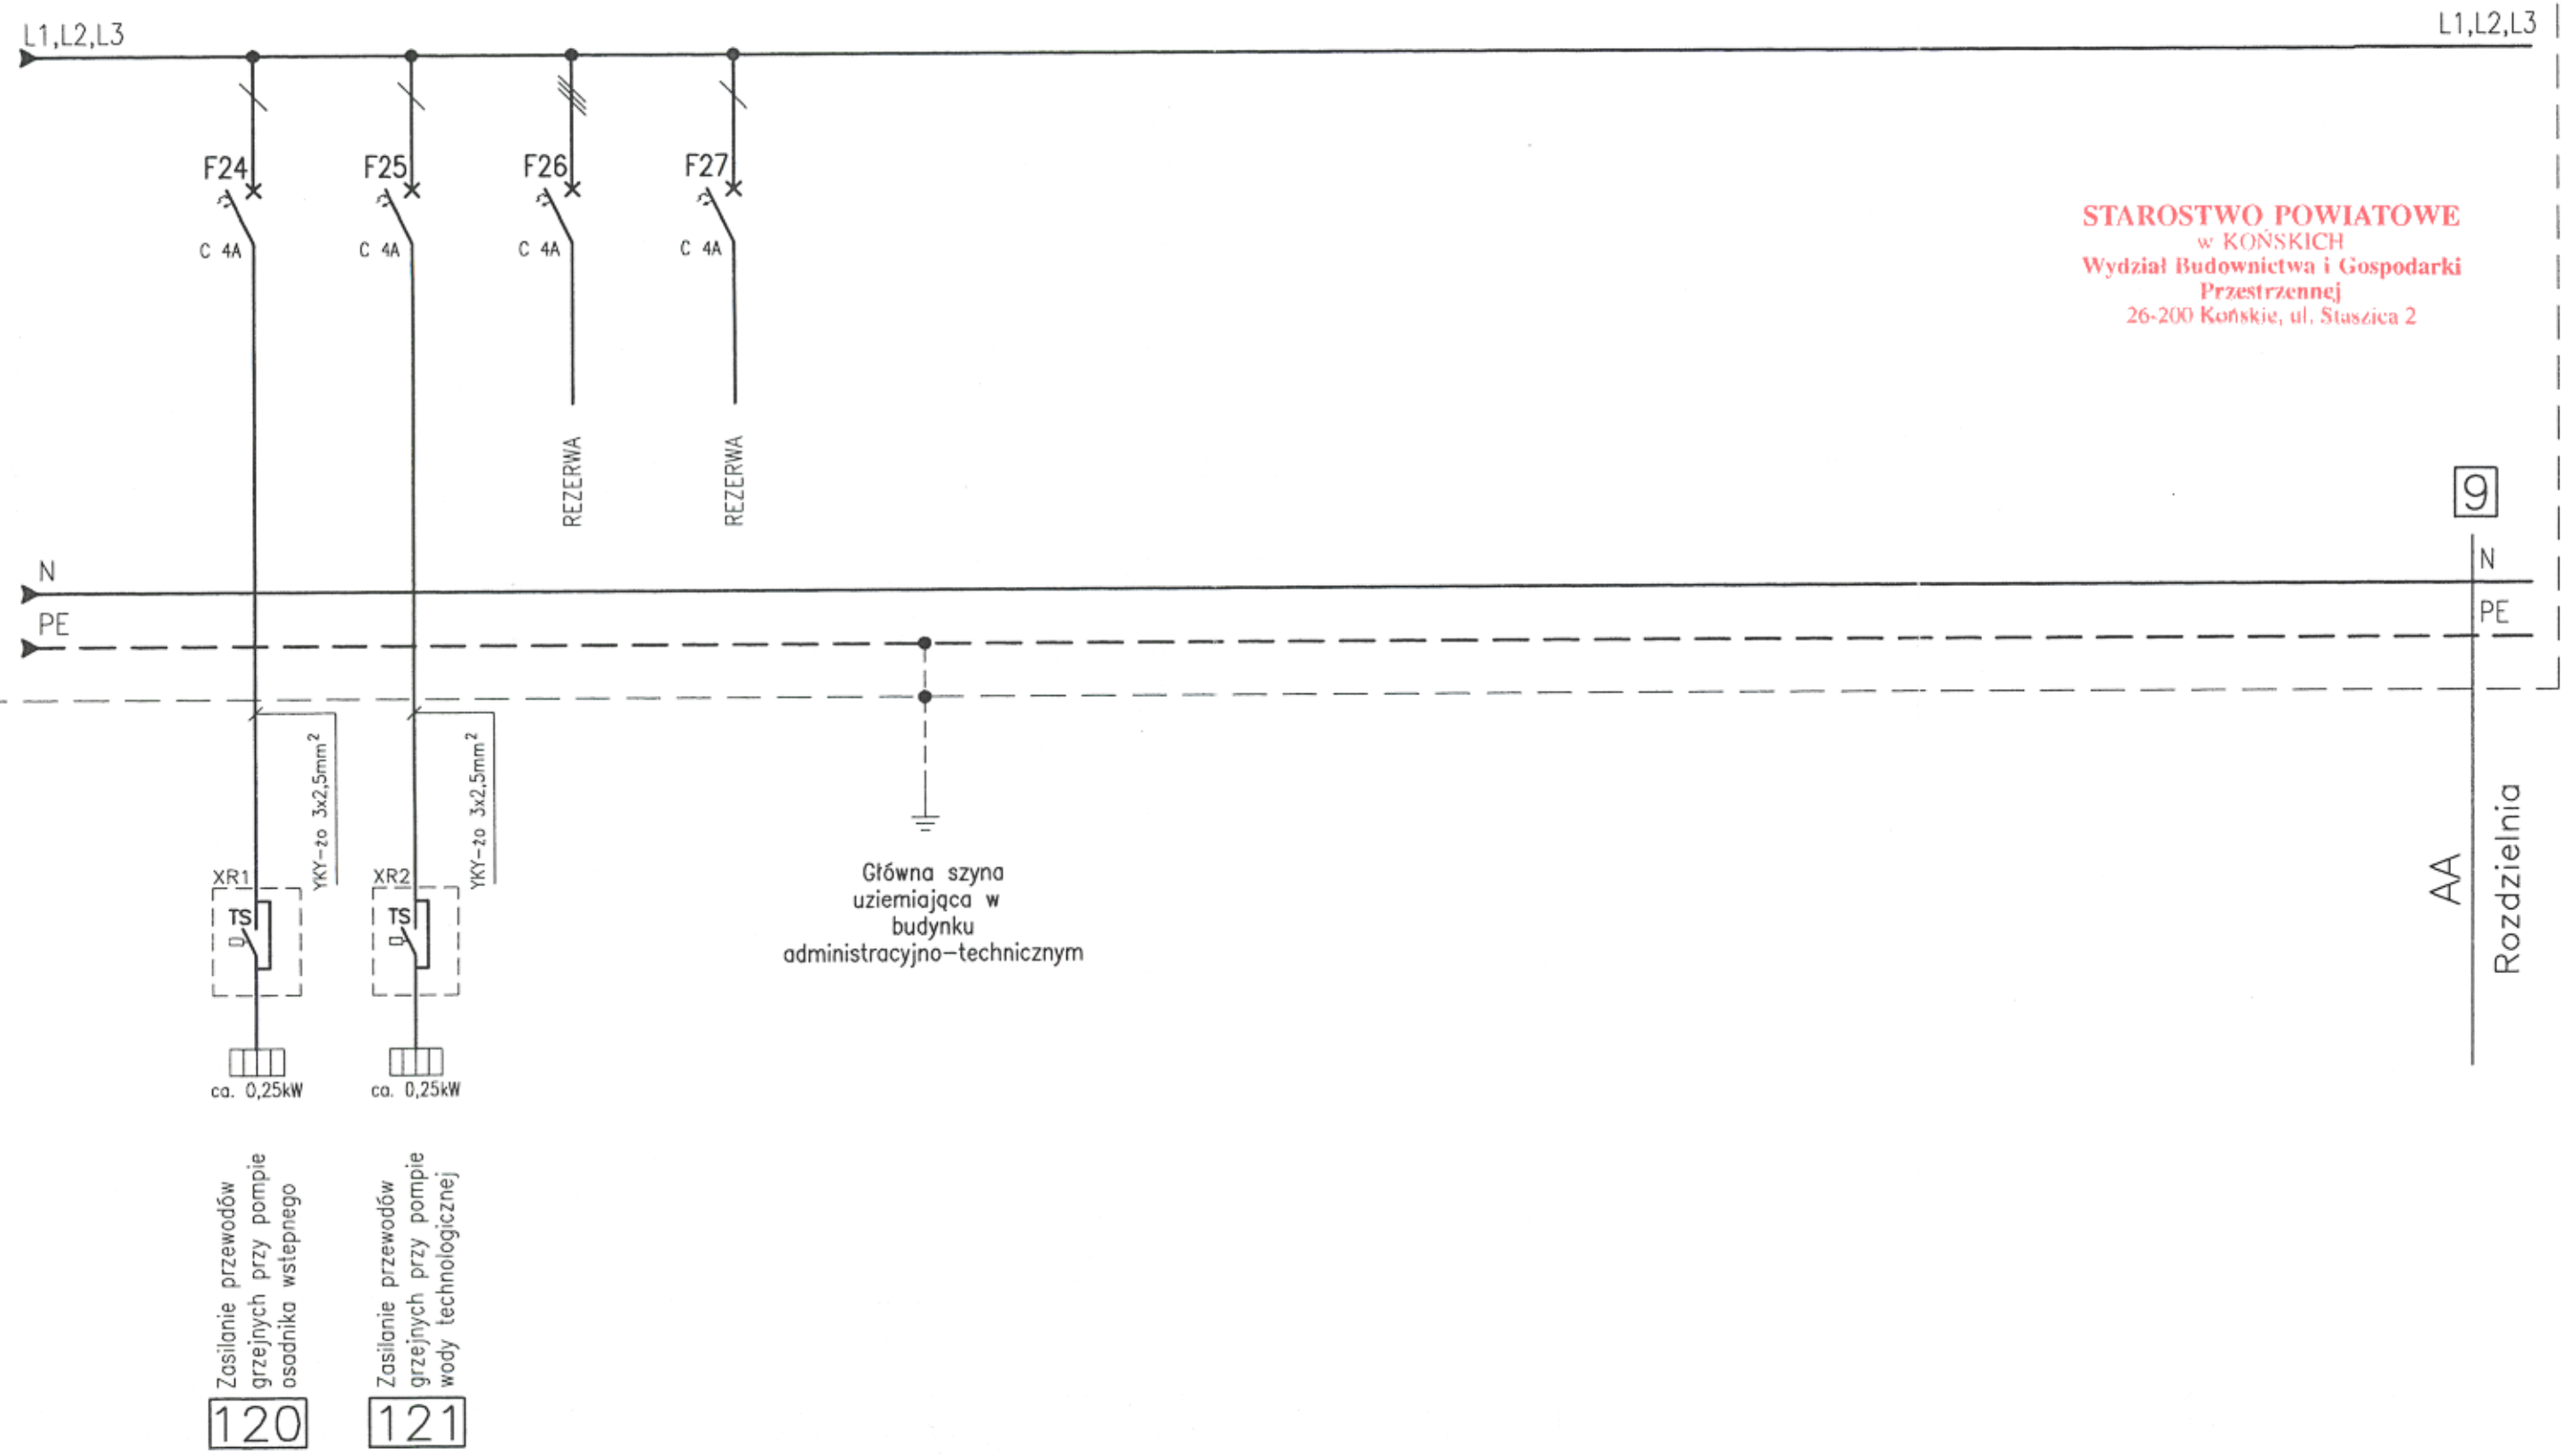

STAROSTWO POWIATOWE
w KOŃSKICH
Wydział Budownictwa i Gospodarki
Przestrzennej
26-200 Końskie, ul. Staszica 2

	Imię i Nazwisko	Data	Podpis	<p>SUMAX Sp. z o.o. BIURO TECHNICZNO - HANDLOWE 95-050 KONSTANTYNÓW ŁÓDZKI ul. Łużnierska 26/30 tel. (0 42) 211 11 81 fax (0 42) 211 19 96</p>	NAZWA PROJEKTU: Modernizacja i rozbudowa oczyszczalni ścieków w m. RADOSZYCE Projekt Architektoniczno-Budowlany. Część III/B - Elektryczna, Automatyczna i Pomiarowa.	NUMER PROJEKTU : PR-0122
Projektował:	mgr inż. R. Łazuchiewicz	04-2006r.			NAZWA RYSUNKU: INSTALACJE OCZYSZCZALNI. Schemat blokowy rozdzielni AA	RYSUNEK NUMER: ARKUSZ NUMER: RSZ-10/E 3/3
Opracował:	mgr inż. M. Tyron	04-2006r.				