


Rysunek jest własnością firmy SUMAX Sp. z o.o. Bez pisemnego zezwolenia nie może być kopiowany, rozpowszechniany ani udostępniany osobom trzecim. Wszelkie prawa autorskie zastrzeżone dla WPPU SUMAX Sp. z o.o.

UKŁAD STEROWANIA

229

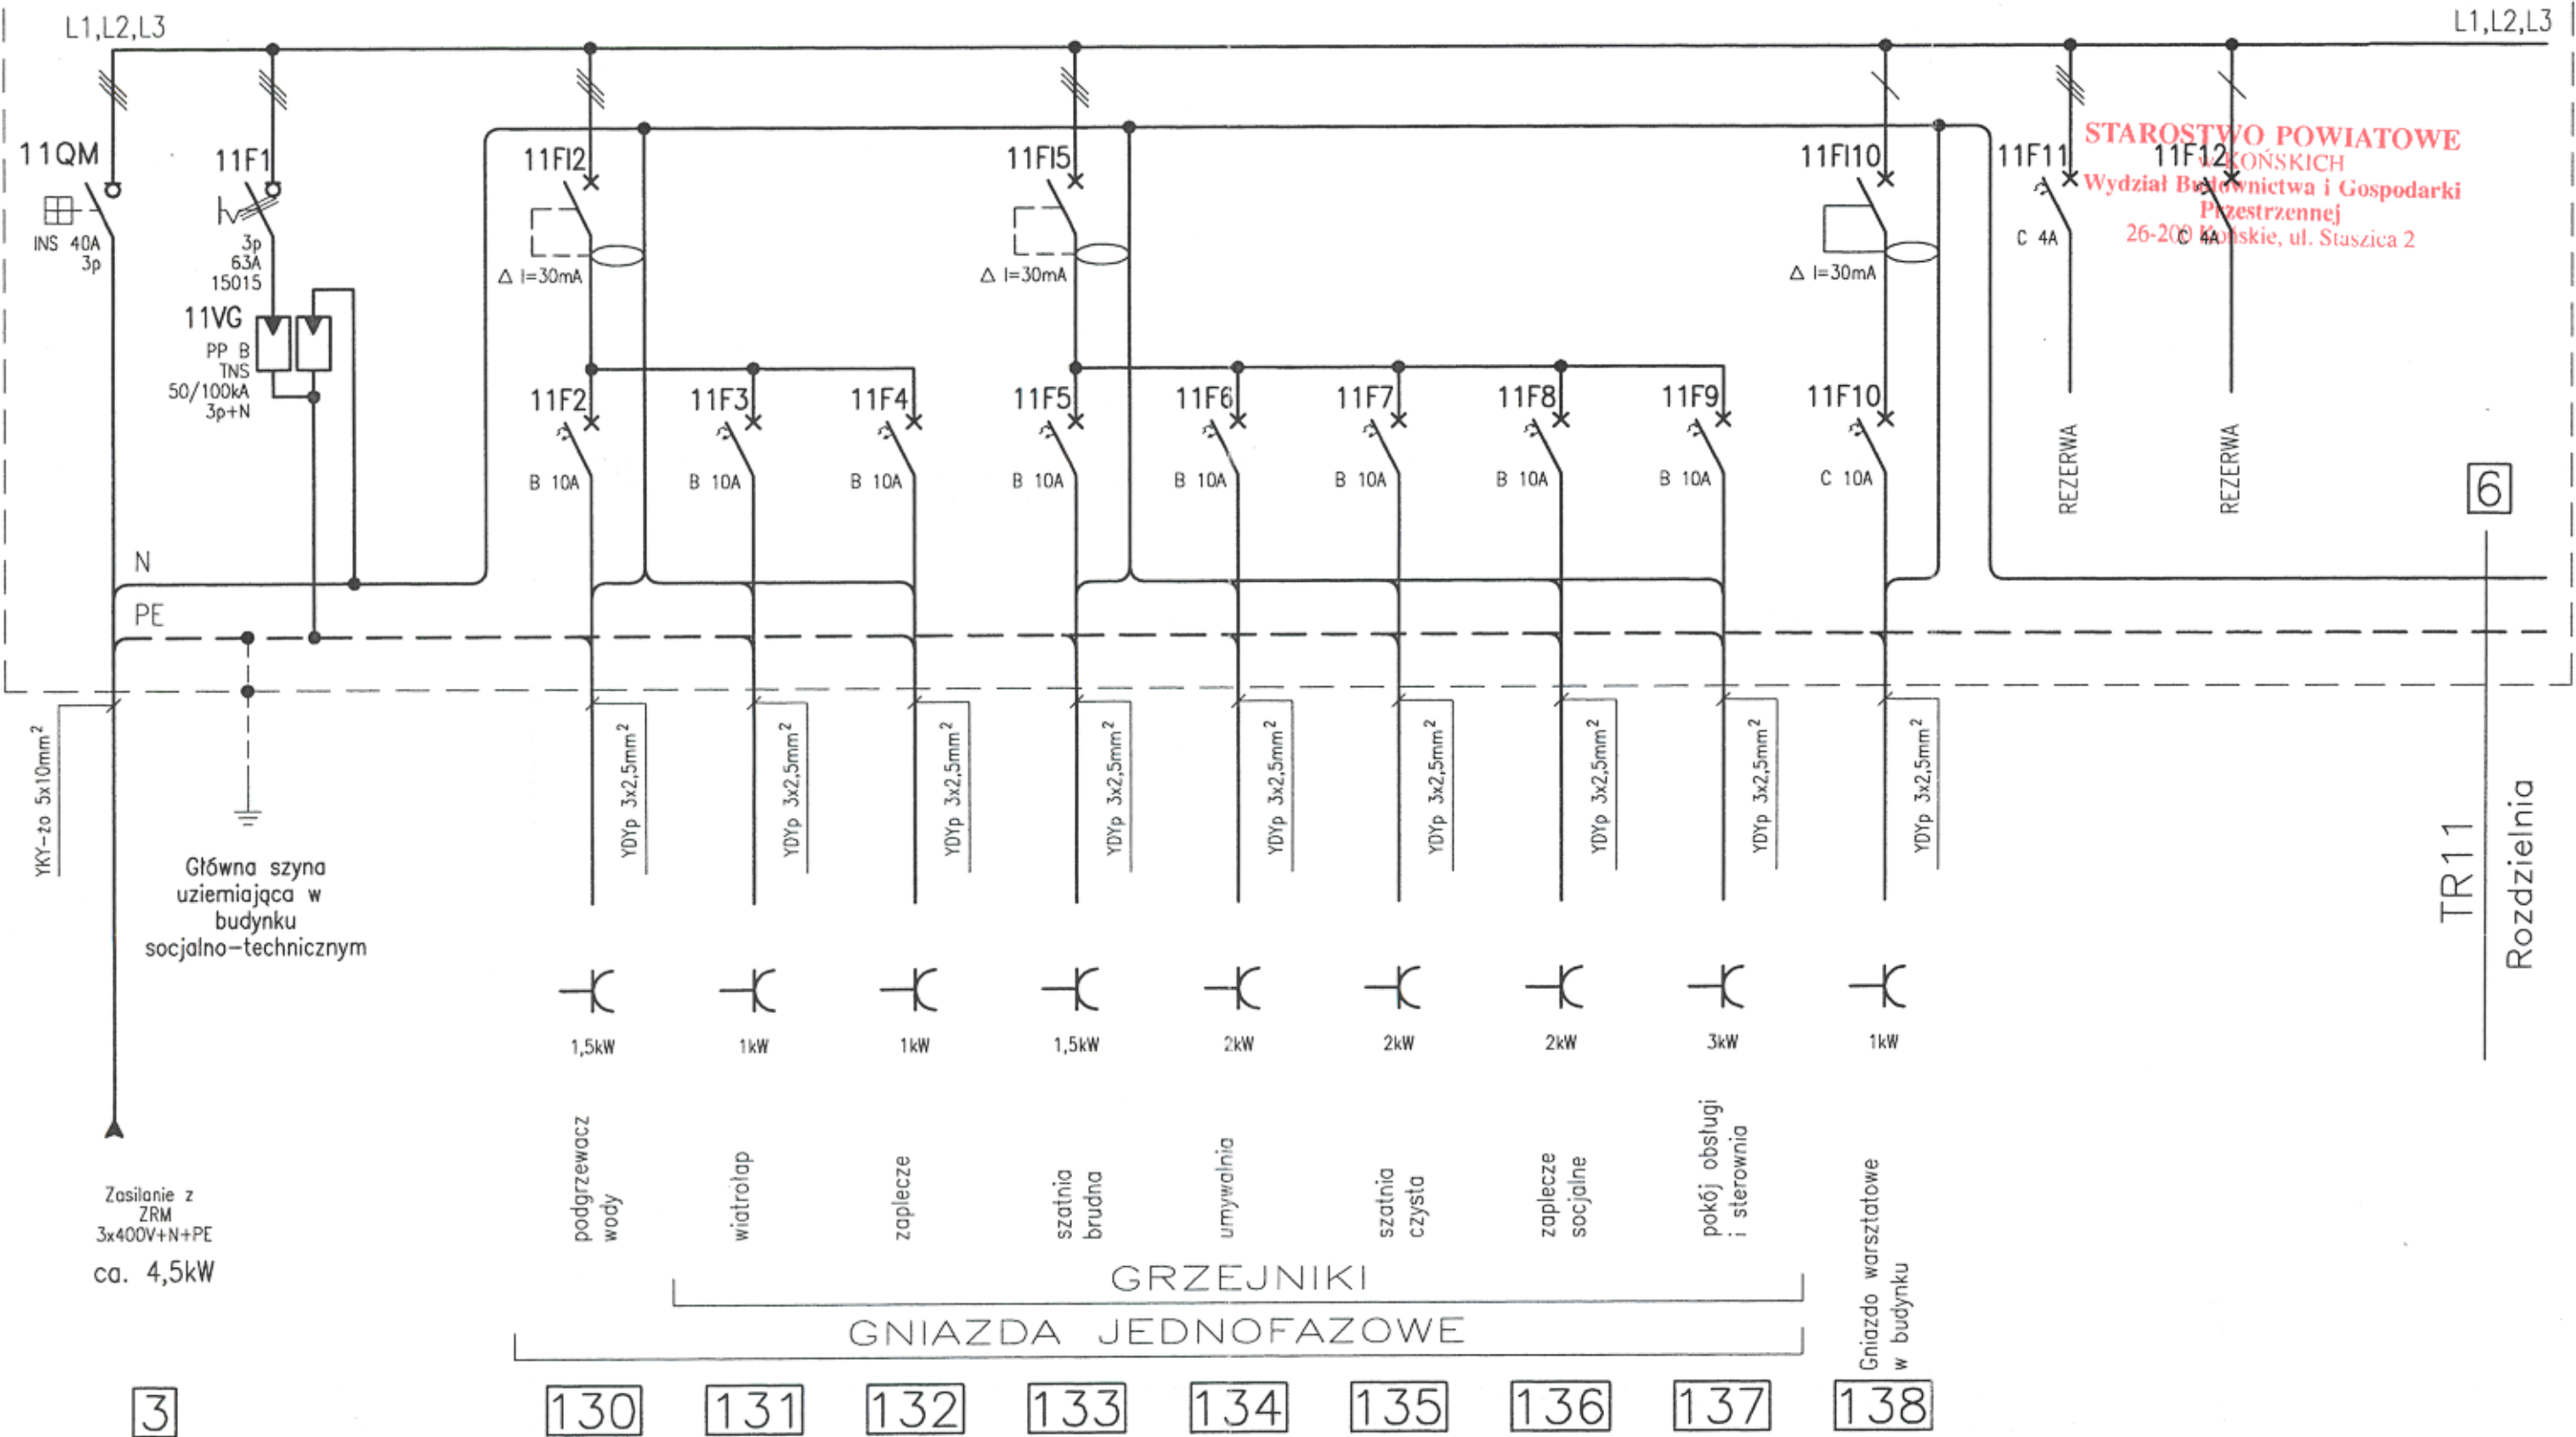

STAROSTWO POWIATOWE
KONSKICH
Wydział Budownictwa i Gospodarki
Przestrzennej
26-200 Konskie, ul. Staszica 2

6

TR11
Rozdzielnia

Zasilanie z
ZRM
3x400V+N+PE
ca. 4,5kW

3

130 131 132 133 134 135 136 137 138

Projektował:	mgr inż. R. Łazuchiewicz	Data:	04-2006r.	<p style="color: blue;">mgr inż. Radosław Łazuchiewicz uprawniony do projektowania oraz kierowania budowlami elektrycznymi w zakresie sieci instalacji elektrycznych o napięciu znamionowym do 10kV Zawołania nr 118/05-030-KONSTANTYNÓW ŁÓDZKI ul. Łuźmierska 26/30 tel. (0 42) 211 11 81 fax (0 42) 211 19 96</p> <p style="text-align: center;">SUMAX Sp. z o.o. BUREAU TECHNICZNO - HANDLOWE ul. Łuźmierska 26/30 tel. (0 42) 211 11 81 fax (0 42) 211 19 96</p>	NAZWA PROJEKTU: Modernizacja i rozbudowa oczyszczalni ścieków w m. RADOSZYCE Projekt Architektoniczno-Budowlany. Część III/B - Elektryczna, Automatyczna i Pomiarowa.	NUMER PROJEKTU : PR-0122
Opracował:	mgr inż. M. Tyran	Data:	04-2006r.		NAZWA RYSUNKU: INSTALACJE OCZYSZCZALNI. Schemat blokowy rozdzielni TR11	RYSUNEK NUMER: RSZ-11/E
					ARKUSZ NUMER: 1/1	