


Rysunek jest własnością firmy SUMAX Sp. z o.o. Bez pisemnego zezwolenia nie może być kopiowany, rozpowszechniany ani udostępniany osobom trzecim. Wszelkie prawa autorskie zastrzeżone dla WPPU SUMAX Sp. z o.o.

1 2 3 4 5 6 7 8 9 10 11 12 13 14 15 16

# UKŁAD STEROWANIA

230

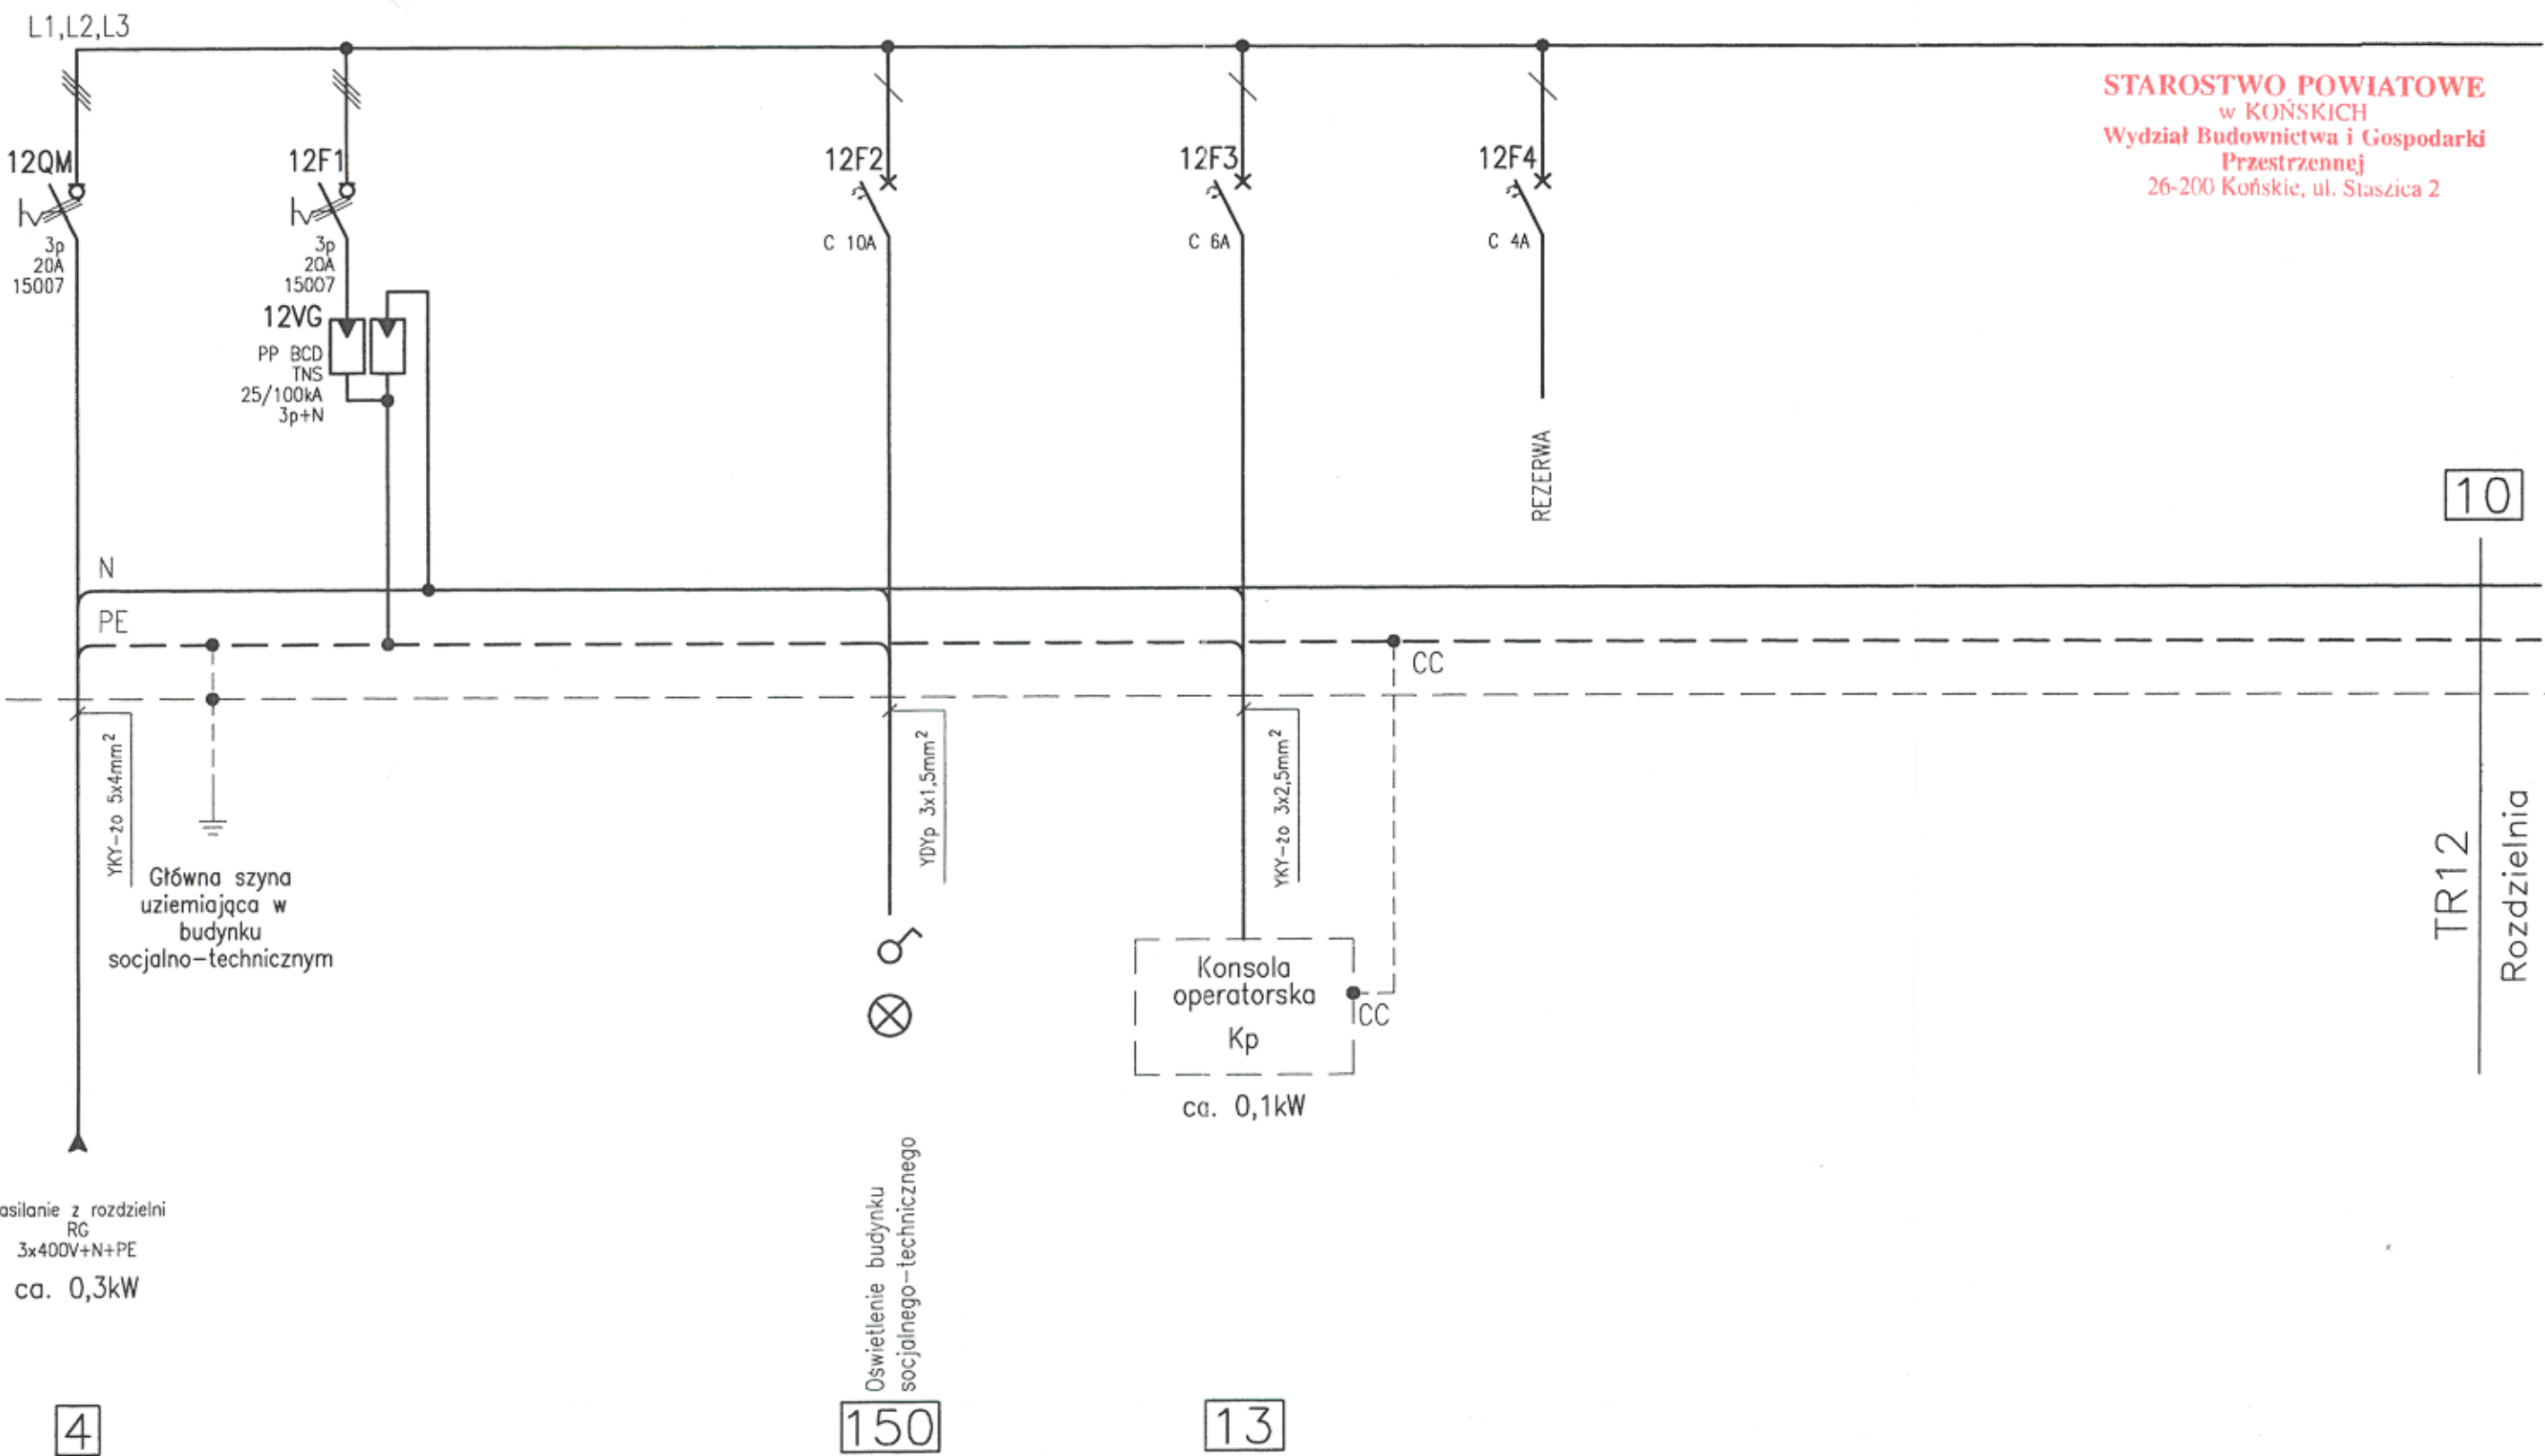

**STAROSTWO POWIATOWE**  
w KOŃSKICH  
Wydział Budownictwa i Gospodarki  
Przestrzennej  
26-200 Końskie, ul. Staszica 2

10

TR12  
Rozdzielnia

Zasilanie z rozdzielni  
RG  
3x400V+N+PE  
ca. 0,3kW

4

150

13

	Imię i Nazwisko	Data	mgr inż. Radosław Łazuchewicz uprawniony do projektowania w zakresie sieci i instalacji elektrycznych ul. Władysława nr 118/91 Lutomierska 26/30 tel. (0 42) 211 11 81 fax (0 42) 211 19 96	WPPU SUMAX Sp. z o.o. BIURO TECHNICZNO - HANDLOWE 95-050 KONSTANTYŃ WÓW LÓDZKI ul. Lutomierska 26/30 tel. (0 42) 211 11 81 fax (0 42) 211 19 96	NAZWA PROJEKTU: Modernizacja i rozbudowa oczyszczalni ścieków w m. RADOSZYCE Projekt Architektoniczno-Budowlany. Część III/B - Elektryczna, Automatyczna i Pomiarowa.	NUMER PROJEKTU : PR-0122
Projektował:	mgr inż. R. Łazuchewicz	04-2006r.			NAZWA RYSUNKU: INSTALACJE OCZYSZCZALNI Schemat blokowy rozdzielni TR12	RYSUNEK NUMER: RSZ-12/E
Opracował:	mgr inż. M. Tyran	04-2006r.				ARKUSZ NUMER: 1/1