


Rysunek jest własnością firmy SUMAX Sp. z o.o. Bez pisemnego zezwolenia nie może być kopiowany, rozpowszechniany ani udostępniany osobom trzecim. Wszelkie prawa autorskie zastrzeżone dla WPPU SUMAX Sp. z o.o.

UKŁAD STEROWANIA

231

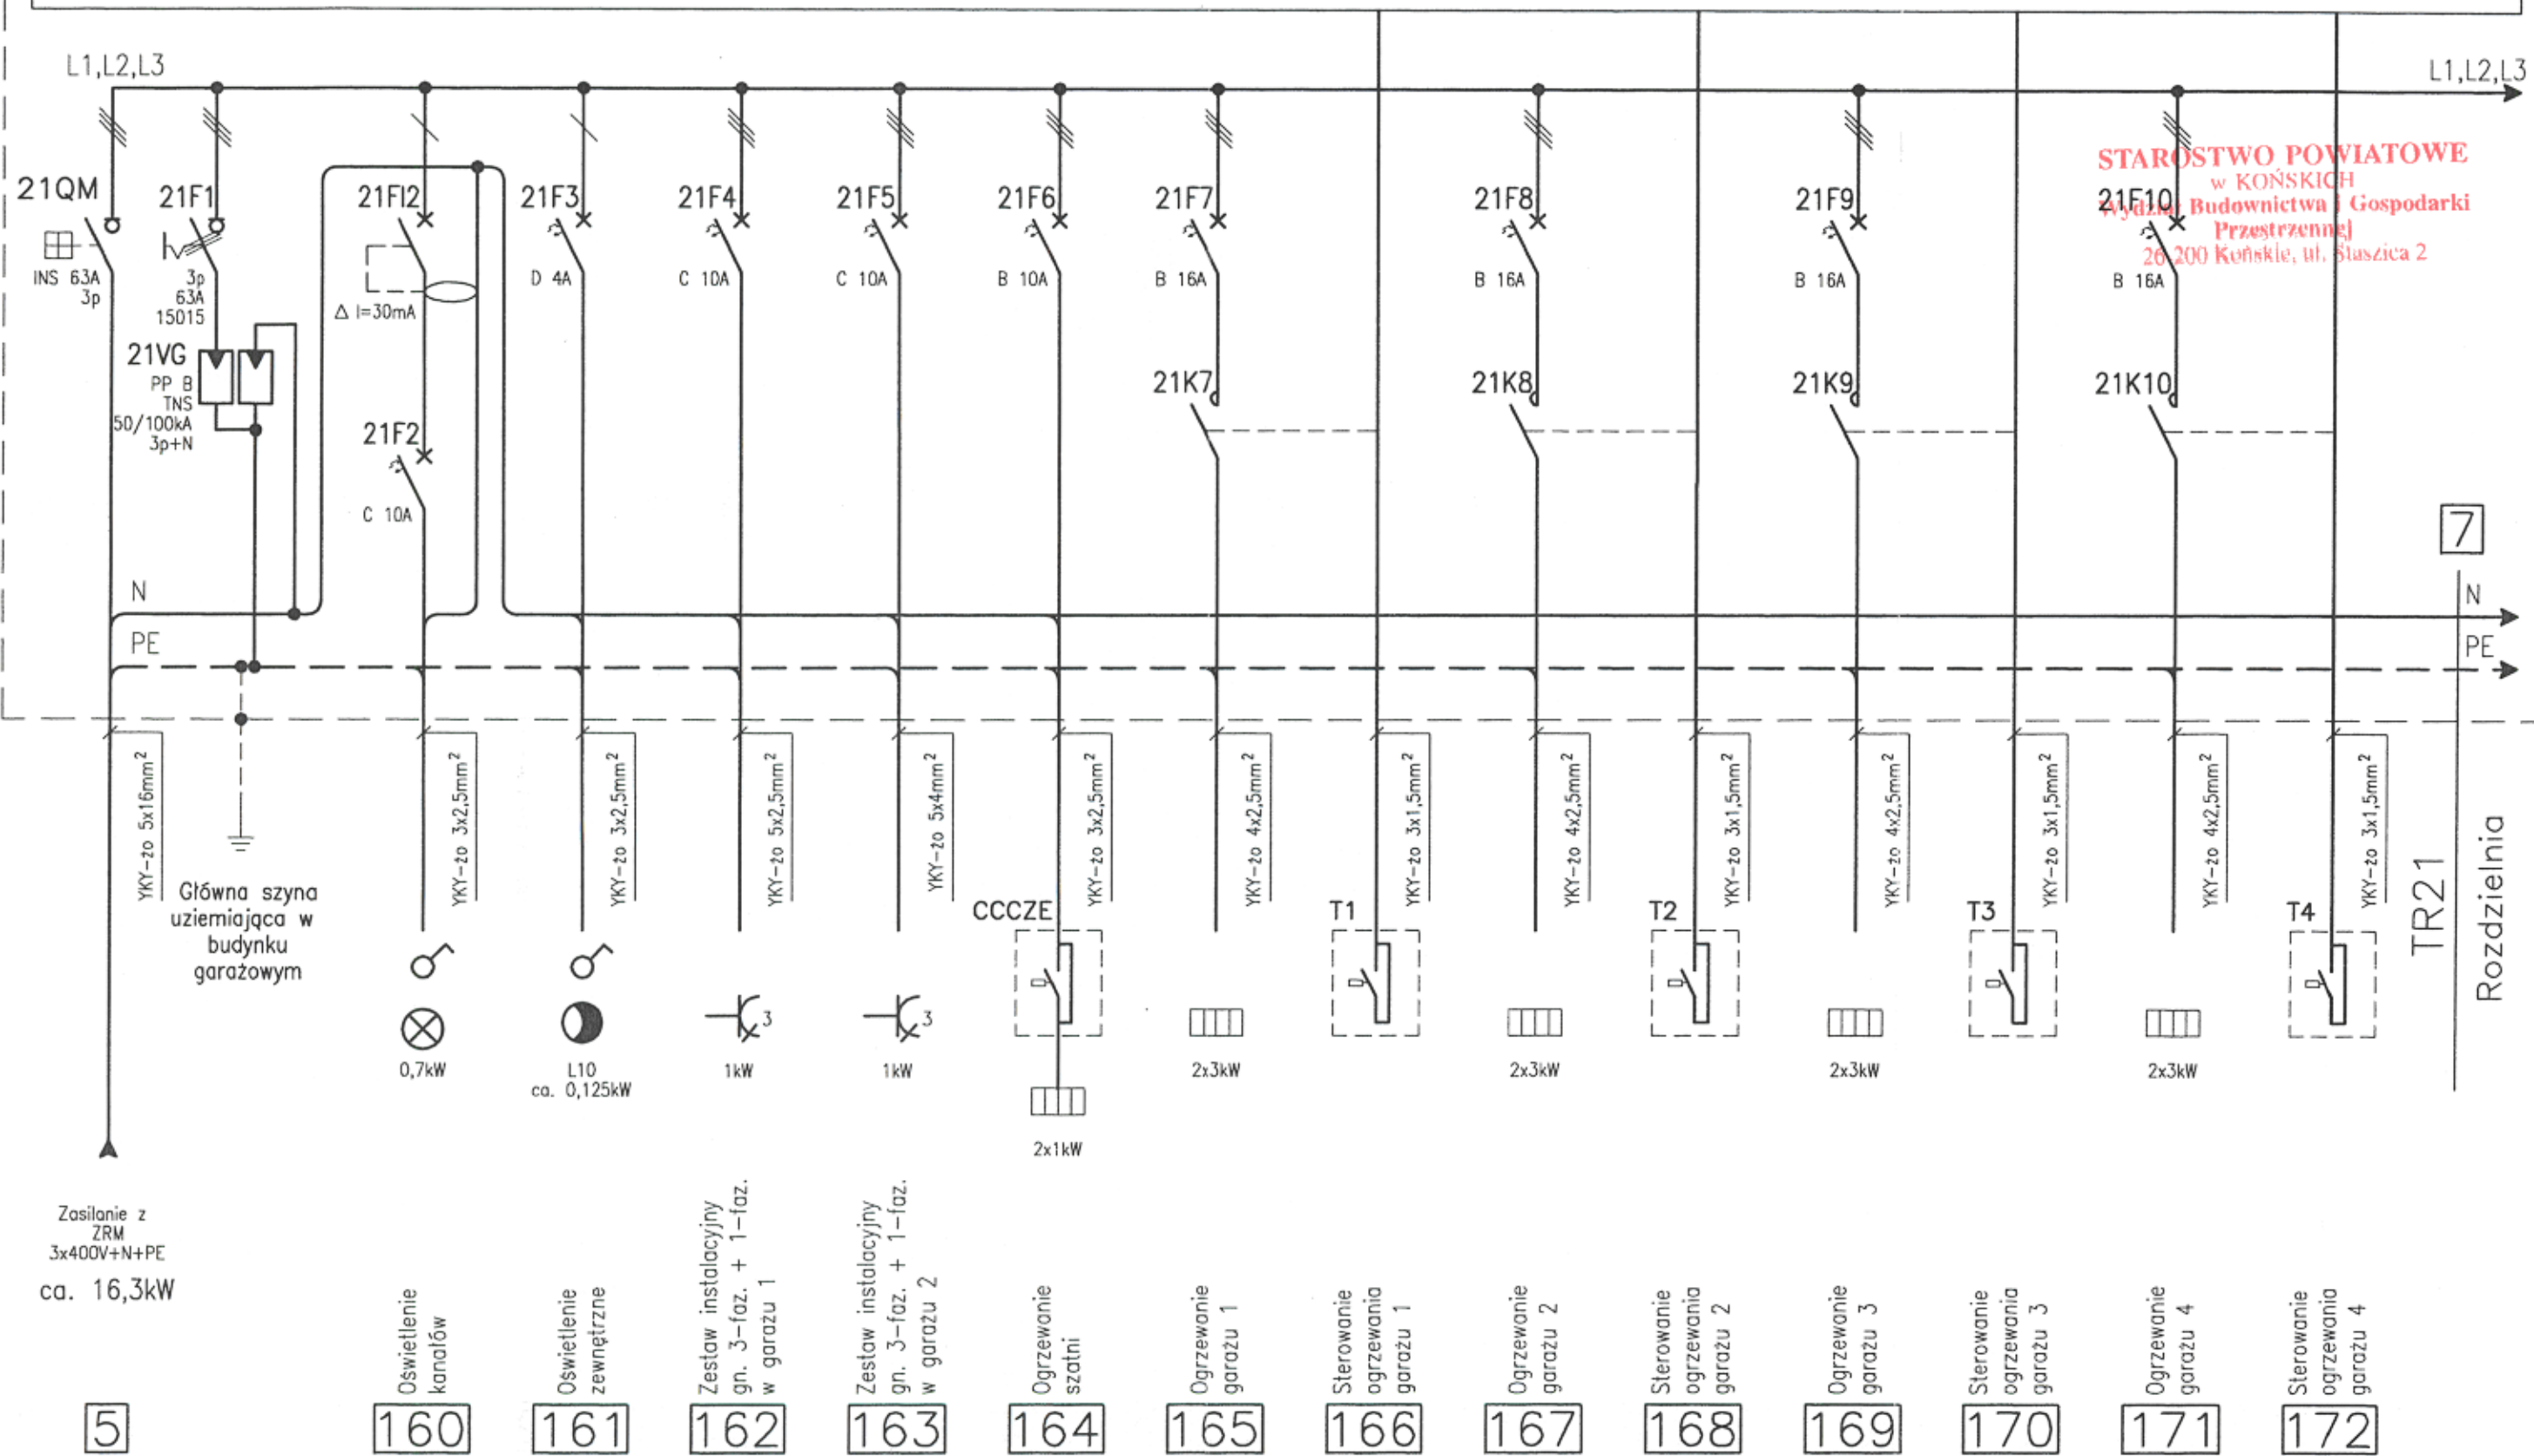

Zasilanie z ZRM 3x400V+N+PE ca. 16,3kW

Główna szyna uziemiająca w budynku garażowym

7
N
PE
TR21
Rozdzielnia

STAROSTWO POWIATOWE
w KOŃSKICH
Wydział Budownictwa i Gospodarki
Przestrzennej
26-200 Końskie, ul. Ślężnica 2

	Imię i Nazwisko	Data	<p>mgr inż. Radosław Łazuchiewicz uprzednio do projektu kierowania budowlami w Zakładzie Słoci i Instalacji Budowlanych nr 118</p> <p>WPPU SUMAX Sp. z o.o. BIURO TECHNICZNO - HANDLOWE 85-1050 KONSTANTYNÓW ŁÓDZKI ul. Lubomirskiego 26/30 tel./ (0 42) 211 11 81 fax (0 42) 211 19 96</p>	<p>NAZWA PROJEKTU: Modernizacja i rozbudowa oczyszczalni ścieków w m. RADOSZYCE Projekt Architektoniczno-Budowlany. Część III/B - Elektryczna, Automatyczna i Pomiarowa.</p> <p>NAZWA RYSUNKU: INSTALACJE OCZYSZCZALNI. Schemat blokowy rozdzielni TR21</p>	NUMER PROJEKTU : PR-0122	
Projektował:	mgr inż. R. Łazuchiewicz	04-2006r.			RSZ-13/E	ARKUSZ NUMER: 1/2
Opracował:	mgr inż. M. Tyrn	04-2006r.				