


UKŁAD STEROWANIA

232

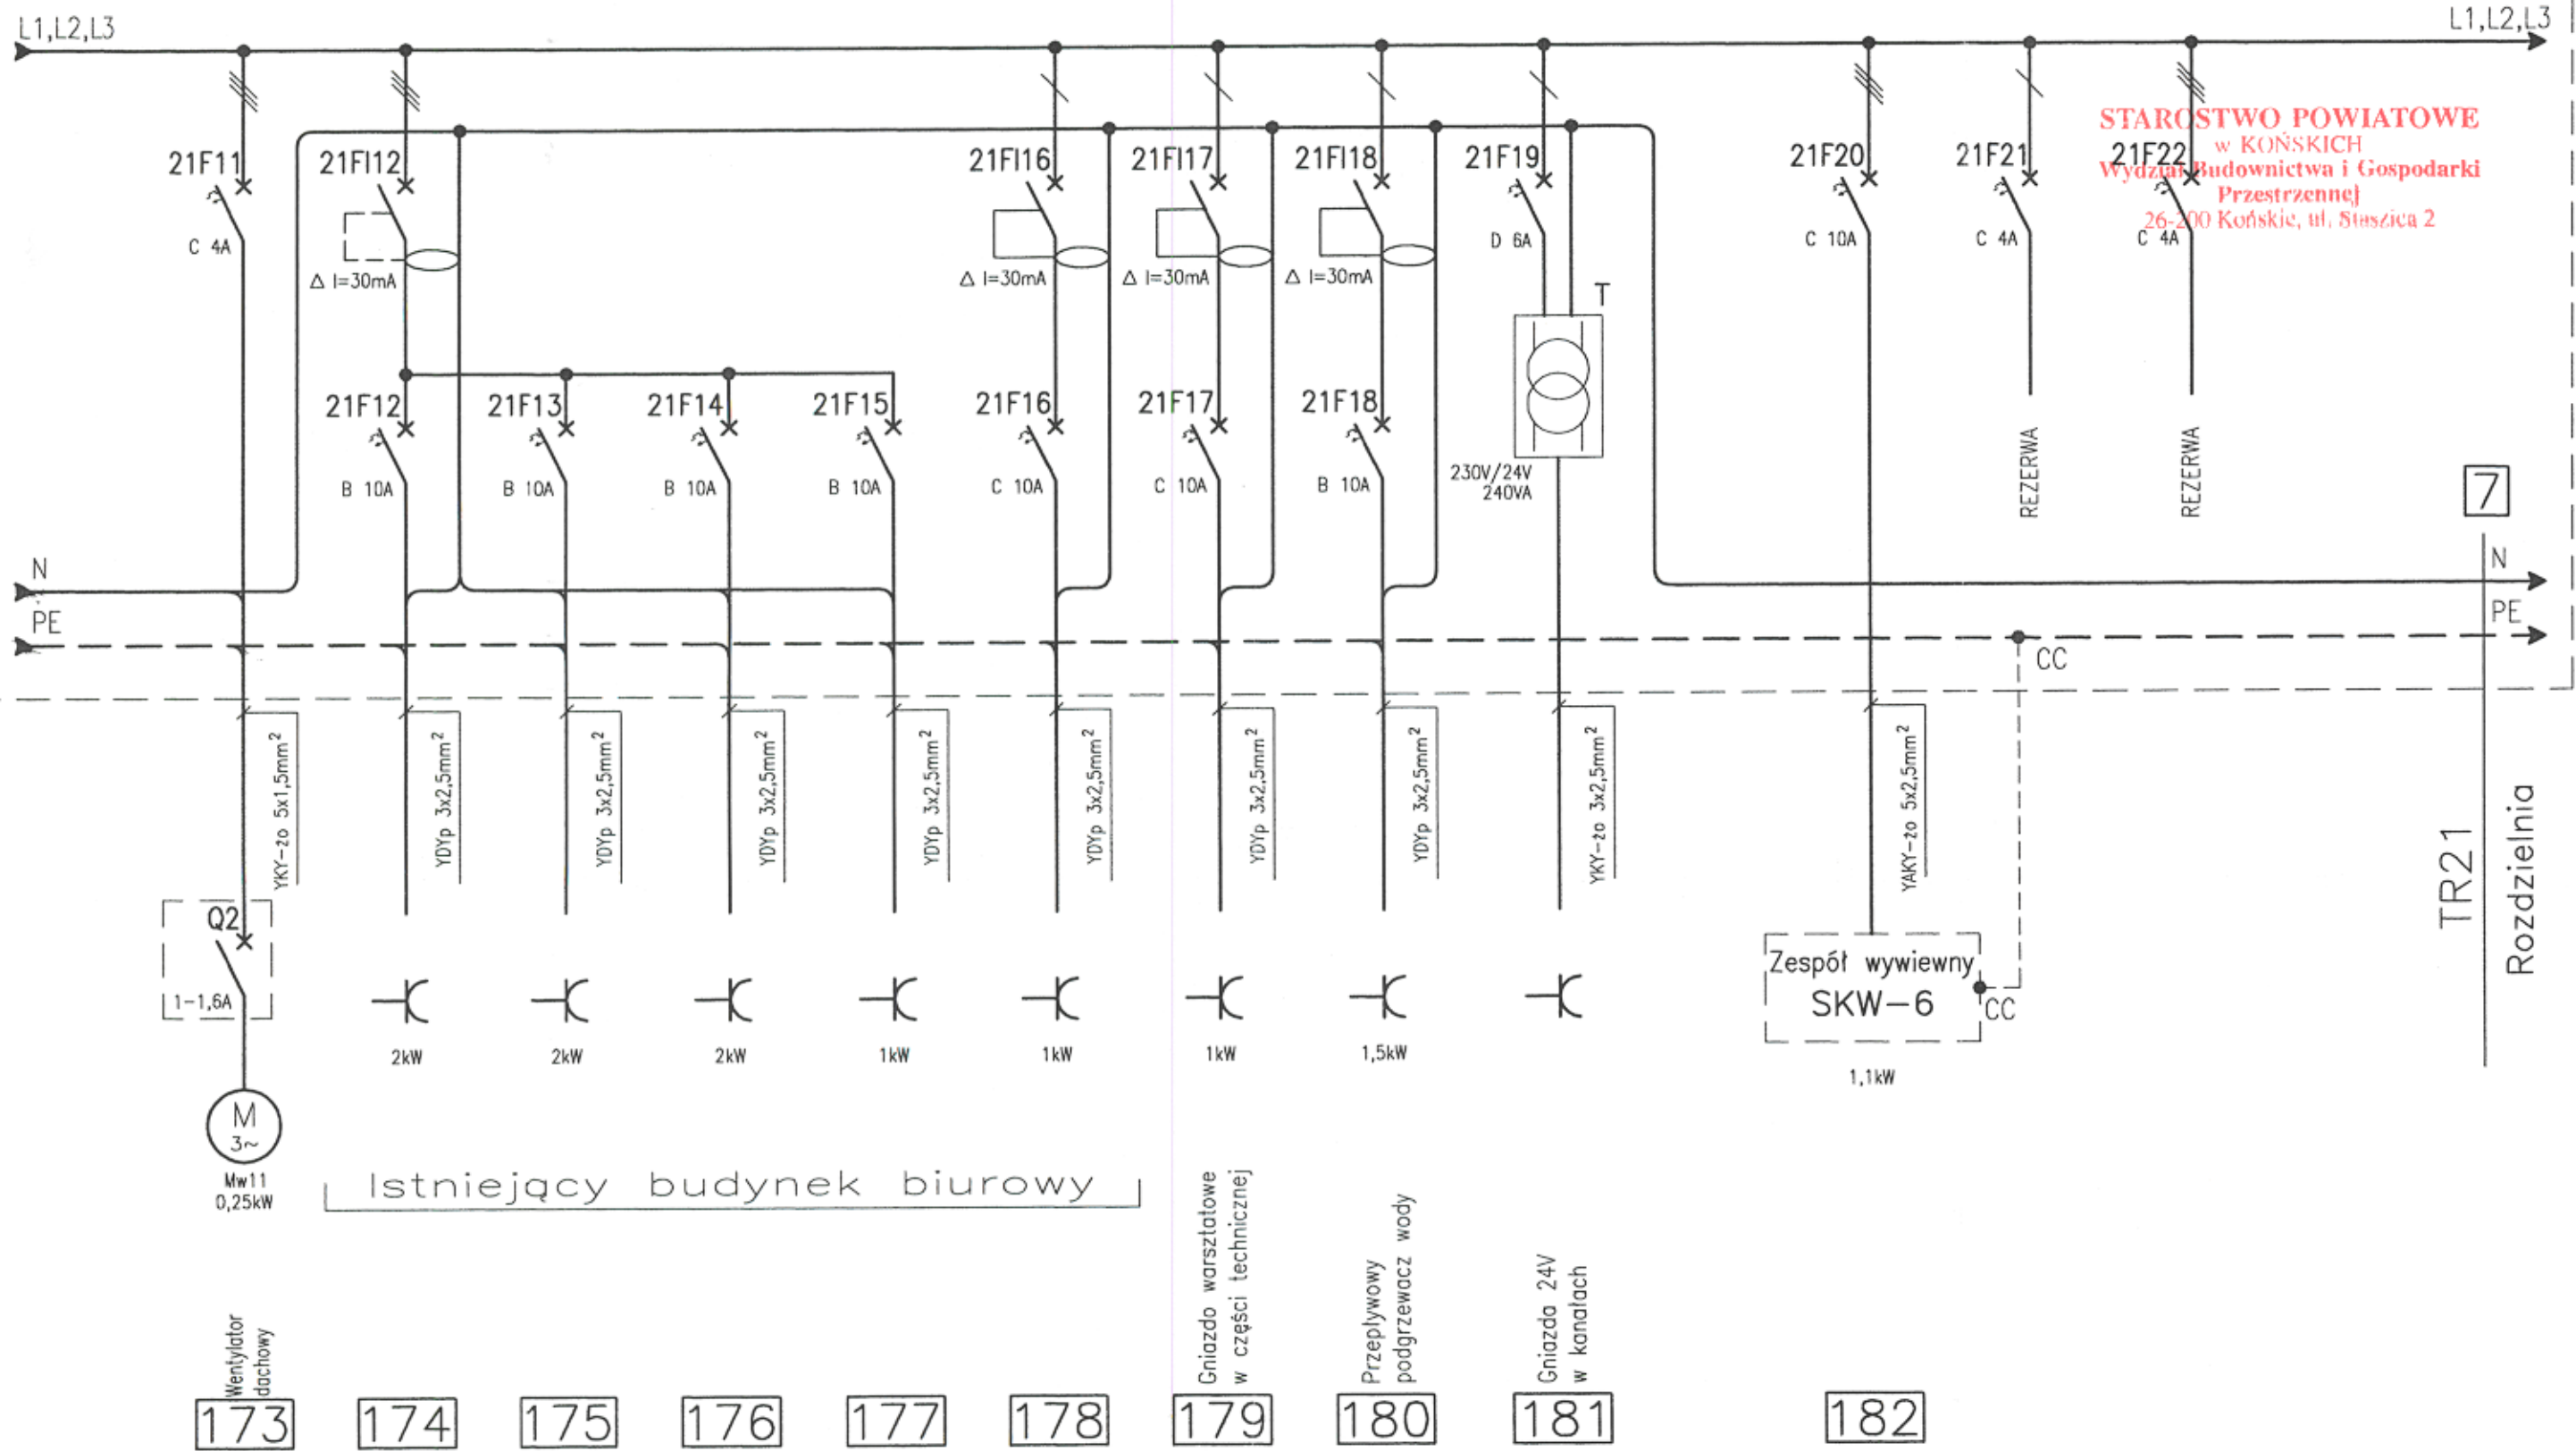

STAROSTWO POWIATOWE
w KOŃSKICH
Wydział Budownictwa i Gospodarki
Przestrzennej
26-200 Końskie, ul. Staszica 2

Wentylator
dachowy
173

174

175

176

177

178

179

180

181

182

Istniejący budynek biurowy

Gniazdo warsztatowe
w części technicznej

Przepliwowy
podgrzewacz wody

Gniazda 24V
w kanałach

Zespół wywiewny
SKW-6
1,1kW

TR21
Rozdzielnia

mgr inż. Radosław Łazuchiewicz uprawniony do projektowania oraz kierowania budowlanymi robotami w zakresie sieci i instalacji elektrycznych licencja nr 118		mgr inż. Radosław Łazuchiewicz uprawniony do projektowania oraz kierowania budowlanymi robotami w zakresie sieci i instalacji elektrycznych licencja nr 118		Sp. z o.o. BIURO TECHNICZNO - HANDLOWE 55-050 KONSTANTYNÓW ŁÓDZKI ul. Łuźmierska 26/30 tel. (0 42) 211 11 81 fax (0 42) 211 19 96		NAZWA PROJEKTU: Modernizacja i rozbudowa oczyszczalni ścieków w m. RADOSZYCE Projekt Architektoniczno-Budowlany. Część III/B - Elektryczna, Automatyczna i Pomiarowa.		NUMER PROJEKTU : PR-0122					
Projektował: mgr inż. R. Łazuchiewicz		Data: 04-2006r.		Opracował: mgr inż. M. Tyran		Data: 04-2006r.		NAZWA RYSUNKU: INSTALACJE OCZYSZCZALNI. Schemat blokowy rozdzielni TR21		RYSUNEK NUMER: RSZ-14/E		ARKUSZ NUMER: 2/2	

Rysunek jest własnością firmy SUMAX Sp. z o.o. Bez pisemnego zezwolenia nie może być kopiowany, rozpowszechniany ani udostępniany osobom trzecim. Wszelkie prawa autorskie zastrzeżone dla WPPU SUMAX Sp. z o.o.