


# UKŁAD STEROWANIA

233

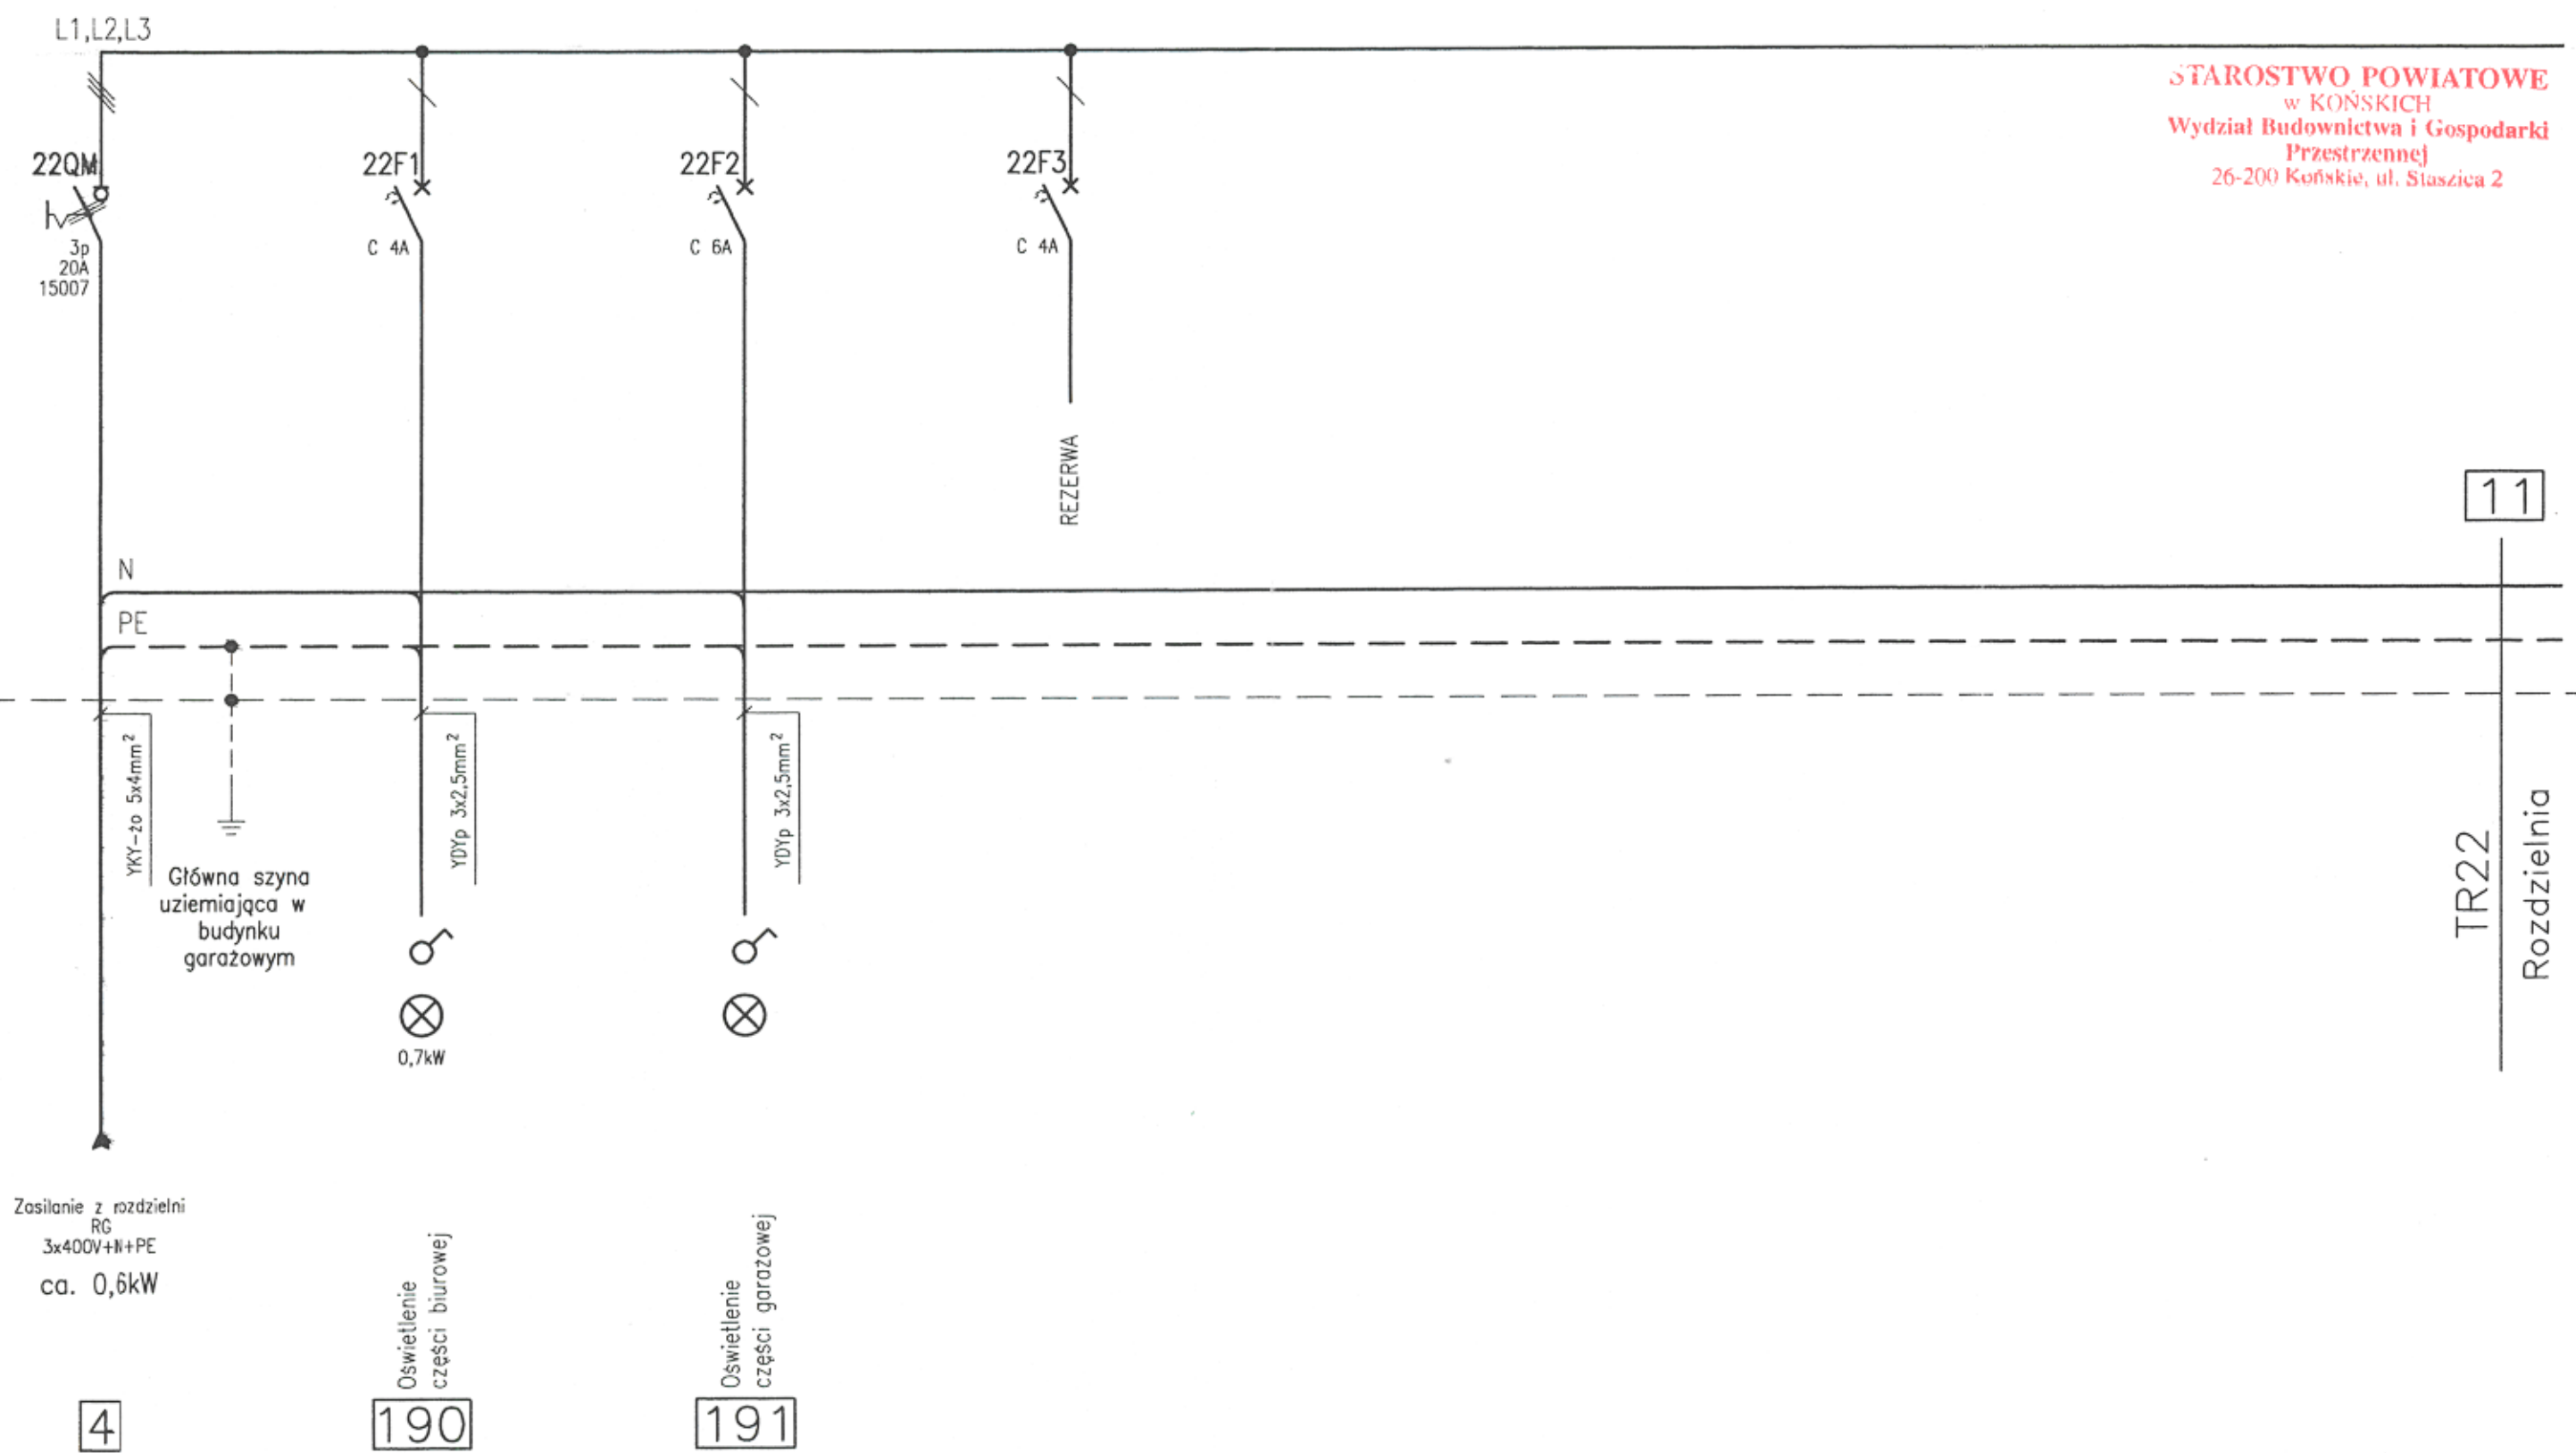

STAROSTWO POWIATOWE  
w KOŃSKICH  
Wydział Budownictwa i Gospodarki  
Przestrzennej  
26-200 Końskie, ul. Staszica 2

11

TR22  
Rozdzielnia

Zasilanie z rozdzielni  
RG  
3x400V+N+PE  
ca. 0,6kW

4

190

191

	Imię i Nazwisko	Data	Podpis	WPPU <b>SUMAX</b> Sp. z o.o. BIURO TECHNICZNO - HANDLOWE 93-050 KONSTANTYNÓW ŁÓDZKI ul. Kulmierska 26/30 tel. (0 42) 211 11 81 fax (0 42) 211 19 96	NAZWA PROJEKTU: Modernizacja i rozbudowa oczyszczalni ścieków w m. RADOSZYCE Projekt Architektoniczno-Budowlany. Część III/B - Elektryczna, Automatyczna i Pomiarowa.	NUMER PROJEKTU : PR-0122
Projektował:	mgr inż. R. Łazuchiewicz	04-2006r.	<i>[Signature]</i>			RYSUNEK NUMER: ARKUSZ NUMER:
Opracował:	mgr inż. M. Tyran	04-2006r.	<i>[Signature]</i>		NAZWA RYSUNKU: INSTALACJE OCZYSZCZALNI. Schemat blokowy rozdzielni TR22	RSZ-15/E 1/1

Rysunek jest własnością firmy SUMAX Sp. z o.o. Bez pisemnego zezwolenia nie może być kopiowany, rozpowszechniany ani udostępniany osobom trzecim. Wszelkie prawa autorskie zastrzeżone dla WPPU SUMAX Sp. z o.o.