


# UKŁAD STEROWANIA

234

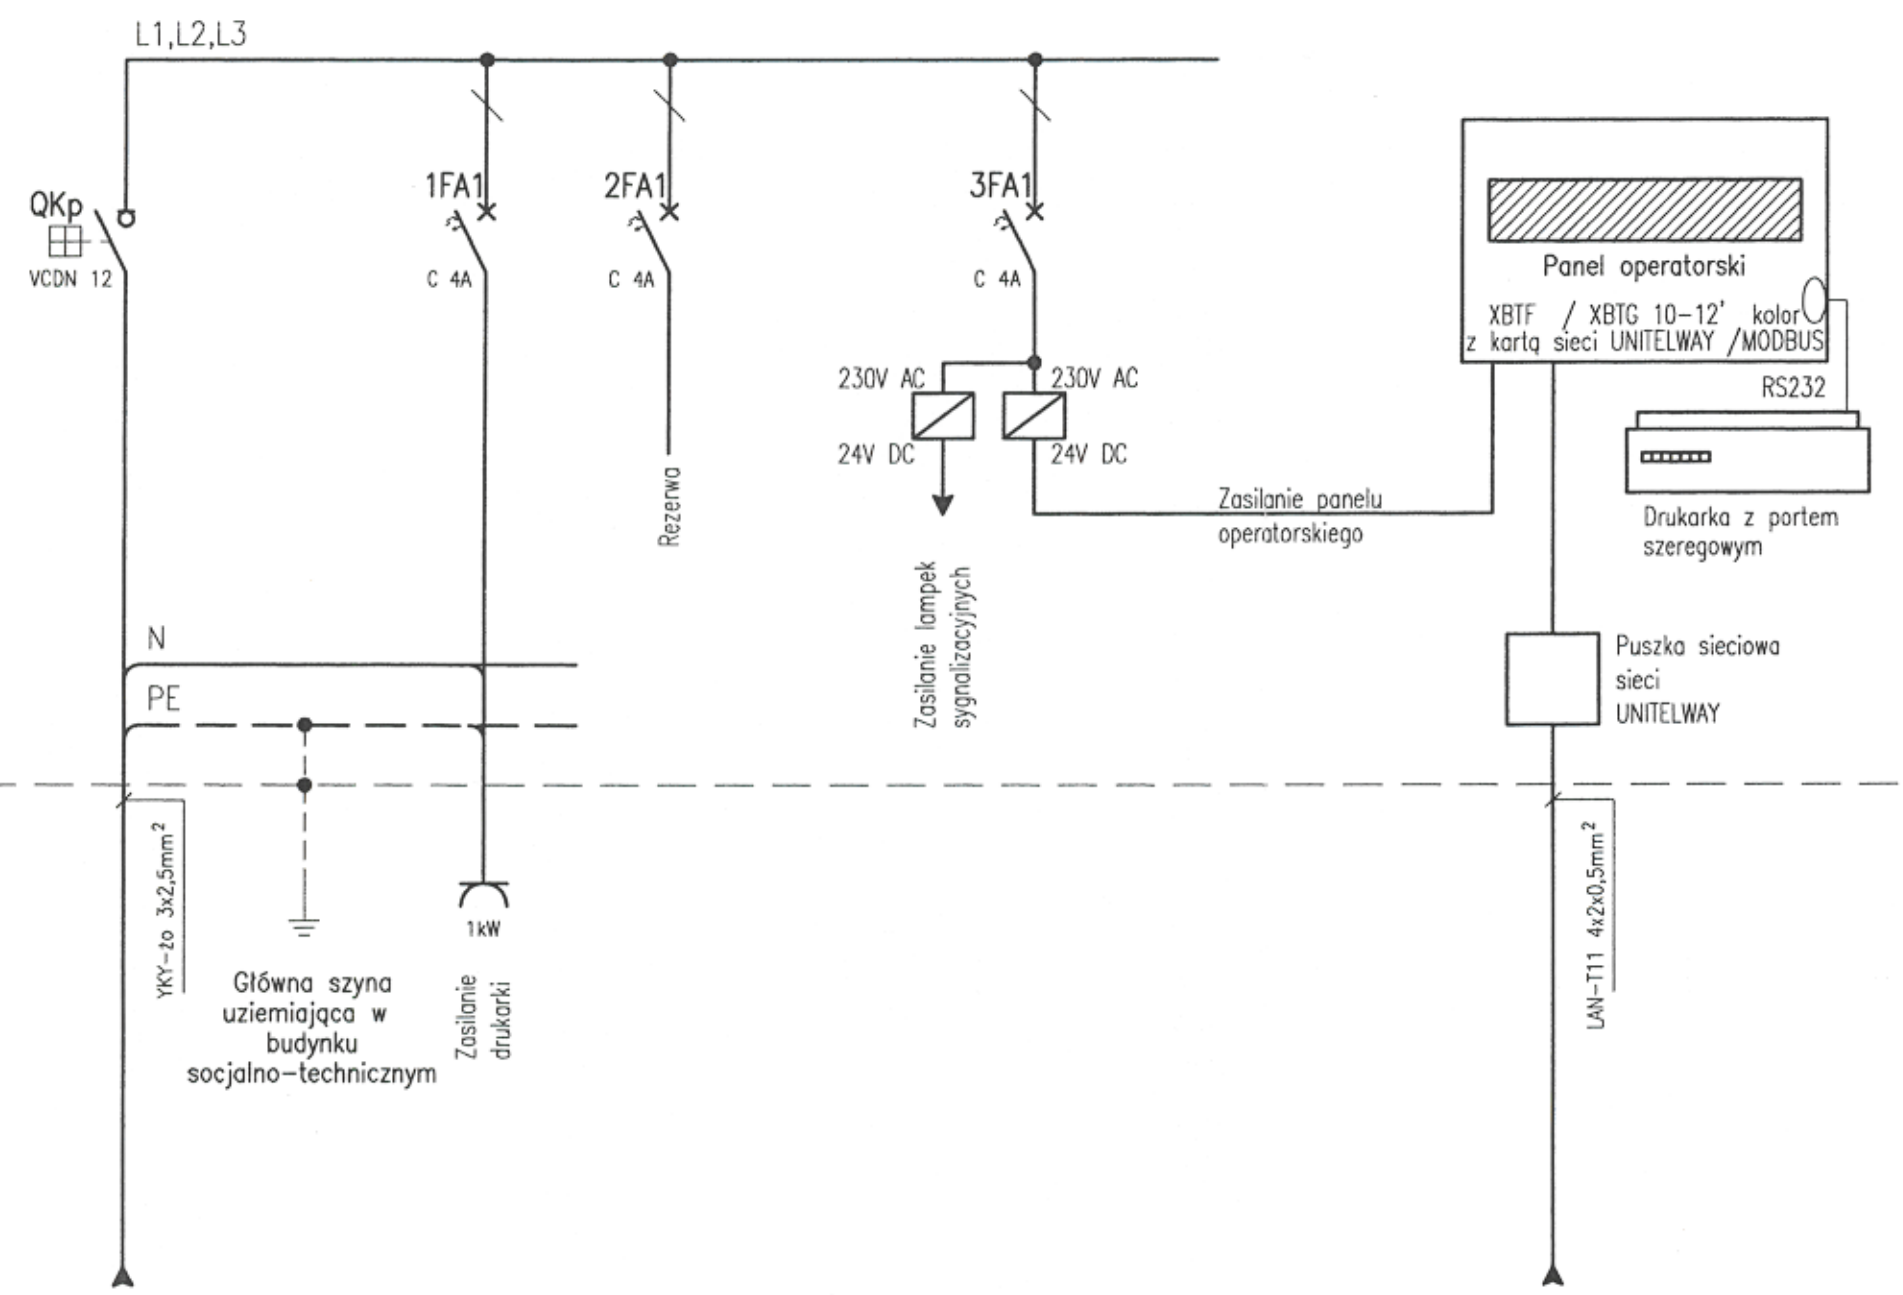

**STAROSTWO POWIATOWE**  
w KOŃSKICH  
Wydział Budownictwa i Gospodarki  
Przestrzennej  
26-200 Końskie, ul. Staszica 2

13

Kp  
Konsola operatorska

Zasilanie z rozdzielni TR12  
230V+N+PE

Kabel komunikacyjny LANT11  
sieci UNITELWAY LAN  
ze sterownika w szafie AM

Kabel sygnalizacyjny  
z szafy AM

10

8

8

	Imię i Nazwisko	Data	Podpis	Wzrost	NAZWA PROJEKTU: Modernizacja i rozbudowa oczyszczalni ścieków w m. RADOSZYCE Projekt Architektoniczno-Budowlany. Część III/B - Elektryczna, Automatyczna i Pomiarowa.	NUMER PROJEKTU : PR-0122
Projektował:	mgr inż. R. Łazuchewicz	04-2006r.	<i>R. Łazuchewicz</i>	175		RYSUNEK NUMER: RSZ-16/E
Opracował:	mgr inż. M. Tyran	04-2006r.	<i>M. Tyran</i>	175	NAZWA RYSUNKU: INSTALACJE OCZYSZCZALNI. Konsola operatorska Kp	ARKUSZ NUMER: 1/1

Rysunek jest własnością firmy SUMAX Sp. z o.o. Bez pisemnego zezwolenia nie może być kopiowany, rozpowszechniany ani udostępniany osobom trzecim. Wszelkie prawa autorskie zastrzeżone dla WPPU SUMAX Sp. z o.o.