


UKŁAD STEROWANIA

235

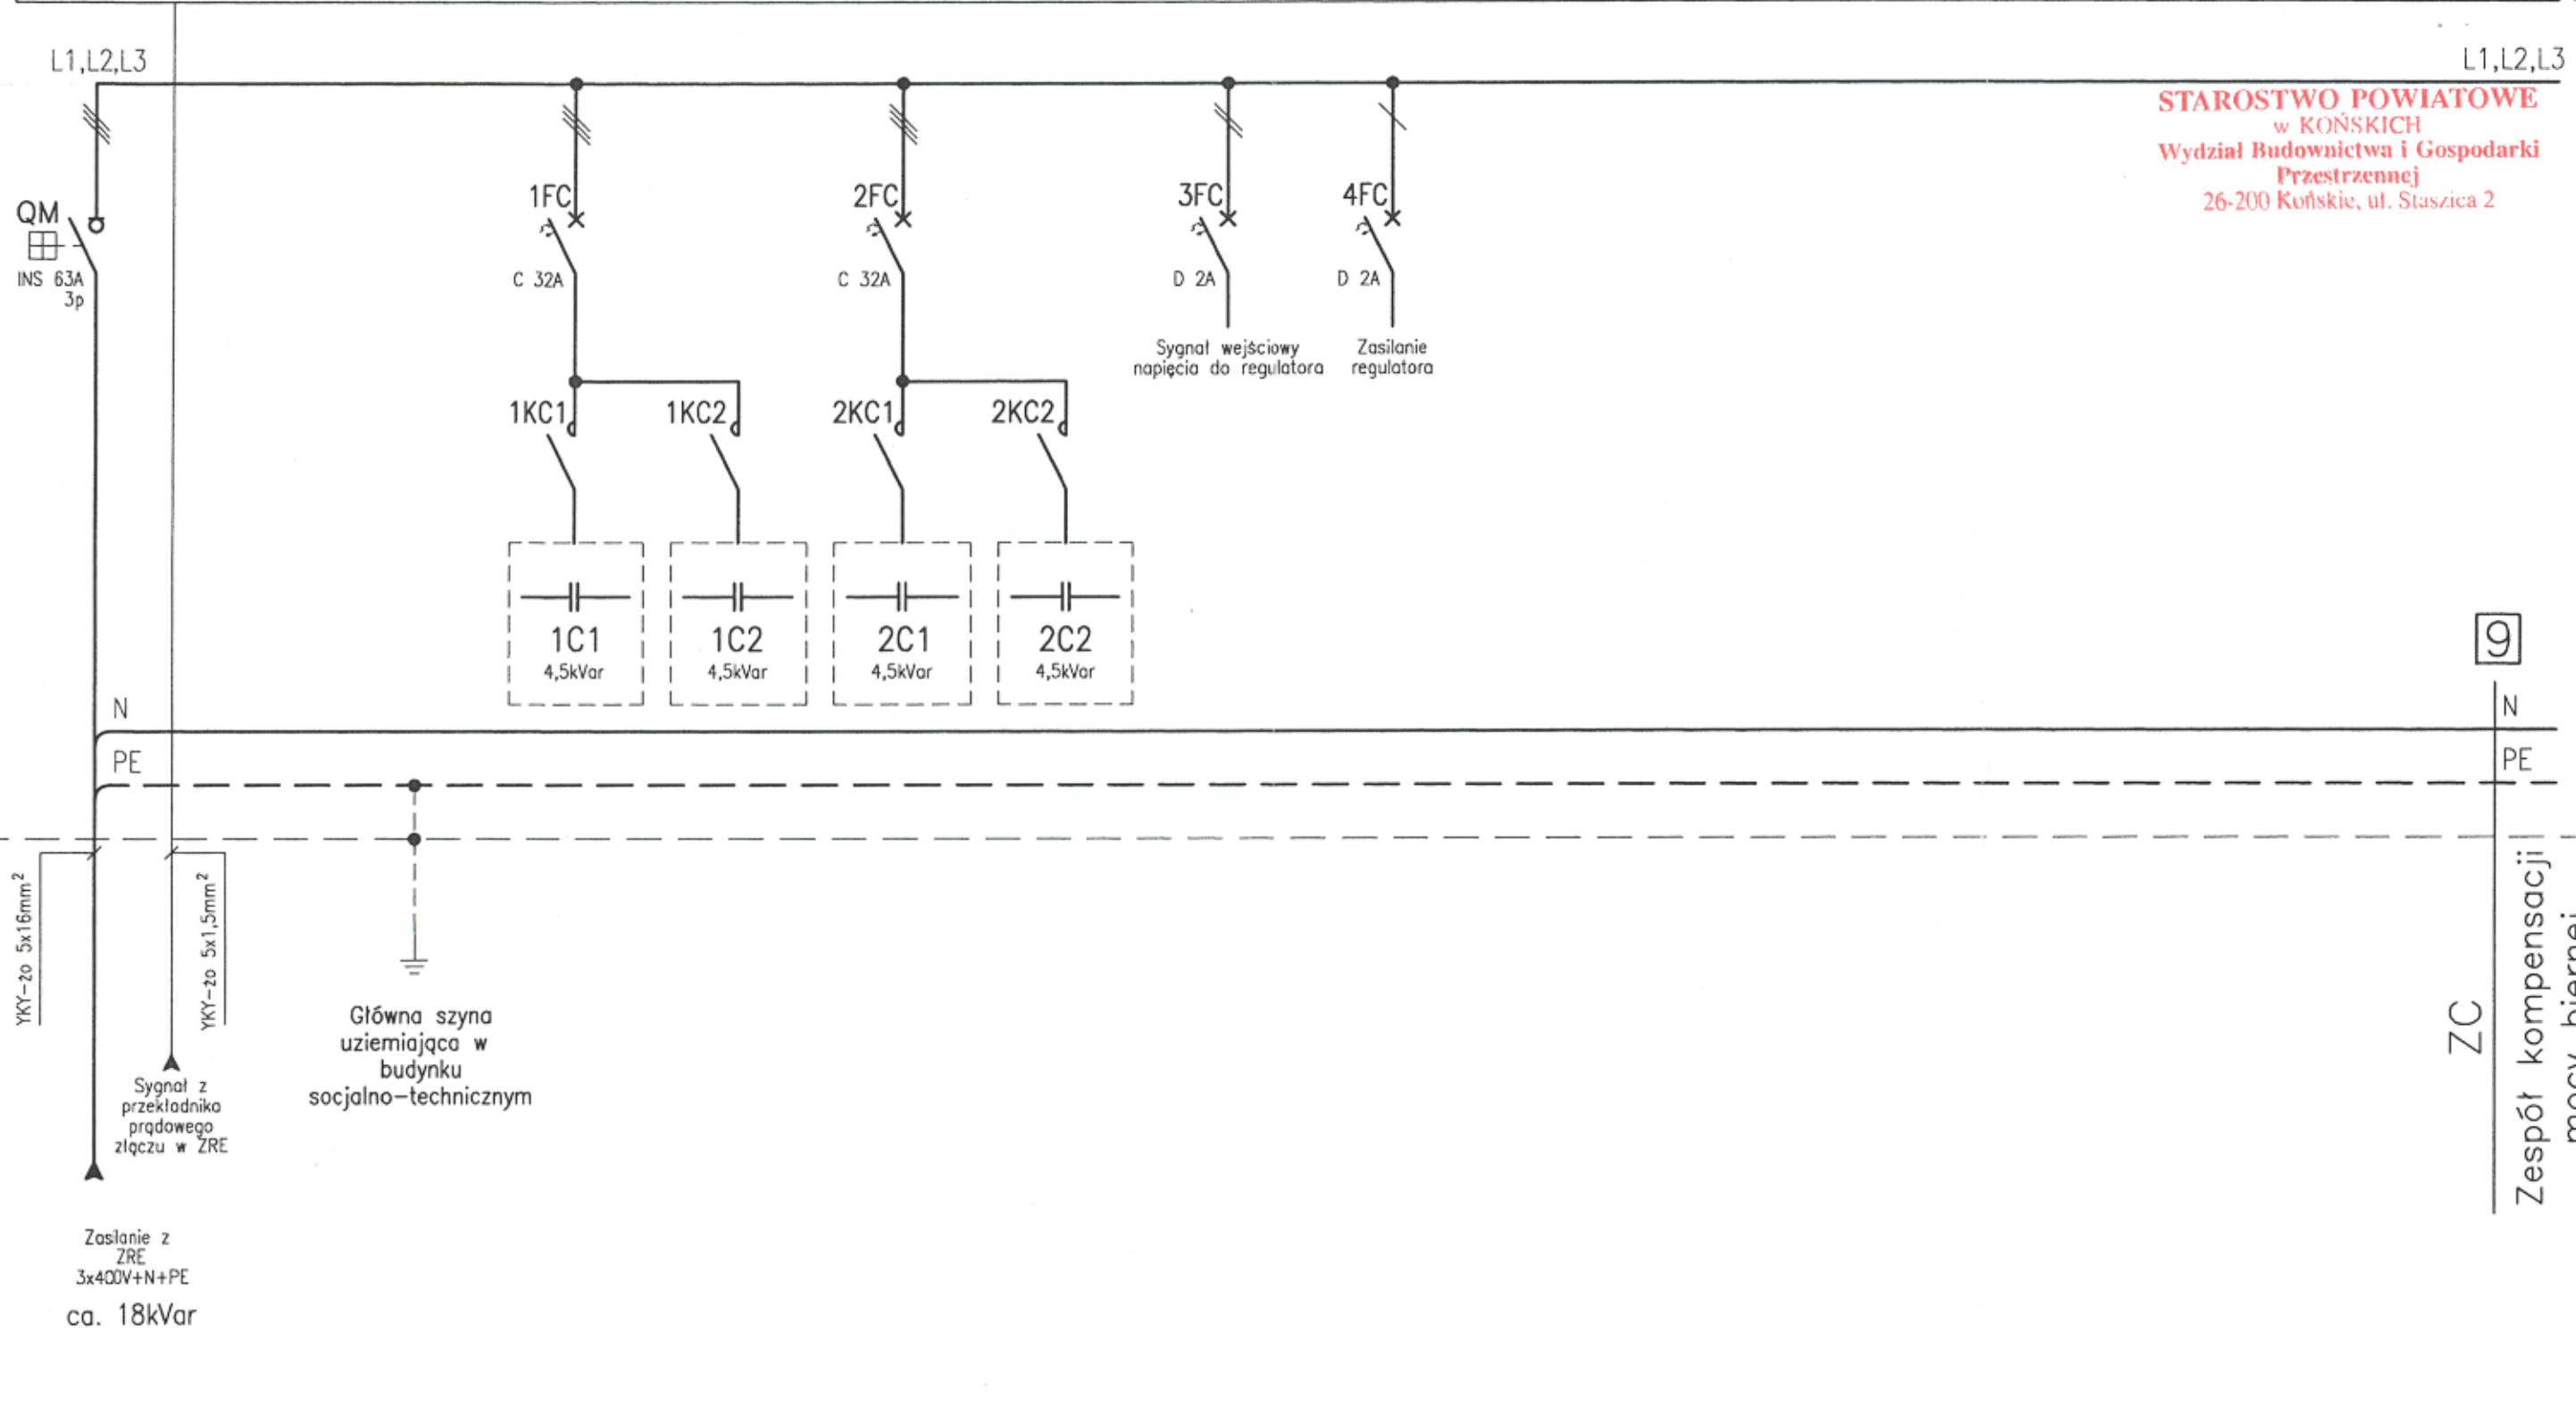

STAROSTWO POWIATOWE
w KOŃSKICH
Wydział Budownictwa i Gospodarki
Przestrzennej
26-200 Końskie, ul. Staszica 2

9

ZC
Zespół kompensacji
mocy biernej

Zasilanie z
ZRE
3x400V+N+PE
ca. 18kVar

Główna szyna
uziemiająca w
budynku
socjalno-technicznym

3

Rysunek jest własnością firmy SUMAX Sp. z o.o. Bez pisemnego zezwolenia nie może być kopiowany, rozpowszechniany ani udostępniany osobom trzecim. Wszelkie prawa autorskie zastrzeżone dla WPPU SUMAX Sp. z o.o.

	Imię i Nazwisko	Data	mgr inż. Robert Łazuchiewicz WPPU SUMAX Sp. z o.o. Biurowiec Techniczno-Handlowy ul. Lutomierska 25/30 15-050 KONSTANTYNÓW ŁÓDZKI tel. (0 42) 211 11 81 fax (0 42) 211 19 96	NAZWA PROJEKTU: Modernizacja i rozbudowa oczyszczalni ścieków w m. RADOSZYCE Projekt Architektoniczno-Budowlany. Część III/B - Elektryczna, Automatyczna i Pomiarowa.	NUMER PROJEKTU : PR-0122
Projektował:	mgr inż. R. Łazuchiewicz	04-2006r.		NAZWA RYSUNKU: INSTALACJE OCZYSZCZALNI. Schemat blokowy zespołu kompensacji mocy biernej	RYSUNEK NUMER: ARKUSZ NUMER: RSZ-17/E 1/1
Opracował:	mgr inż. M. Tyran	04-2006r.			