


LEGENDA

- URZĄDZENIE ZAMONTOWANE NA OBIEKCIE
- URZĄDZENIE ZAMONTOWANE NA ELEWACJI SZAFY STEROWNICZEJ
- STEROWNIK PROGRAMOWALNY PLC SZAFY STEROWNICZEJ
- URZĄDZENIE ZAMONTOWANE NA ELEWACJI SZAFY STEROWNICZEJ DOSTĘP POPRZEC SYSTEM STEROWANIA PLC
- POMPA ZANURZENIOWA
- KOMPRESOR ZE ZBIORNIKIEM POWIETRZA STERUJĄCEGO
- ELEKTROZAMÓR POMIERNY NORMALNIE OTWARTY
- ELEKTROZAMÓR POMIERNY NORMALNIE ZAMKNIĘTY
- DMUCHAWY
- ZAMÓR STEROWANY RĘCZNIE
- ZAMÓR STEROWANY PNEUMATYCZNIE NORMALNIE OTWARTY
- CZUJNIK POZIOMU
- DYFUZOR NAPOWIETRZAJĄCY
- NAPĘD TRÓJFAZOWY
- CZUJNIK CIŚNIENIA
- RUROCIĄGI ŚCIEKÓW
- RUROCIĄGI POWIETRZA
- RUROCIĄGI WODY
- STEROWANIE PNEUMATYCZNE
- POŁĄCZENIE ELEKTRYCZNE (STEROWANIE)
- POŁĄCZENIE WEWNĄTRZ SYSTEMU PLC
- ŁĄCZENIE I ROZGAŁĘZIENIE RUROCIĄGÓW

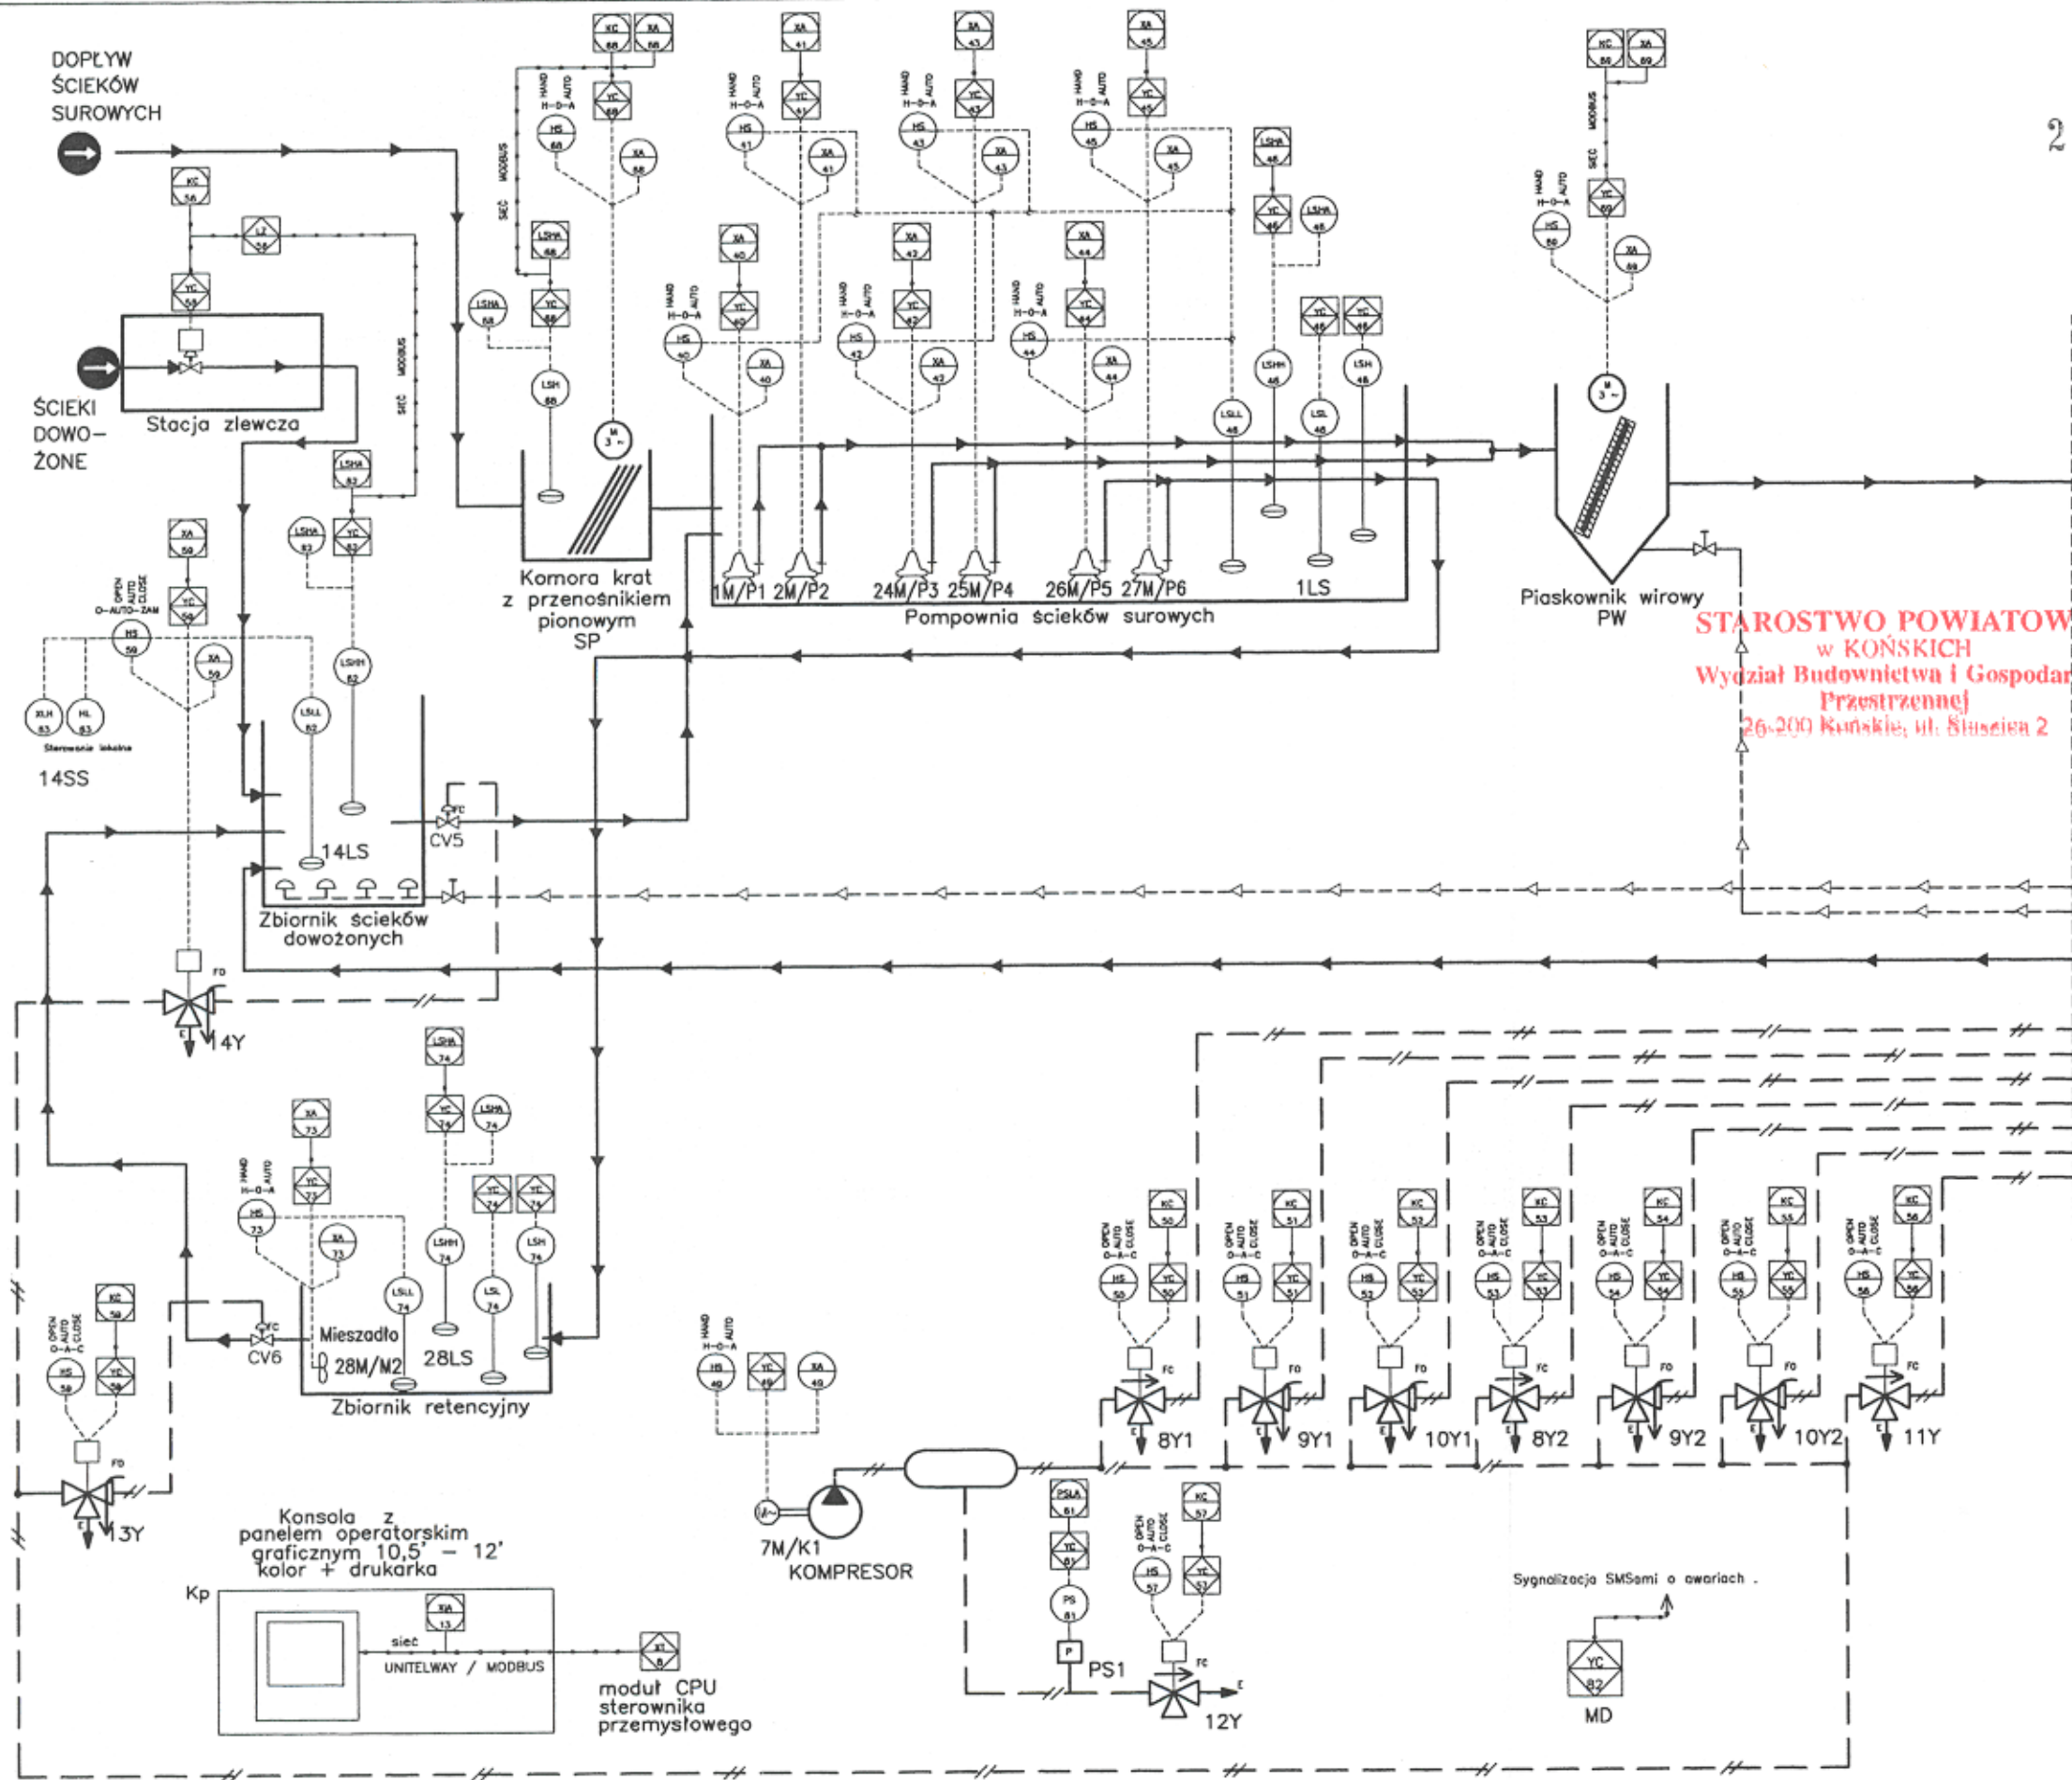

**STAROSTWO POWIATOWE
w KOŃSKICH**
Wydział Budownictwa i Gospodarki
Przestrzennej
26-200 Końskie, ul. Ślusarska 2

ciąg dalszy rys. RSZ-32/E

UWAGA
Schemat nie może być użyty do wykonywania połączeń technologicznych rurociągów.

	Imię i Nazwisko	Data	mgr inż. Radosław Łazuchiewicz <i>(Signature)</i>	NAZWA PROJEKTU: Modernizacja i rozbudowa oczyszczalni ścieków w m. RADOŚCZYCE Projekt Architektoniczno-Budowlany. Część III/B – Elektryczna, Automatyczna i Pomiarowa.	NUMER PROJEKTU : PR-0122
Projektował:	mgr inż. R. Łazuchiewicz	04-2006	<i>(Signature)</i>	NAZWA RYSUNKU: INSTALACJE OCZYSZCZALNI. Schemat technologiczny z naniesionymi elementami elektrycznymi, pomiarowymi i automatycznymi.	RYSUNEK NUMER: ARKUSZ NUMER: RSZ-31/E 1/2
Opracował:	mgr inż. M. Tyran	04-2006	<i>(Signature)</i>		

WPPU SUMAX Sp. z o.o.
BIURO TECHNICZNO - HANDLOWE
95-050 KONSTANTYNÓW ŁÓDZKI
ul. Lutomska 26/30
tel. (0 42) 211 11 81
fax (0 42) 211 19 96