


ciąg dalszy rys. RSZ-31/E

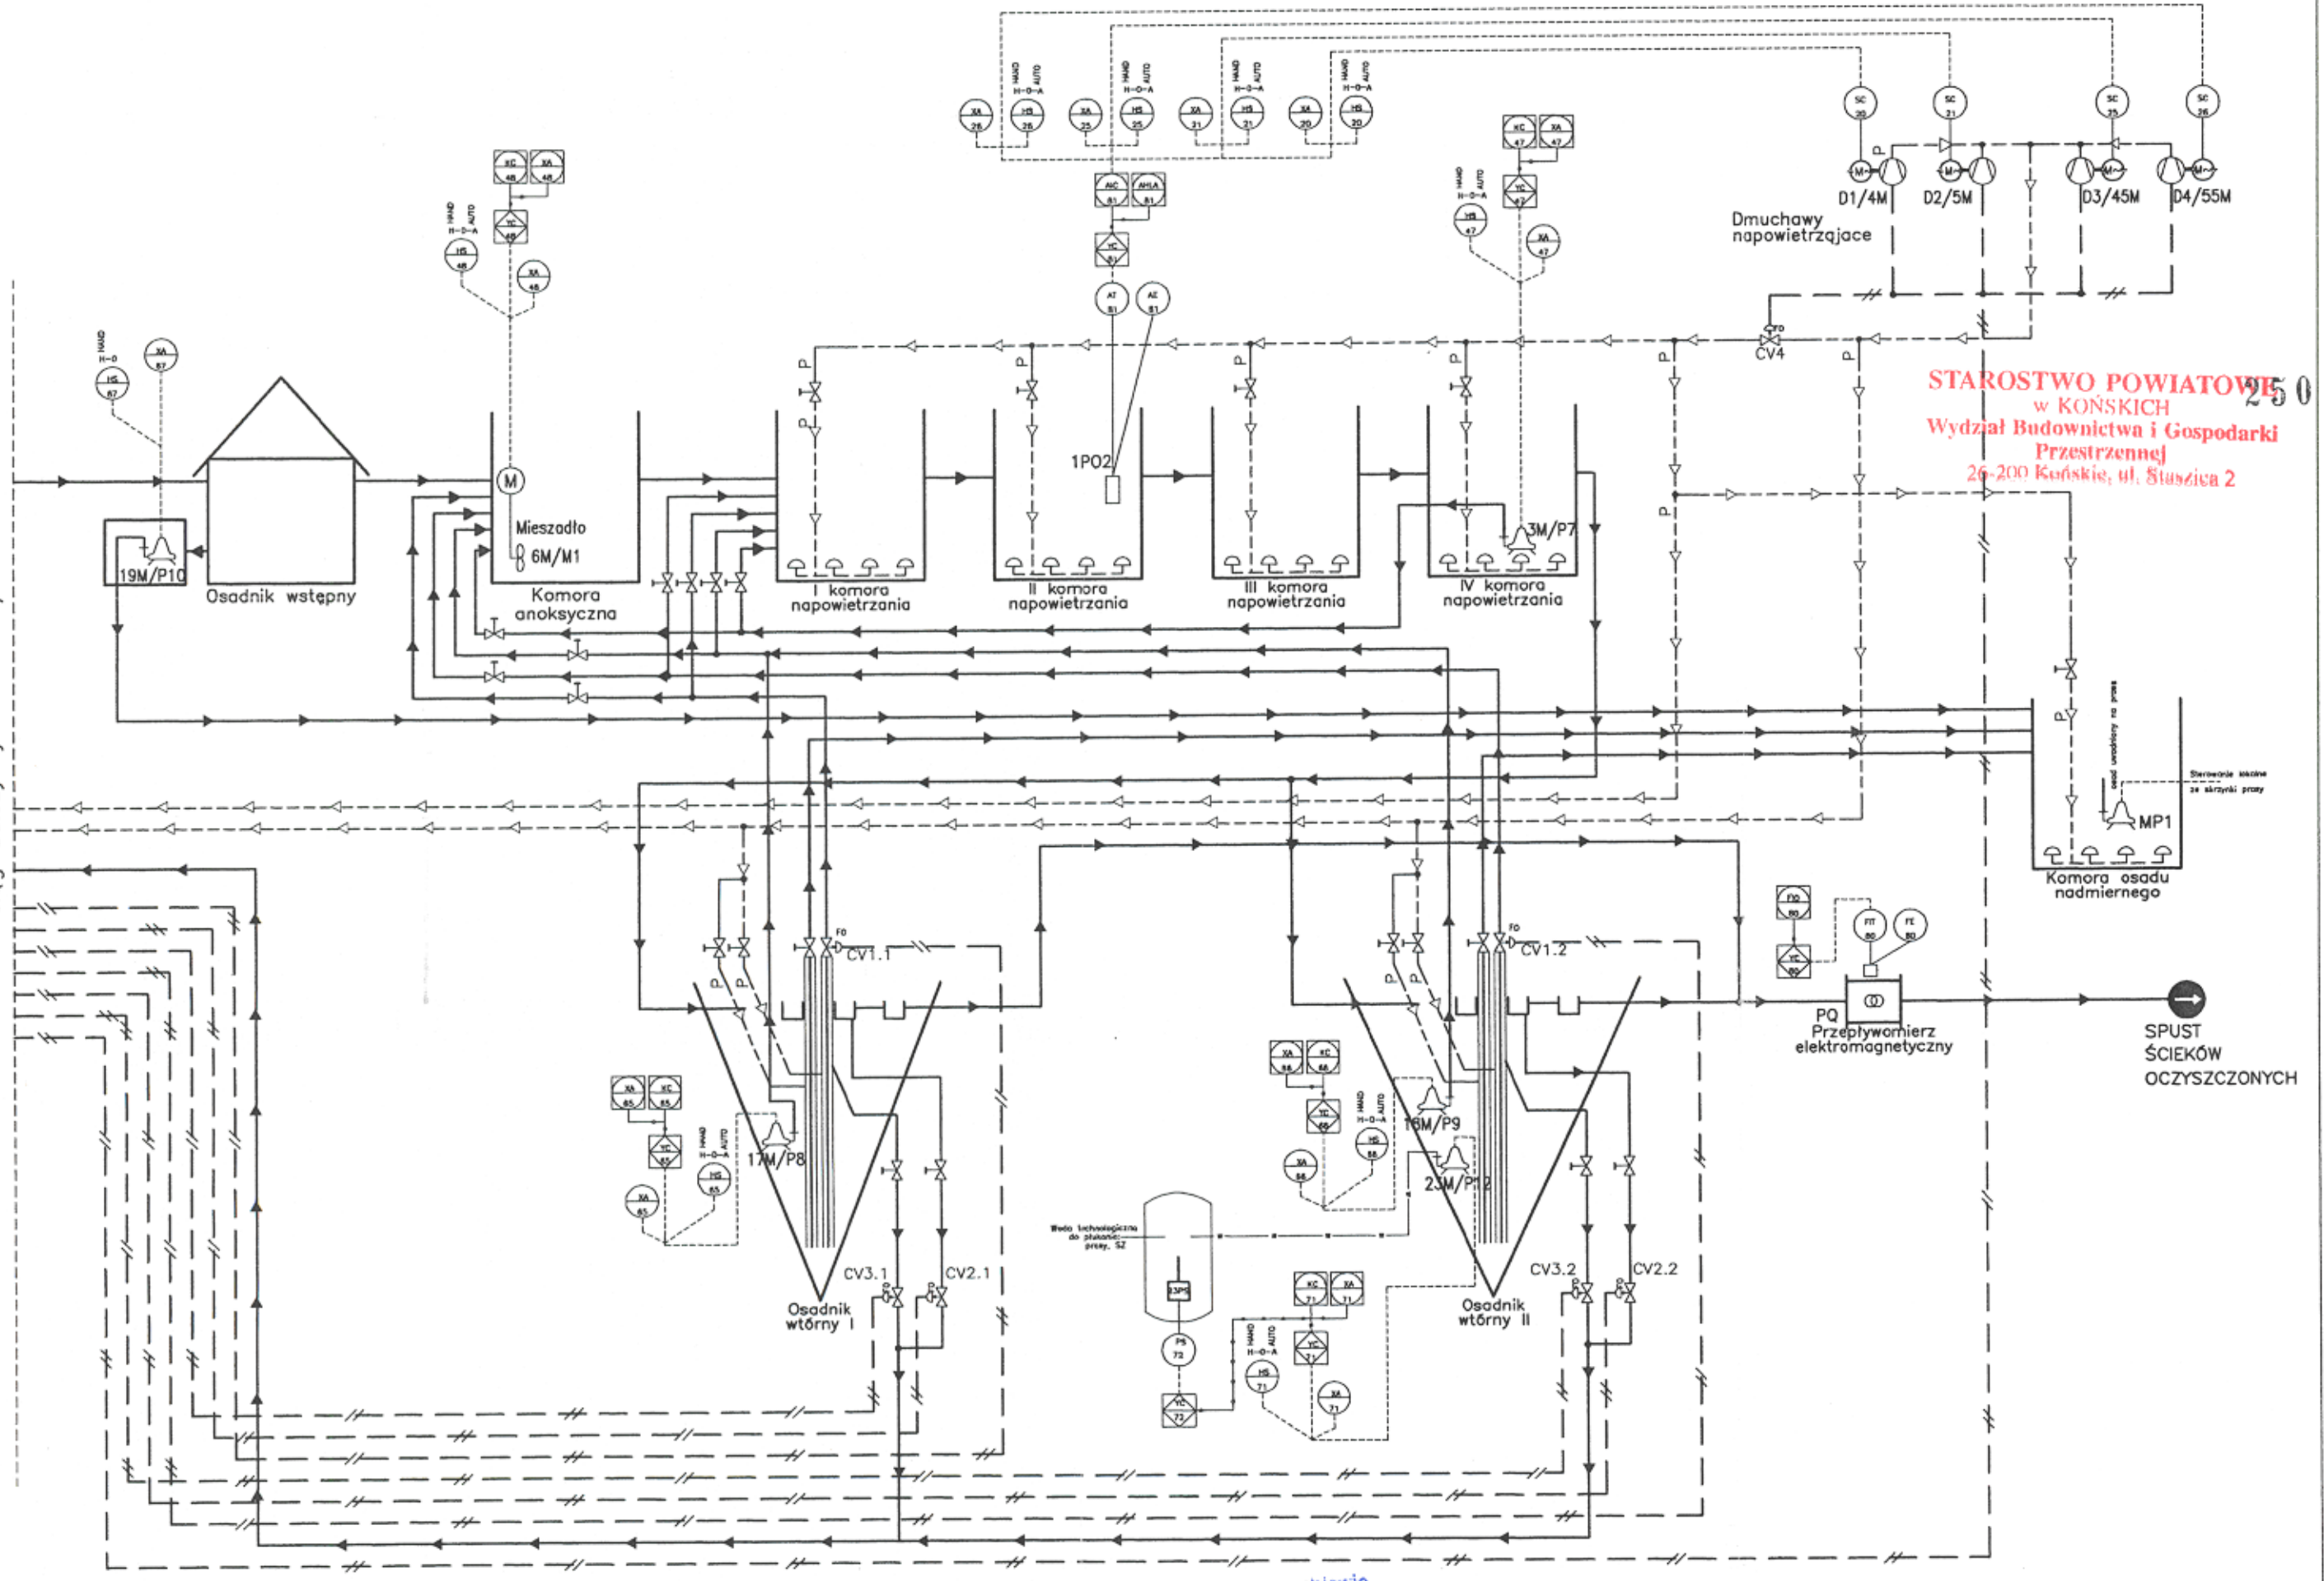

**STAROSTWO POWIATOWE**  
w KONSKICH  
Wydział Budownictwa i Gospodarki  
Przestrzennej  
26-200 Końskie, ul. Ślusarza 2

	Imię i Nazwisko	Data	mgr inż. Radosław Łazuchewicz uprawniony do projektowania, przez interwencyjne wyłączenie z zakresu st. instalacji elektrycznych Uprawnienie nr 118/9	WPPU <b>SUMAX</b> Sp. z o.o. BIURO TECHNICZNO - HANDLOWE 95-050 KONSTANTYNÓW LÓDZKI ul. Łużmierska 26/30 tel. (0 42) 211 11 81 fax (0 42) 211 19 96	NAZWA PROJEKTU: Modernizacja i rozbudowa oczyszczalni ścieków w m. RADOSZYCE Projekt Architektoniczno-Budowlany. Część III/B - Elektryczna, Automatyczna i Pomiarowa.	NUMER PROJEKTU : PR-0122
Projektował:	mgr inż. R. Łazuchewicz	04-2006r.			NAZWA RYSUNKU: INSTALACJE OCZYSZCZALNI. Schemat technologiczny z naniesionymi elementami elektrycznymi, pomiarowymi i automatycznymi.	RYSUNEK NUMER: ARKUSZ NUMER: RSZ-32/E 2/2
Opracował:	mgr inż. M. Tyron	04-2006r.				