


# UKŁAD STEROWANIA

STAROSTWO POWIATOWE  
w KOŃSKICH  
Wydział Budownictwa i Gospodarki  
Przestrzennej  
26-200 Końskie, ul. Śluszcza 2

165

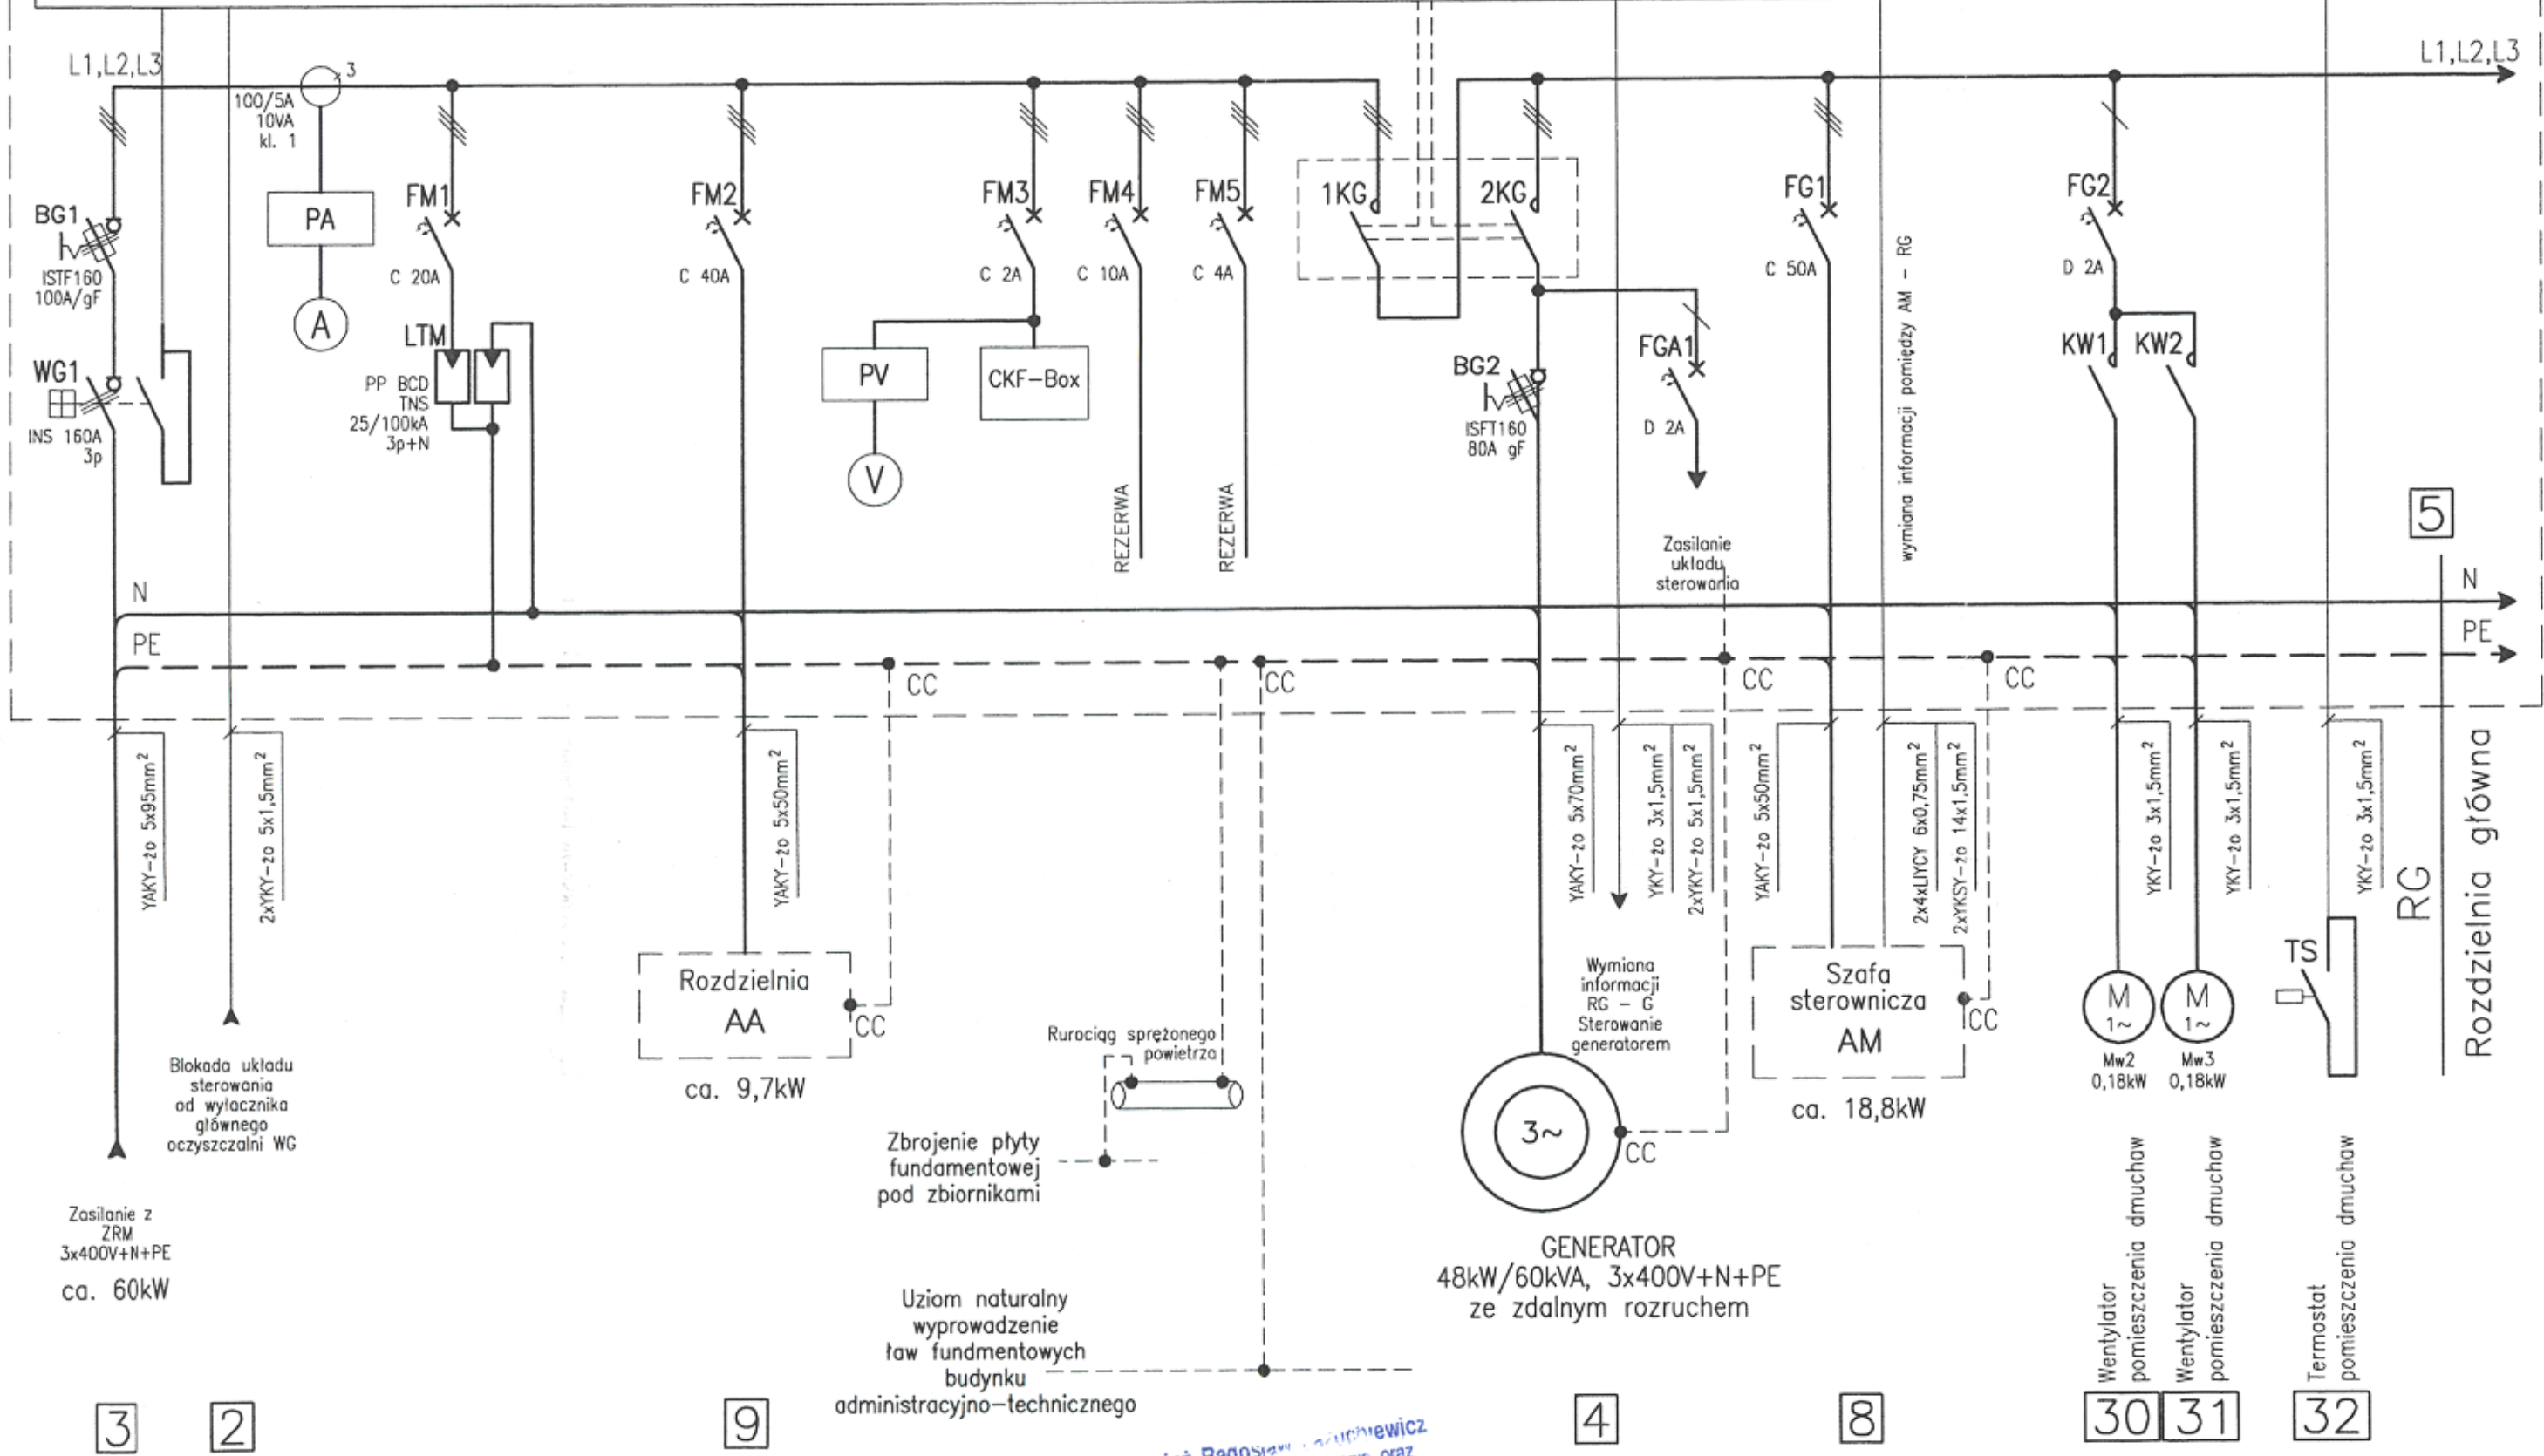

Rysunek jest własnością firmy SUMAX Sp. z o.o. Bez pisemnego zezwolenia nie może być kopiowany, rozpowszechniany ani udostępniany osobom trzecim. Wszelkie prawa autorskie zastrzeżone dla WPTU SUMAX Sp. z o.o.

	Imię i Nazwisko	Data	mgr inż. Radosław Łazuchiewicz uprawniony do projektowania oraz kierownika budowy i robotami w zakresie sieci i instalacji elektrycznych WPTU SUMAX Sp. z o.o. BIURO TECHNICZNO - HANDLOWE 95-050 KONSTANTYŃÓW ŁÓDZKI ul. Łużmierska 26/30 tel. (0 42) 211 11 81 fax (0 42) 211 19 96	NAZWA PROJEKTU: Modernizacja i rozbudowa oczyszczalni ścieków w m. RADOSZYCE Projekt Architektoniczno-Budowlany. Część III/A/B - Elektryczna, Automatyczna i Pomiarowa.	NUMER PROJEKTU : PR-0122
Projektował:	mgr inż. R. Łazuchiewicz	04-2006r.		NAZWA RYSUNKU: INSTALACJE OCZYSZCZALNI. Schemat blokowy rozdzielni głównej RG	RYSUNEK NUMER: ARKUSZ NUMER: RSZ-02/E 1/2
Opracował:	mgr inż. M. Tyran	04-2006r.			