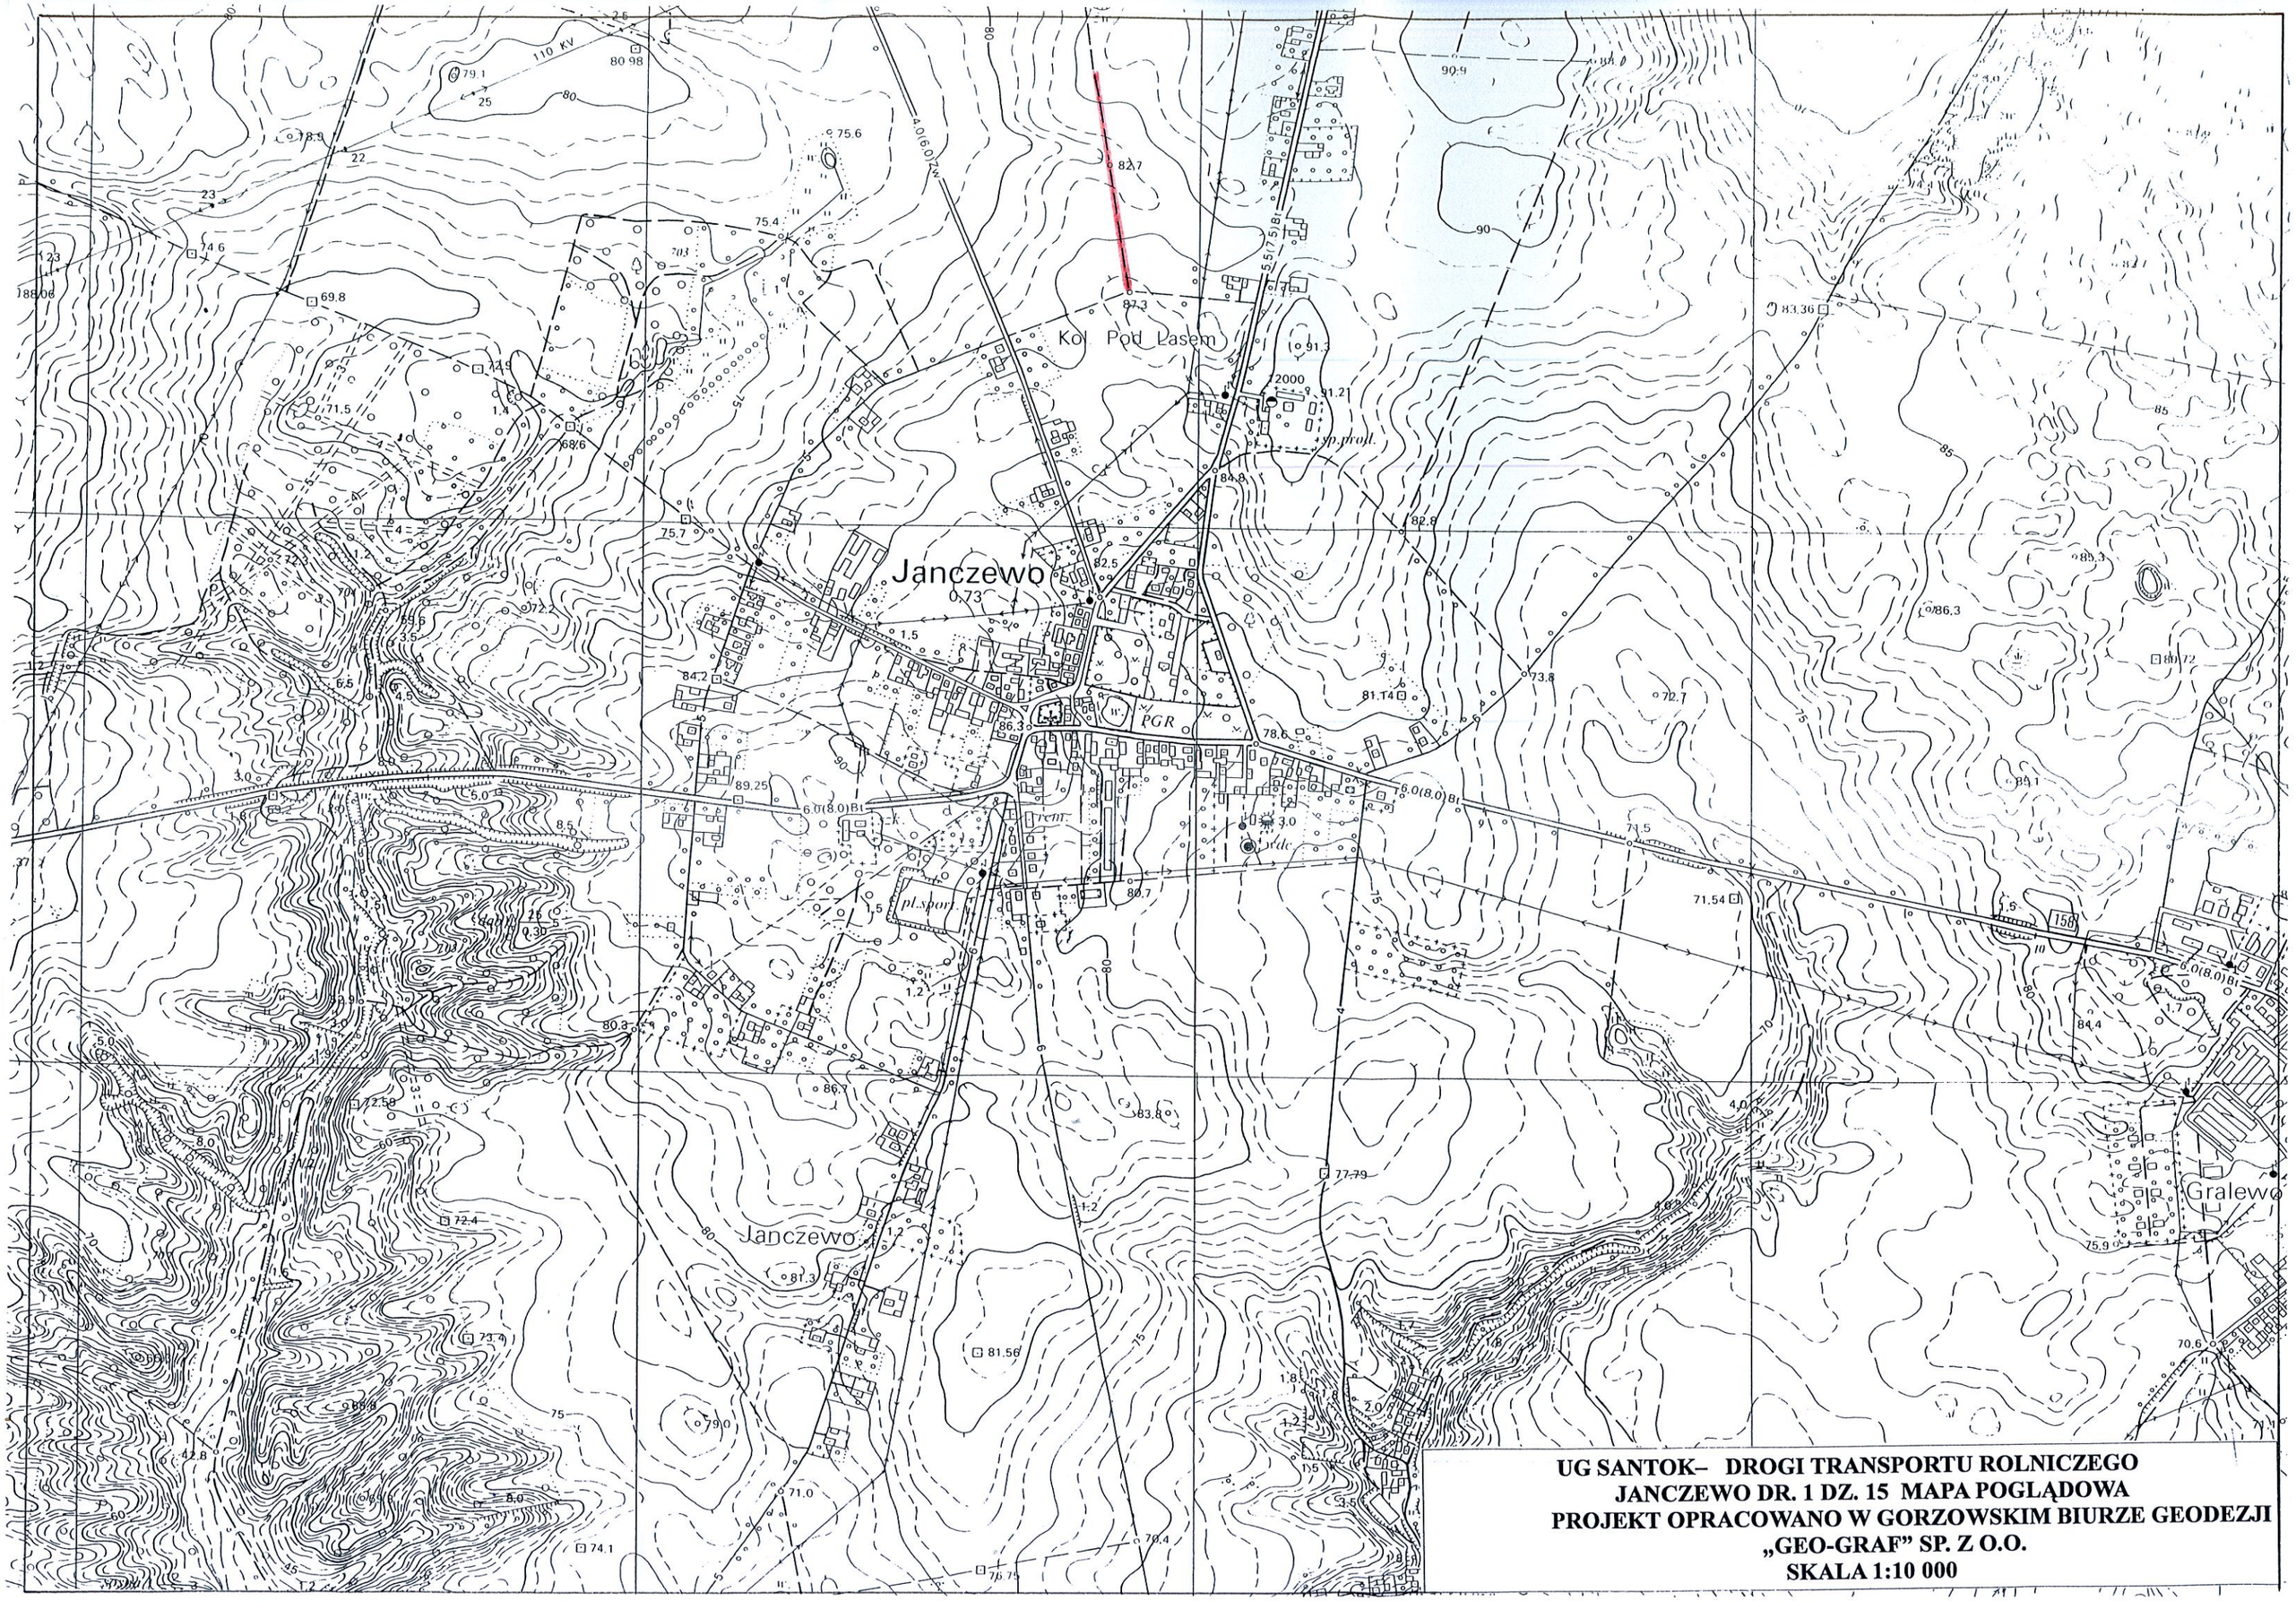

UG SANTOK– DROGI TRANSPORTU ROLNICZEGO
JANCZEWO DR. 1 DZ. 15 MAPA POGLĄDOWA
PROJEKT OPRACOWANO W GORZOWSKIM BIURZE GEODEZJI
„GEO-GRAF" SP. Z O.O.
SKALA 1:10 000