



PRZEKROJ A-A

Skala 1:50

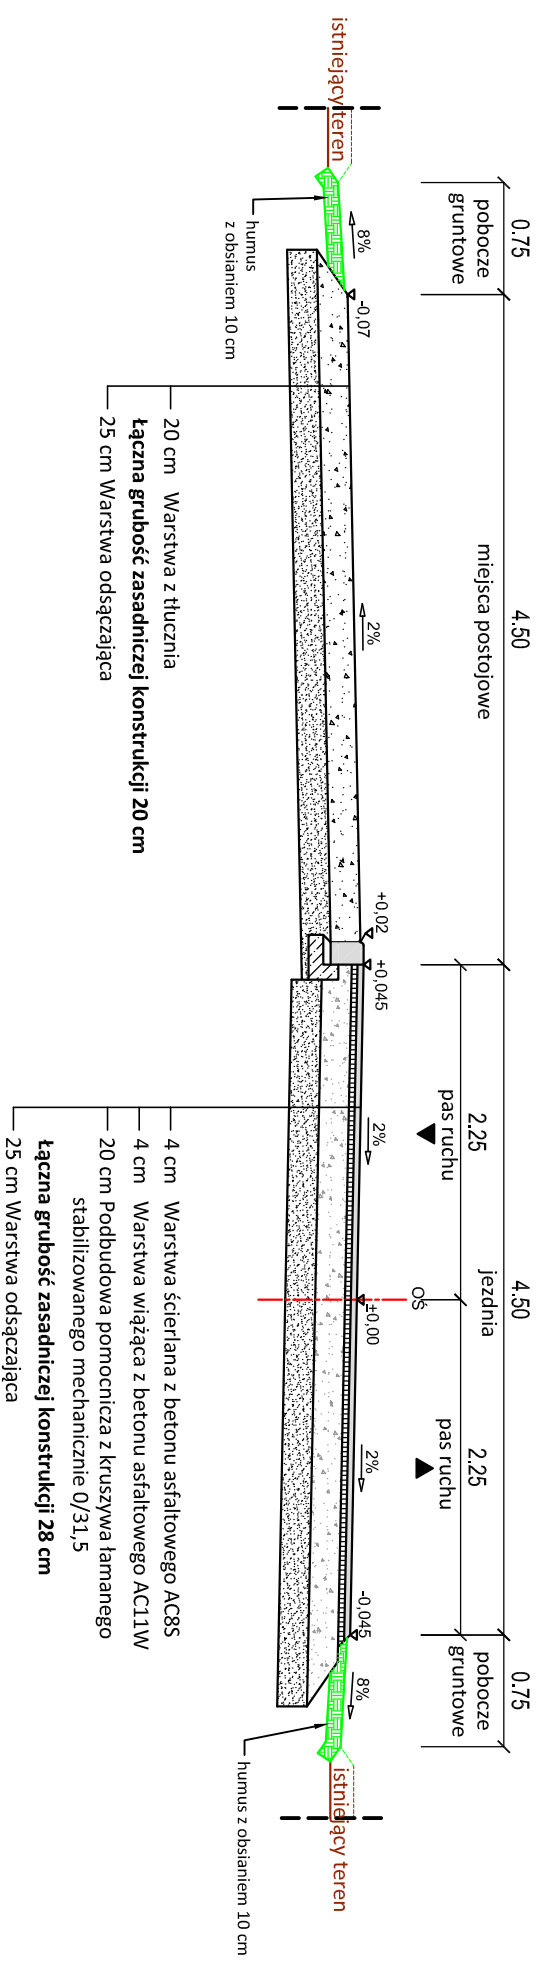

PRZEKROJ B-B

Skala 1:50

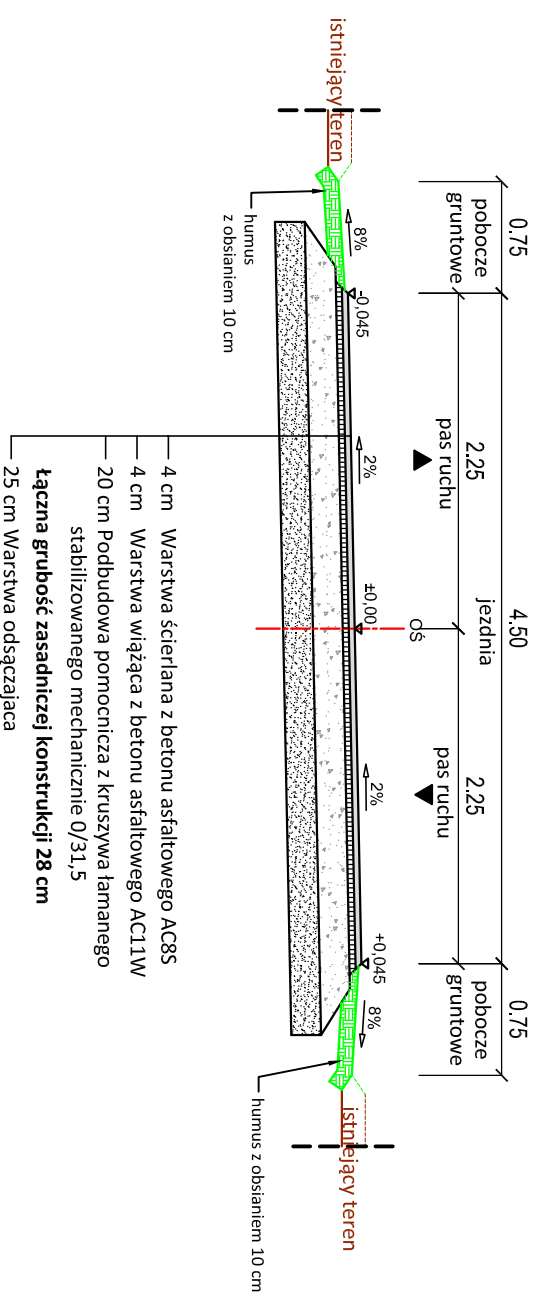

JEDNOSTKA PROJEKTOWA		PRZEDSIĘBIORSTWO WIELOBRANŻOWE "FAWAL" Filip Walczak Sp. z o.o. ul. Kobylogórska 16A, 66-400 Gorzów Wlkp. tel. 095 72 94 330, fax. 095 72 94 330	
INWESTOR		GINIA SANTOK ul. Gorzowska 59 66-431 Santok	
TEMAT		Remont nawierzchni drogi w m. Gralewo dz. 66/1	
FAZA		Projekt wykonawczy	
BRANŻA		Drogowa	
Funkcja	Imię i nazwisko	Uprawnienia	Data
Projektant	mgr inż. Filip Walczak	upr. nr 26/2002/Gw do projektowania bez ograniczeń w specjalności konstrukcyjno-budowlanej	05.2010
Rysunek	Przekroje normalne		
Data: 05.2010	Skala: 1:50	Nr rys.: 4	Arkusz: 1