

$\frac{161}{140}$

$\frac{170}{210}$

$\frac{161}{140}$

$\frac{90}{210}$

(17)


$\frac{50}{142}$


$\frac{50}{142}$


$\frac{50}{142}$

$\frac{50}{142}$

50

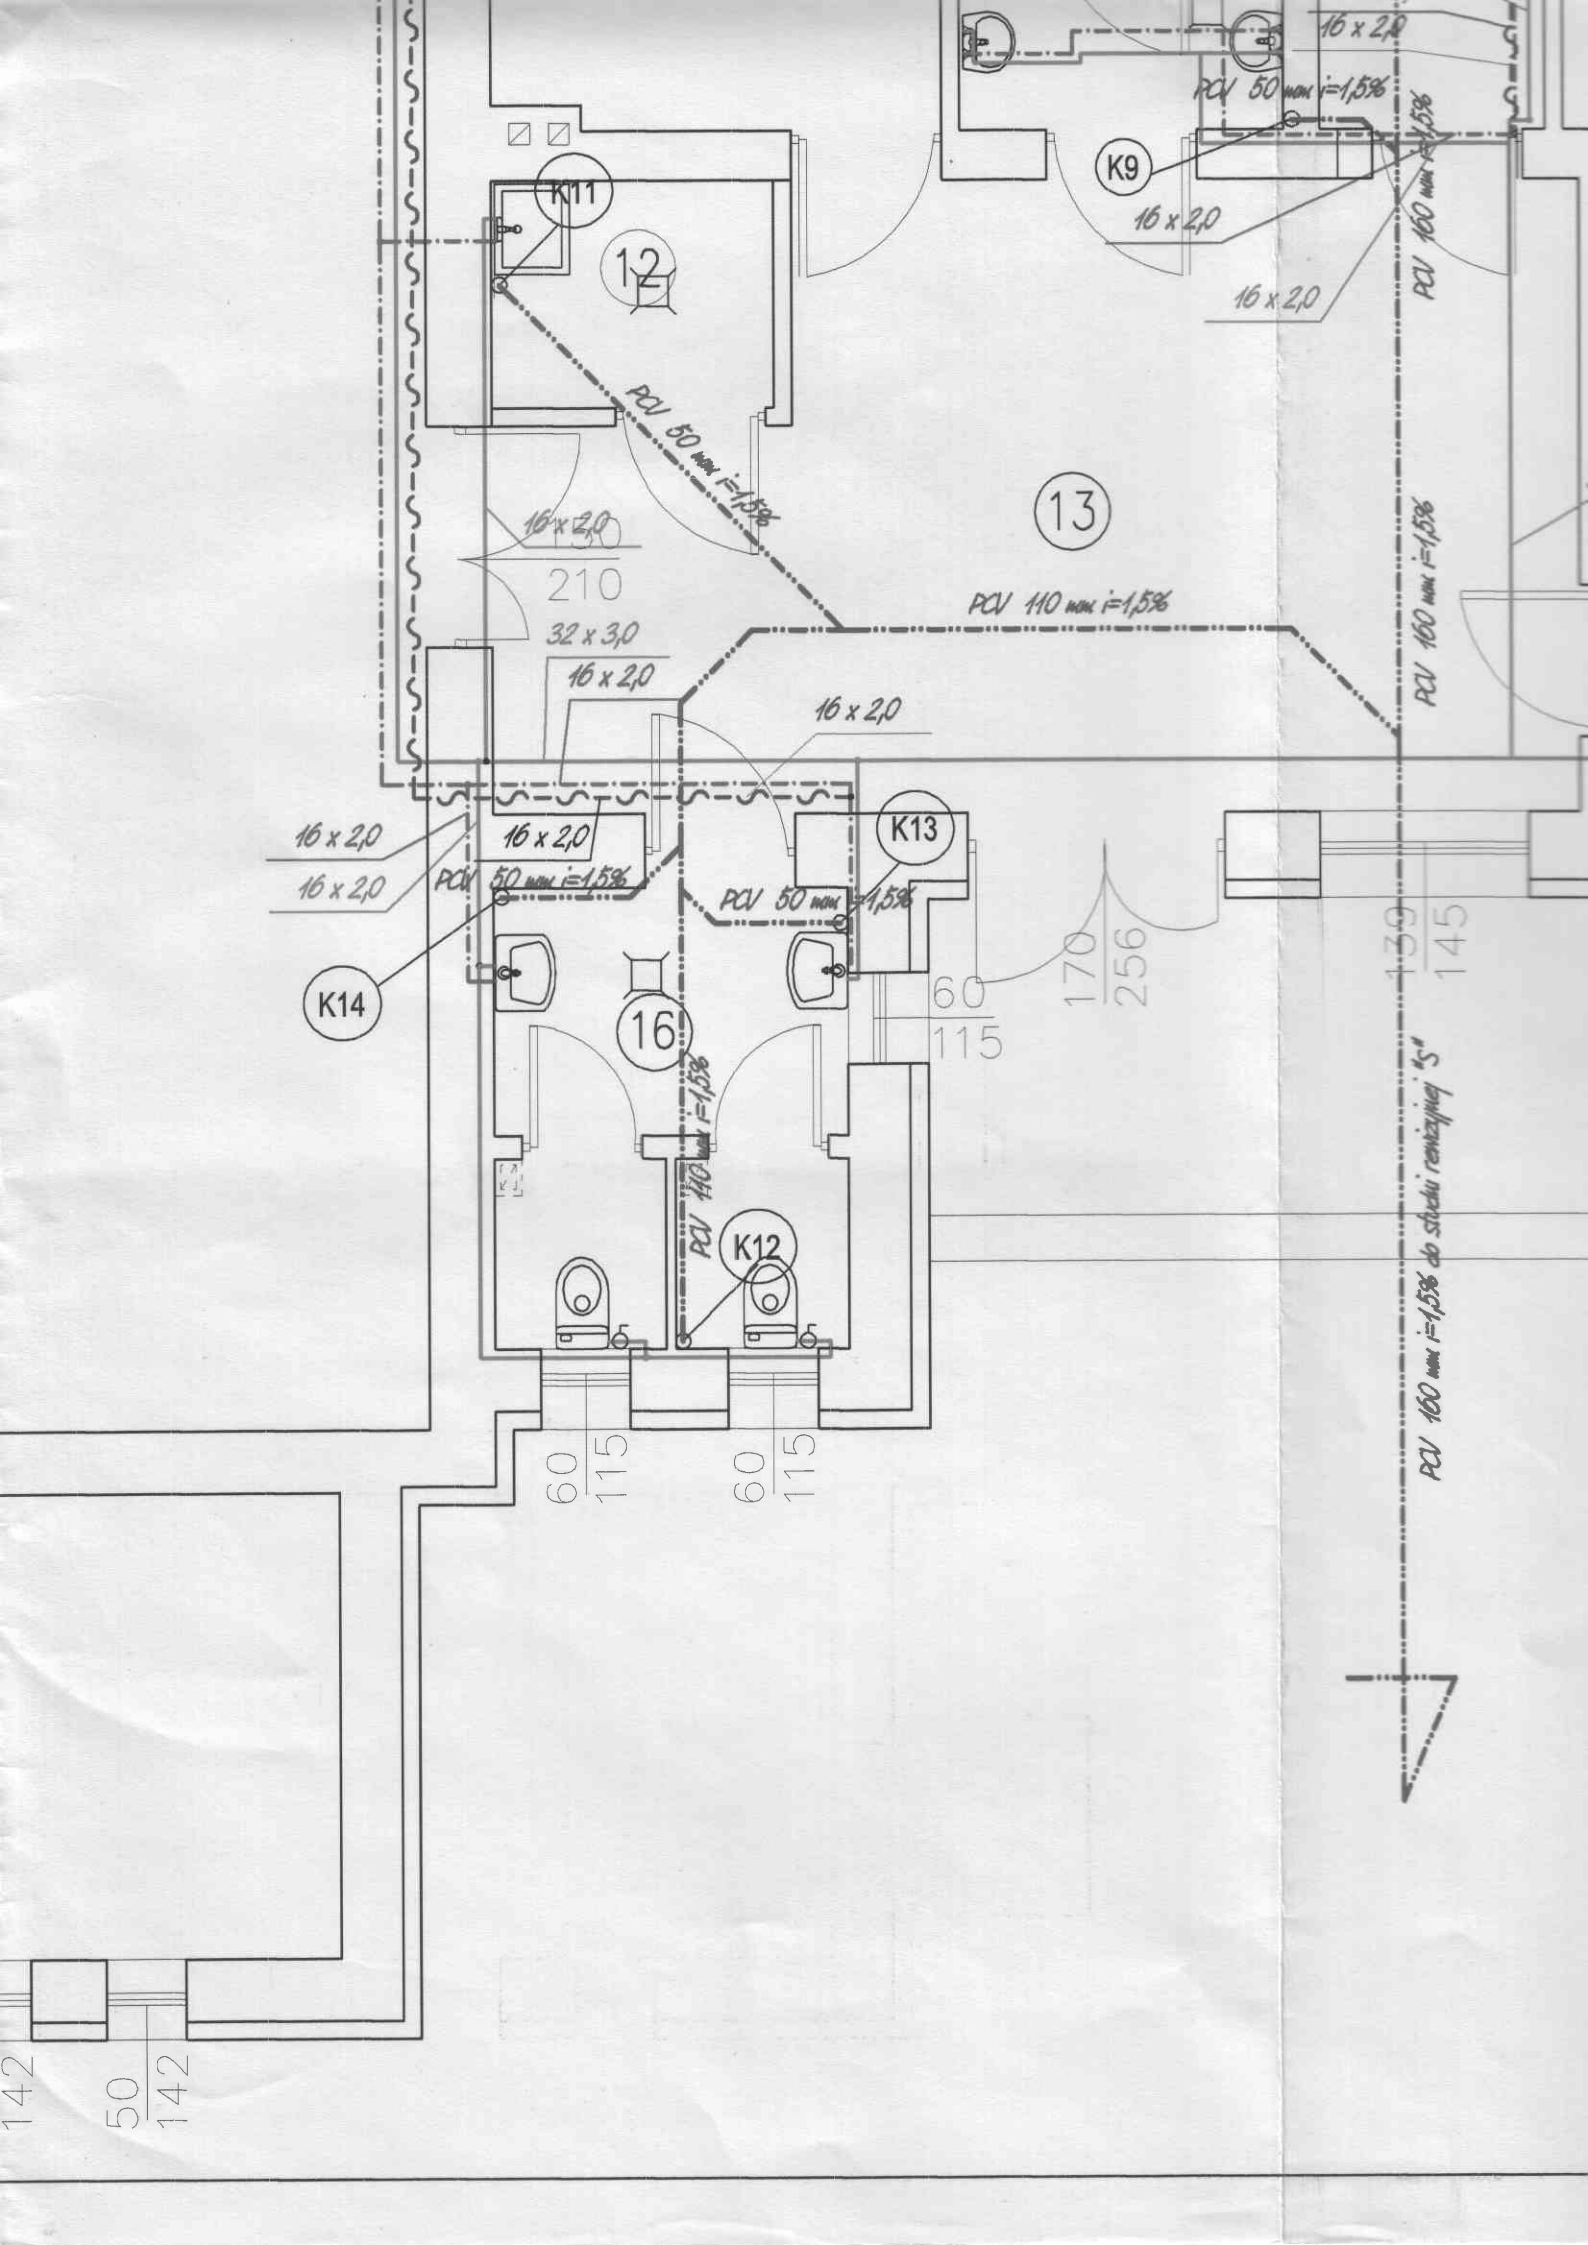

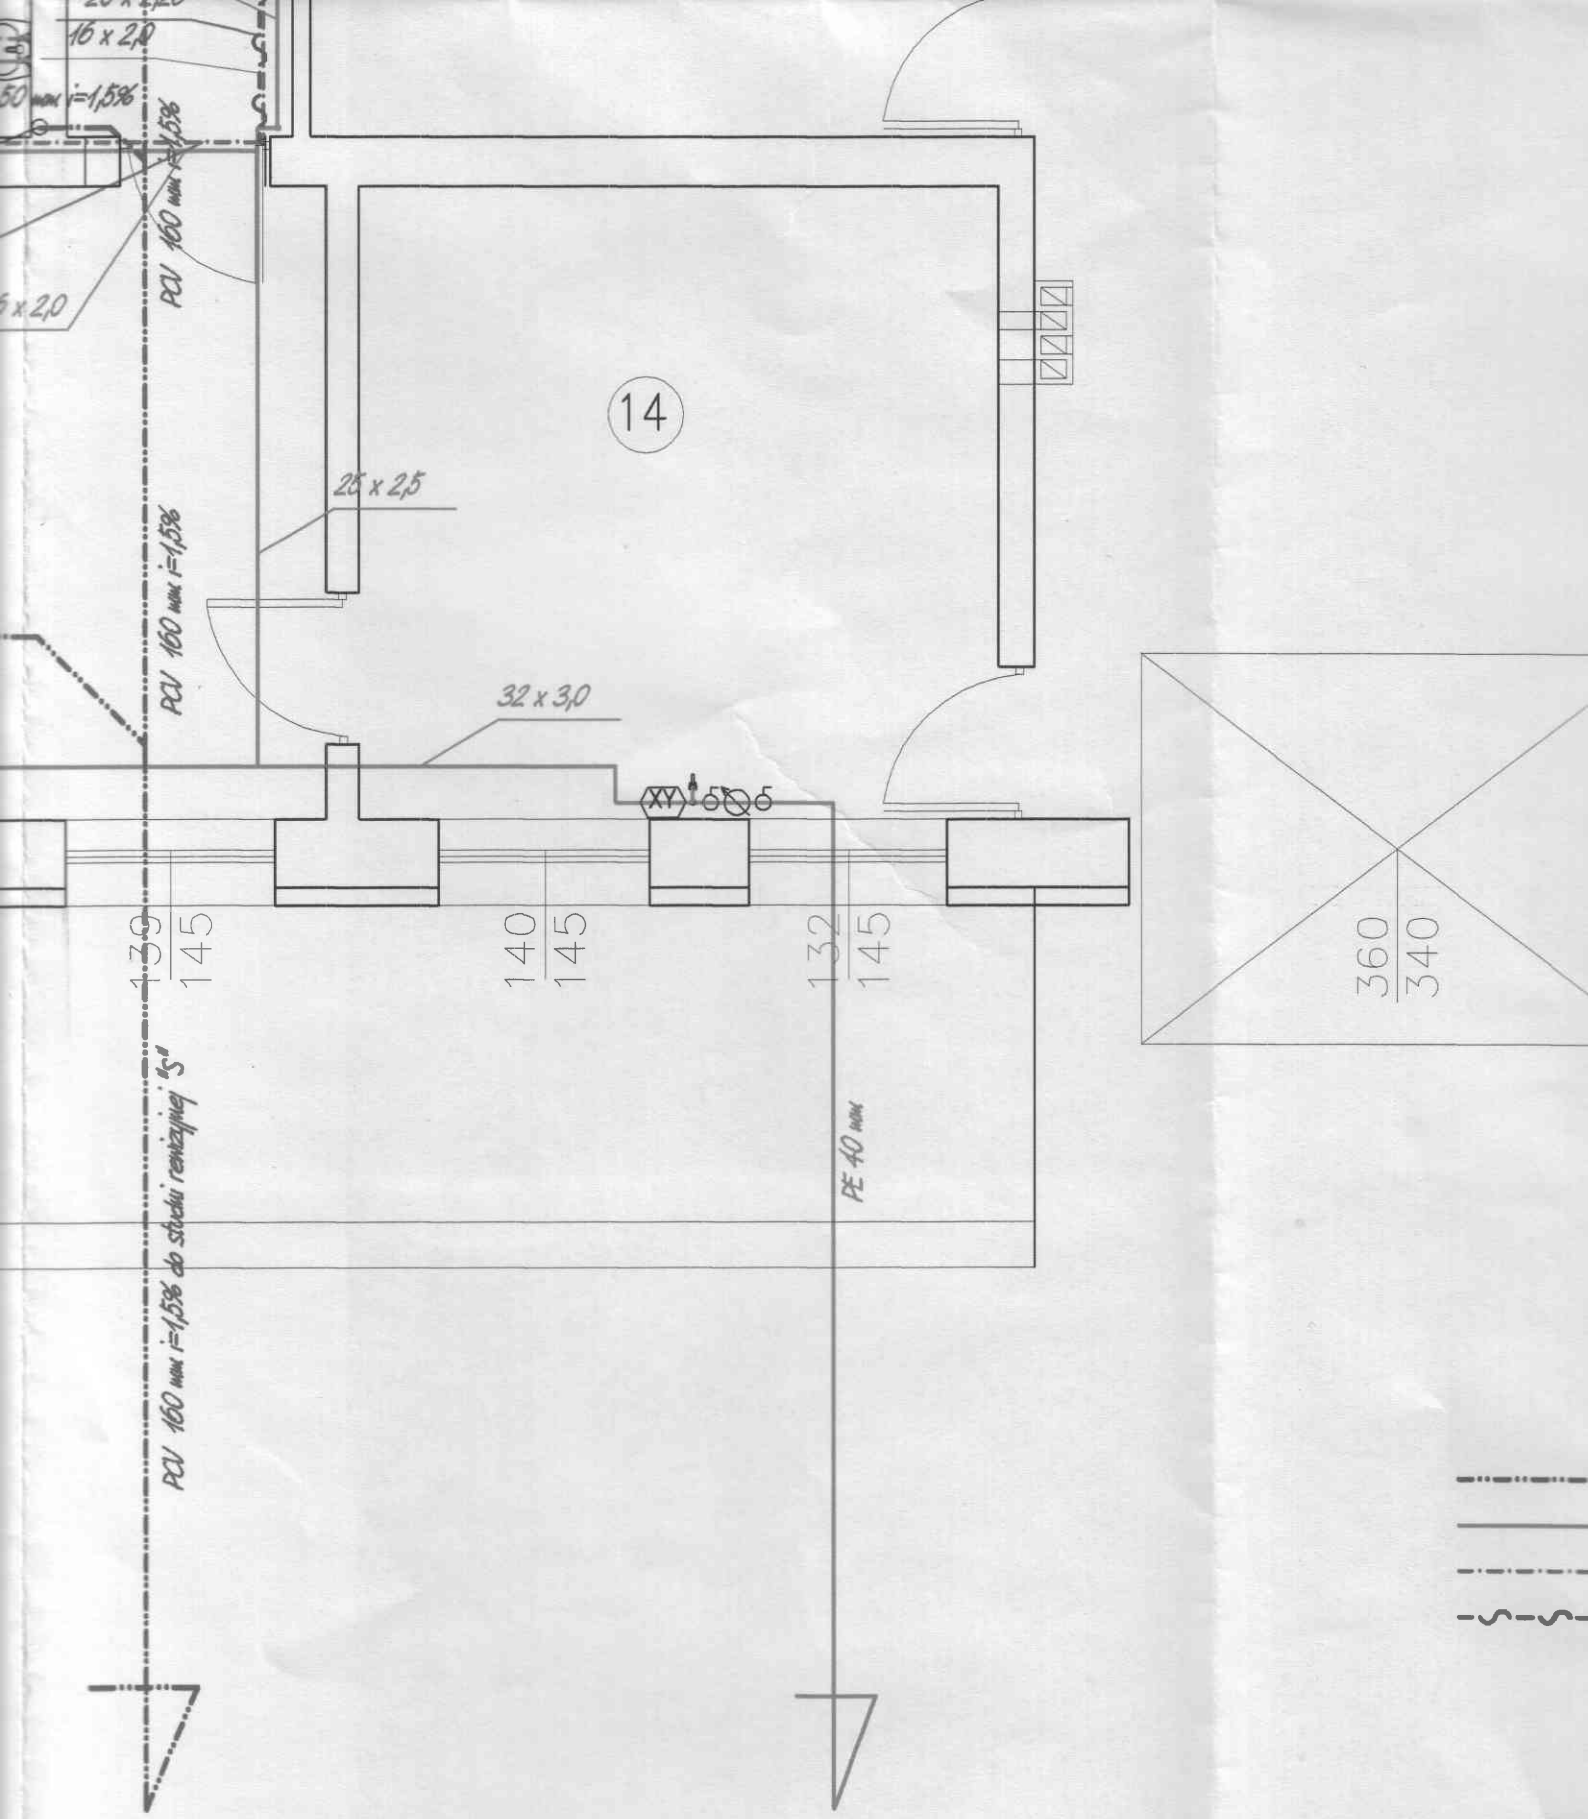

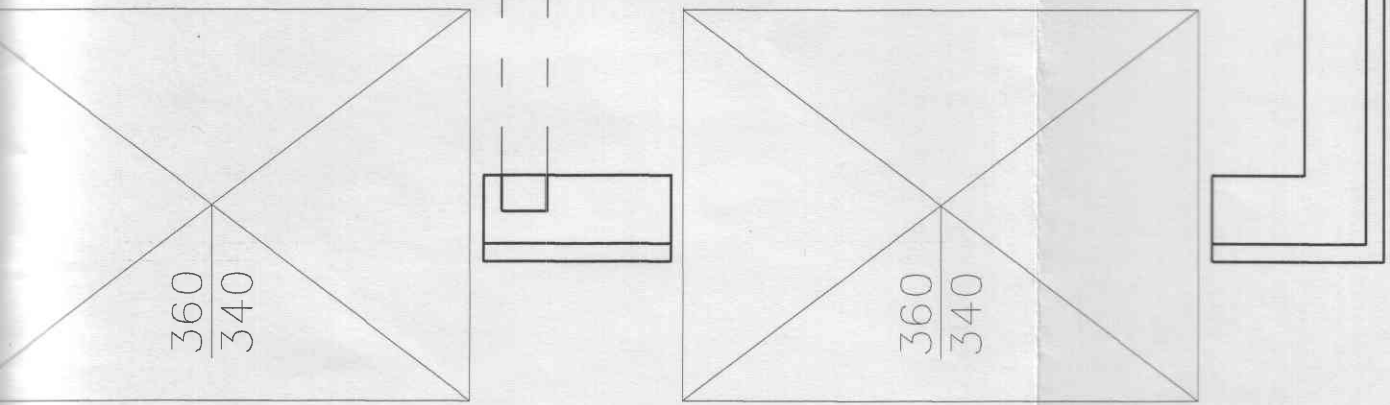

Oznaczenie przewodów

- Kanalizacja* (represented by a dotted line)
- Zimna woda* (represented by a solid line)
- Ciepła woda* (represented by a dashed line)
- Cyrkulacja* (represented by a wavy line)

STAROSTWO POWIATOWE
w Ciechanowie
ul. 17 Stycznia 7
06-400 Ciechanów

Obiekt: Budynek remizy strażackie – remont i rozbudowa			
Adres:	Gsocin dz. nr 517 gm. Sońsk	Skala:	1:50
Rysunek:	Rzut parteru Instalacja z.w. c.w.u. kan.	Rys. nr	Data: 02.2009 r.
Projektował:	TECHNIK BUDOWLANY 06-300 Przasnysz, ul. 9 Maja 11 <i>Jerzy Michalski</i> nr ewid. UAN VI-7210/499/84 nr ewid. 41/94/Os tel: 0-693 756 974		