

**MAPA DO CELÓW PROJEKTOWYCH**

w skali 1:1000  
 arkusz 253.133.093.094  
 gmina 140209\_2 Sońsk  
 obręb.140209\_2.0033 Strusin  
 obręb.140209\_2.0034 Strusinek  
 wykonawca:  
**ZAKŁAD USŁUG  
 GEODEZYJNYCH I KARTOGRAFICZNYCH  
 "GEO-USE UGI"**  
 inż. Jadwiga Niedziałkowska  
 Niesium, ul. Polna 6, 06-400 Ciechanów  
 tel. (0-23) 672 38 47, 6-402 500 233  
 NIP 566-110-69-79, Regon 130024089

KER.2433-13/2012 DZ.1062/2012  
 Układ współrzędnych: 1965/2  
 Układ wysokości: Kronstadt 60  
 Mapa aktualna w obszarze  
 oznaczonym

Niestum, dnia 2012.04.05

**GEODETA SPRAWIONY**  
 inż. Jadwiga Niedziałkowska  
 upr. nr 6076

Przebieg pod rowem wykonać przewierceniem sterowanym  
 Rura przewiercowa PE100 SDR13,6 Ø 200 x 11,9 L = 26 m  
 Rura przewodowa PE80 SDR 13,6 Ø 110 x 8,1  
 Płyty INTEGRA 150-B-17 co 1,2 m - 16 szt.  
 Zankniecie masztą z elastomeru N 100/200 - 2 kpl.

**PROJEKT ZAGOSPODAROWANIA DZIAŁEK**

położonych w obrębie

STRUSIN : 7  
 STRUSINEK : 39

**SIEĆ WODOCIĄGOWA**

ODCINEK	DLUGOŚĆ	MATERIAŁ	ŚREDNICA
A - L-03	289,00	PVC-U SDR26 PN10	Ø 110x4,2 mm
L-03 - P-01	24,00	PE80 SDR 13,6 PN10	Ø 110x8,1 mm
P-01 - T-02	94,50	PVC-U SDR26 PN10	Ø 110x4,2 mm
T-02 - B	123,00	PVC-U SDR26 PN10	Ø 110x4,2 mm
<b>Razem</b>	<b>506,50</b>	<b>PVC-U SDR26 PN10</b>	<b>Ø 110x4,2 mm</b>
	24,00	PE80 SDR 13,6 PN10	Ø 110x8,1 mm

**OZNACZENIA :**


wod. Ø 110  
 Projektowana sieć wodociągowa  
 z rur PVC-U SDR 26 PN10 Ø 110

**SKALA**  
 1:1000

**LEGENDA :**

- T-02 - Trójnik Ø 110/110/110 pod rozbudowę sieci wodociągowej
- L-03 Łuk Ø 110 < 15
- P-01 Połączenie PE80 SDR13,6 PN10 z PVC-U SDR 26 PN10 Ø 110

<b>INWESTOR</b>	Gmina Sońsk ul. Ciechanowska 20 06-430 Sońsk	<b>Projektant:</b> mgr inż. Juliusz Marek Pietrzak Nr uprawnień Cla-4/81 w specjalności instalacyjno-inżynierskiej w zakresie sieci i instalacji sanitarnych	<b>Data opracowania:</b> czerwiec 2012
<b>PRZEDMIOT OPRACOWANIA</b>	Rozbudowa sieci wodociągowej o długości około 400m na terenie działek oznaczonych numerami geodezyjnymi 7, 20 położonych w obrębie Strusin i rozbudowa sieci wodociągowej długości około 1100m na terenie działek oznaczonych numerami geodezyjnymi 39, 65, 23, 52,	<b>Asystent projektanta:</b> inż. Jan Krzysztof Załęcki	<b>Skala</b> 1: 1000
<b>NAZWA RYSUNKU</b>	Projekt Zagospodarowania Działek		<b>Numer rysunku</b> <b>2</b>

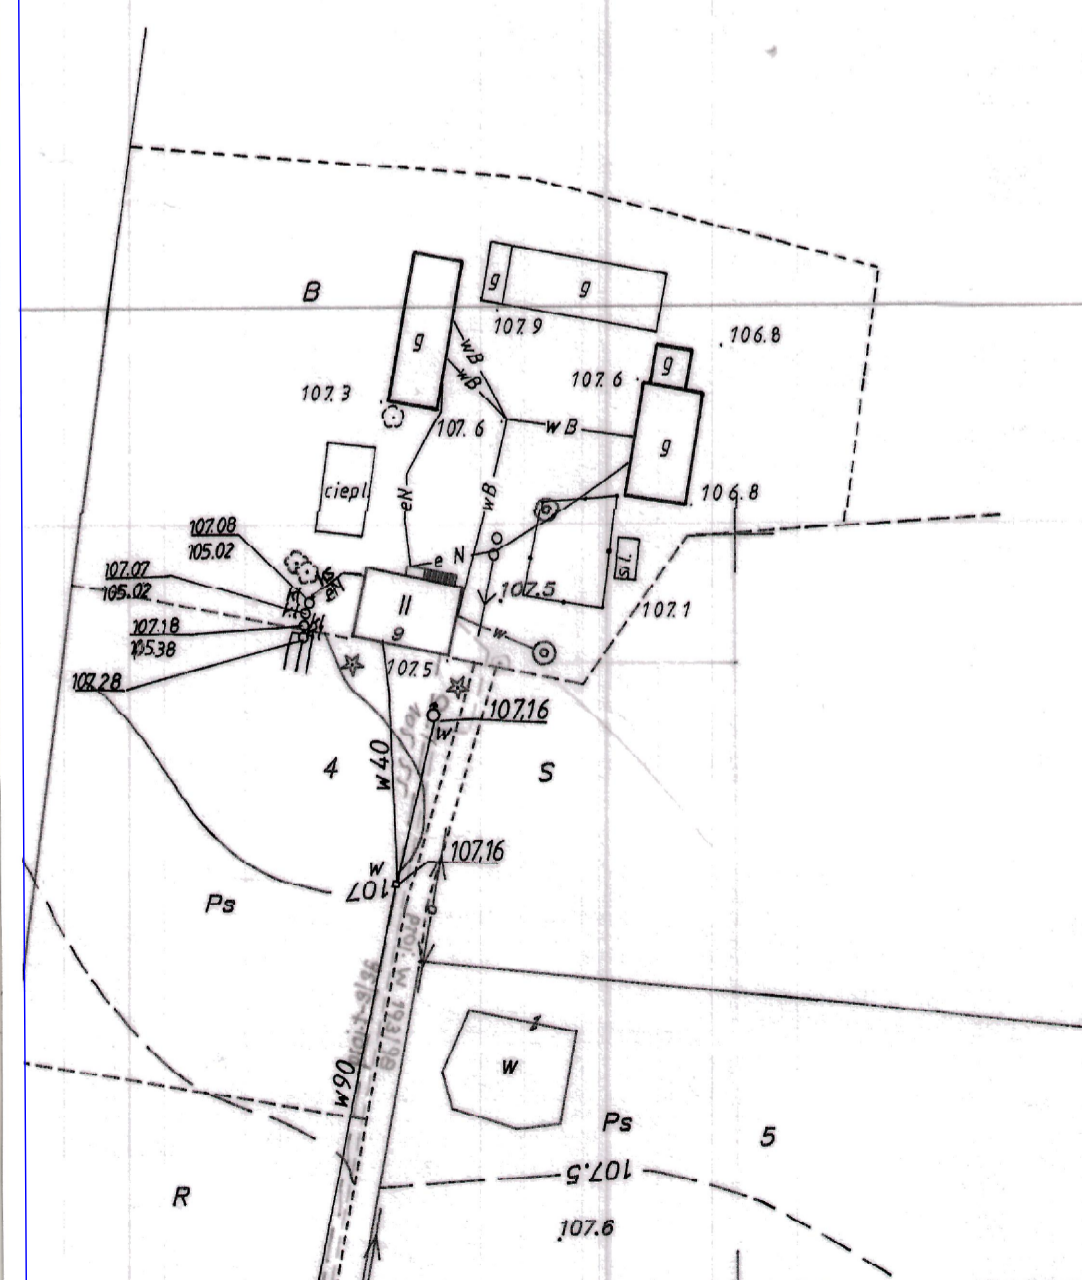

Posa wykazany na niniejszej mapie urządzenia podziemnymi nie wyklucza się istnienia w terenie innych urządzeń podziemnych, dla których brak było informacji branżowych i nie zostały odnotowane w czasie inwentaryzacji geodezyjnej

STAROSTA CIECHANOWSKI  
 POWIATOWY SĄD ZAKŁAD REJESTRACJI I KARTOGRAFICZNY  
 06-400 w Ciechanowie, ul. Wysockiego 10 a

W okresie oznaczonym na tej mapie nie dokonano aktualizacji danych mapy zasadniczej. Dokonano z pomiaru skrajnego przebiegu do zadania powiatowego

2012.04.10  
 2012.04.10  
 2012.04.10

Ciechanów, dnia 2012.04.10

1 arkuszy  
 "ADAMIR" – Przedsiębiorstwo Usług Geodezyjnych w Ciechanowie  
 ul. Sienkiewicza 81  
 06-400 Ciechanów  
 Kierownik robót  
 Zbigniew Kucharski

53.133.094  
 MAPA POCHODNA MAPY ZASADNICZEJ 1:2000  
 7. XI 95 2433-31/95  
 Dz. zam. 846/95

wieś : STRUSIN  
 gmina : Sońsk  
 wo. : ciechanowskie  
 TERYT: 1402 / SEKCJA: 253.133.094