


# PRZEKRÓJ KONSTRUKCYJNY III - III

Skala 1:50

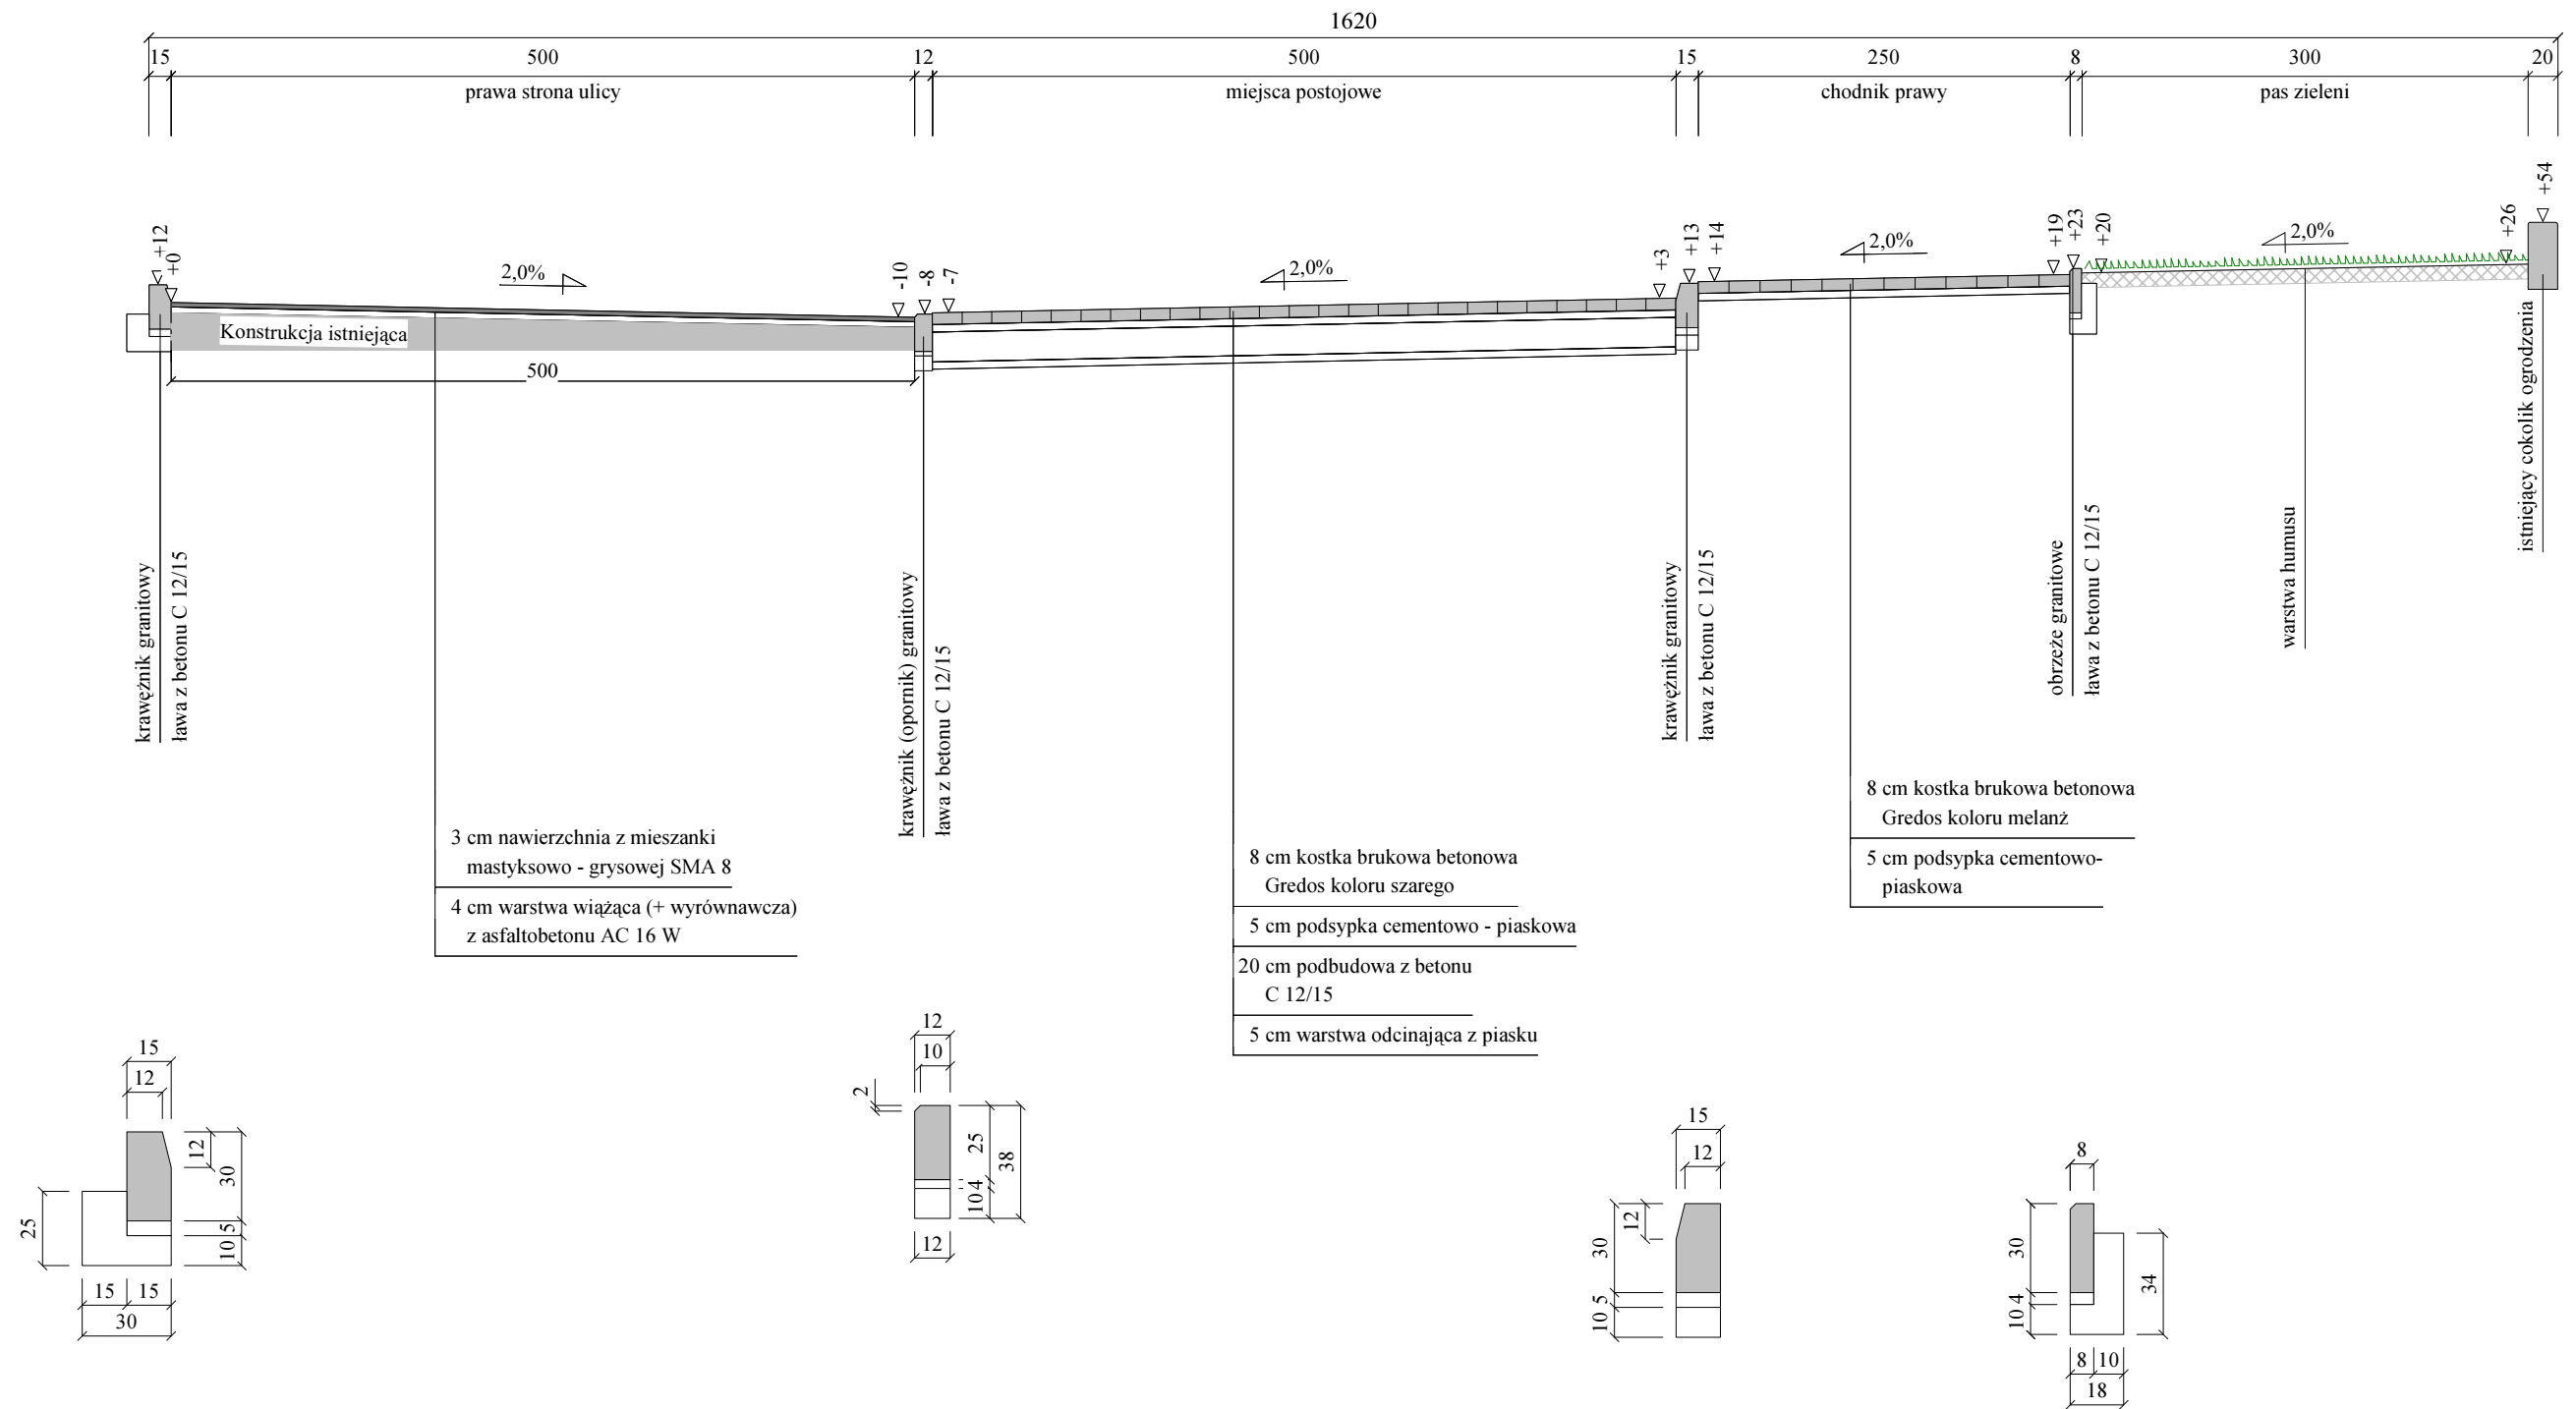

1. NA CHODNIKU PRZY KRAWĘŻNIKU CIĄG KOSTKI GREDOS KOLORU ŻÓLTEGO NA SZER. 0,15 M
2. NAWIERZCHNIA CHODNIKÓW - KOSTKA BRUKOWA GREDOS KOLORU MELANŻ
3. NAWIERZCHNIA MIEJSC POSTOJOWYCH - KOSTKA BRUKOWA GREDOS KOLORU SZAREGO
4. MIEJSCA POSTOJOWE SZEROKOŚCI 2,50 m WYZNACZYĆ KOSTKĄ GREDOS KOLORU CZERWONEGO (0,15 M)
5. SPADKI POPRZECZNE NAWIERZCHNI ULICY ZMIENNE (WG RYS. NR 5)

Wykonawca	Pracownia Projektowa i Nadzory EBE Edyta Dombrowska, 78-200 Białogard, ul. Noskowskiego 10		
Inwestor	Gmina Miasto Świdwin, 78-300 Swidwin, Plac Konstytucji 3 Maja 1	Umowa KOŚ.3037.9.2018	
Obiekt	Przebudowa dr. gminnej ul. Kołobrzaska wraz z drogami przyległymi do Placu Lotników w m. Świdwin	Załączników	
Nazwa rysunku	Przekroje normalne (konstrukcyjne)		Rysunek nr 4/2
Projektował	mgr inż. Edyta Dombrowska	Uprawnienia ZAP/BD/0125/07 ZAP/0046/PODD/07	Skala 1:50
Sprawdził	mgr inż. Mariusz Jażdżewski	Uprawnienia ZAP/BD/0211/05 ZAP/0193/PODD/09	Data IV-VIII.2018 r.