

GMINA ŚWIERZNO
MIEJSCOWY PLAN ZAGOSPODAROWANIA PRZESTRZENNEGO
DLA TERENÓW POŁOŻONYCH W MIEJSCOWOŚCIACH STARZA I KĘPICA



ZAŁĄCZNIK NR 1
do Uchwały Nr XXXIV/147/2018 Rady Gminy Świerzno
dnia 30 marca 2018 r.

RYSUNEK PLANU

SKALA 1:1000



POMNIEJSZENIE ORYGINAŁU

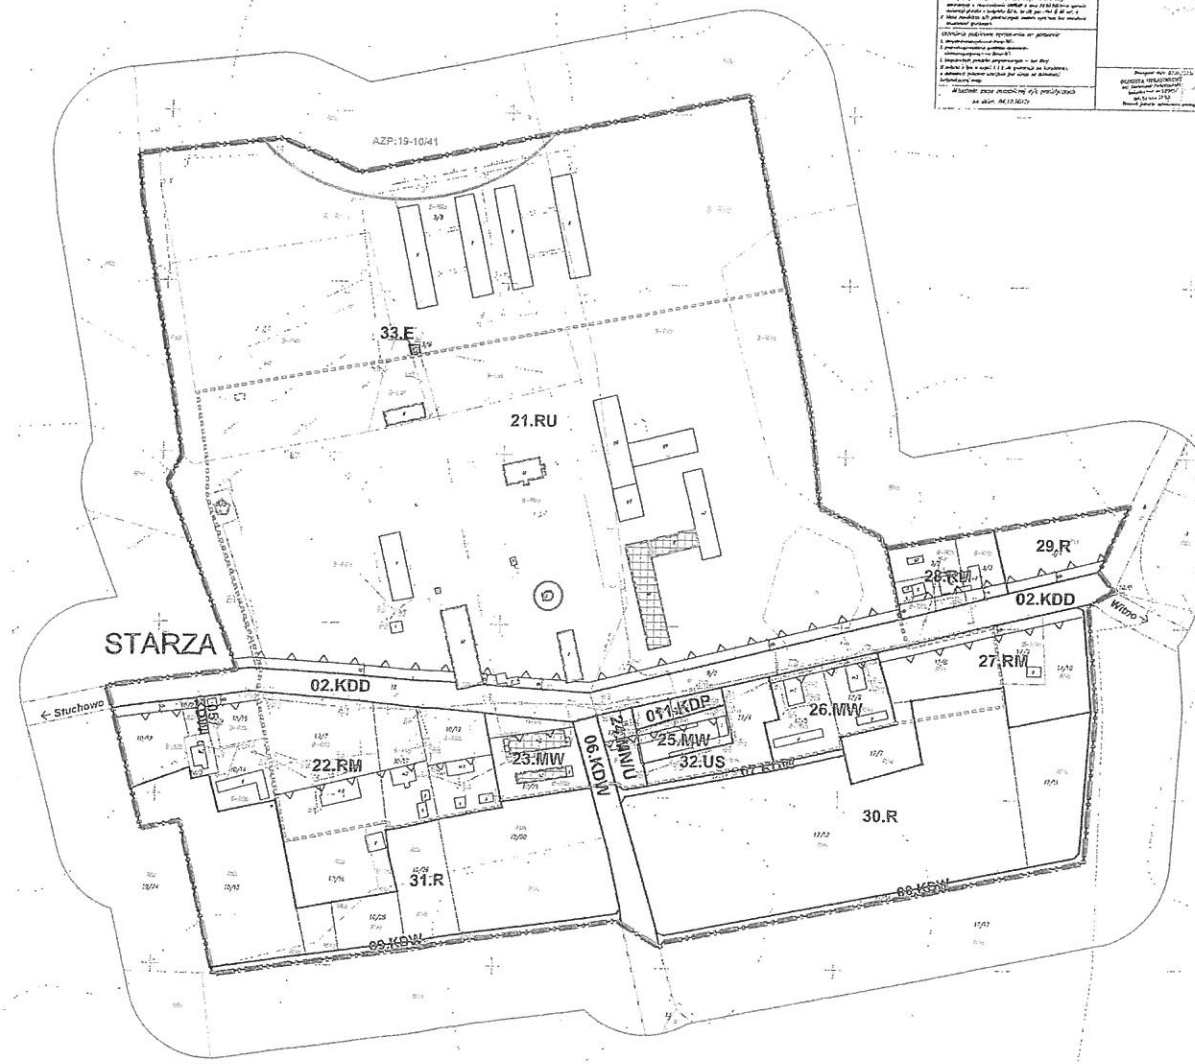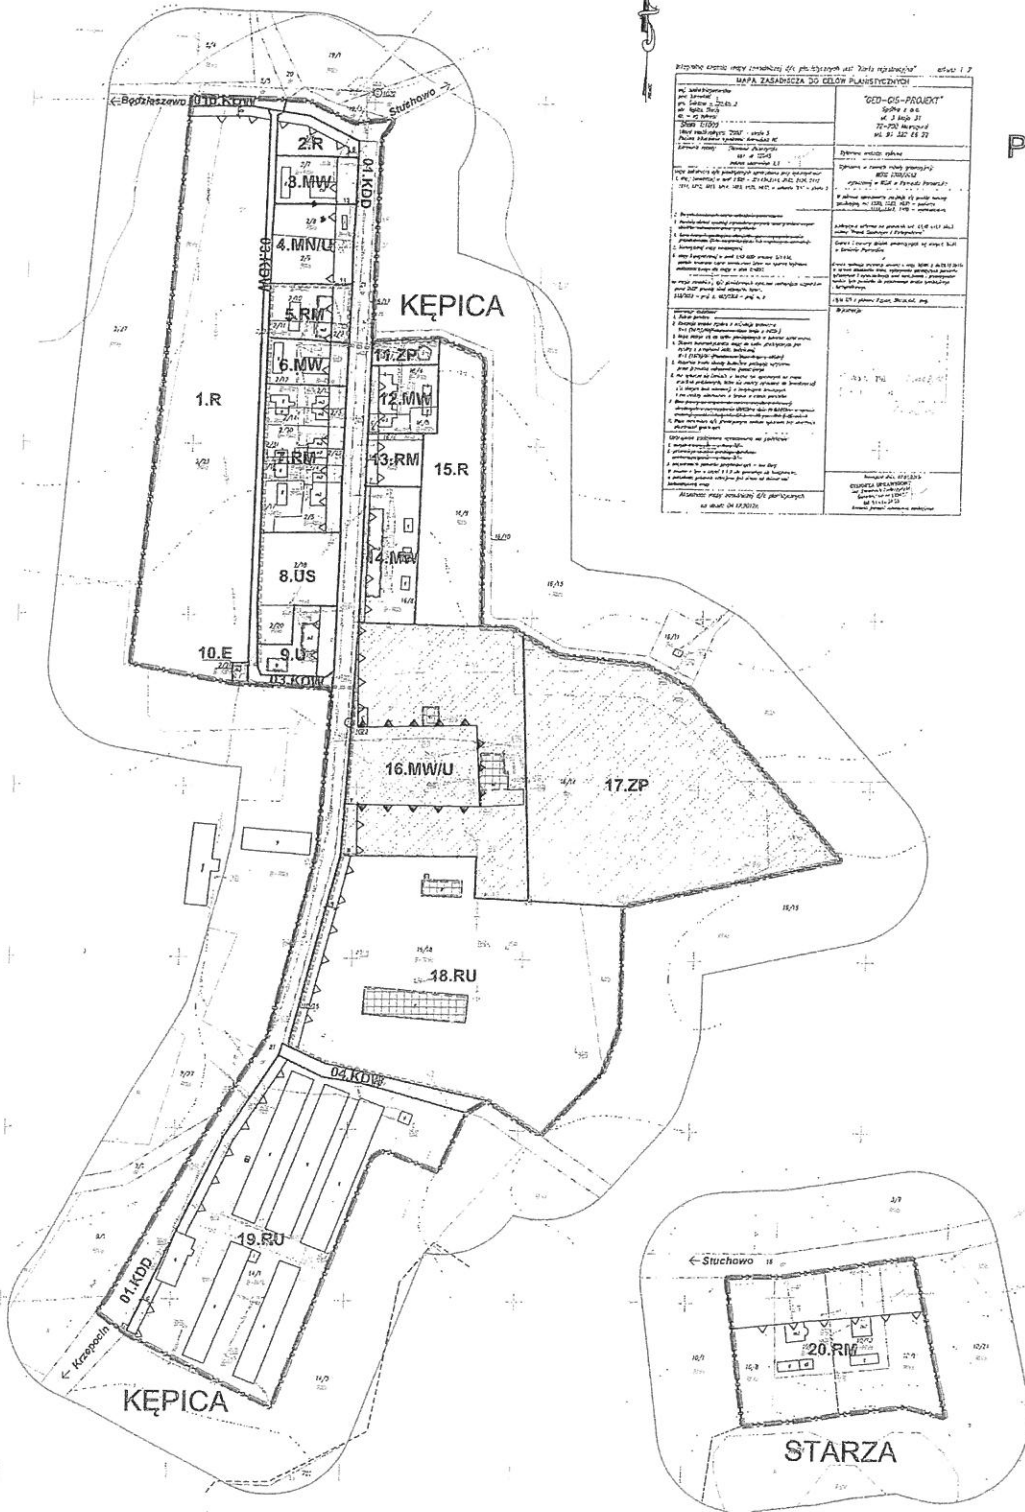

LEGENDA:

- granica planu
- linie rozgraniczające tereny o różnym przeznaczeniu lub różnych zasadach zagospodarowania
- nieprzekraczalna linia zabudowy
- obowiązująca linia zabudowy
- oznaczenia liczbowo - literowe terenów wydzielonych liniami rozgraniczającymi, identyfikujące teren, gdzie liczba stanowi oznaczenie porządkowe terenu natomiast litery oznaczają podstawowe przeznaczenie terenu, w tym:**
 - MW - tereny zabudowy mieszkaniowej wielorodzinnej
 - MN/U - tereny zabudowy mieszkaniowej jednorodzinnej i zabudowy usługowej
 - MW/U - tereny zabudowy mieszkaniowej wielorodzinnej i zabudowy usługowej
 - U - tereny zabudowy usługowej
 - US - tereny usług sportu i rekreacji
 - ZP - tereny zieleni urządzonej
 - RM - tereny zabudowy zagrodowej
 - RU - tereny obsługi produkcji w gospodarstwach rolnych, hodowlanych i ogrodniczych
 - R - tereny rolnicze
 - E - tereny infrastruktury technicznej - elektroenergetyka
- tereny komunikacyjne, w tym:**
 - KDD - tereny dróg publicznych dojazdowych,
 - KDW - tereny dróg wewnętrznych,
 - KDP - teren parkingowy;
- obszary wpisane do rejestru zabytków:
- park dworski w Kępicy
- obszary i obiekty objęte ochroną ustawieniami planu:
- tereny o wartościach kulturowych wpisane do wojewódzkiej ewidencji zabytków:
- zespoły folwarczne w Kępicy i w Starzy
- obiekty o wartościach kulturowych wpisane do wojewódzkiej ewidencji zabytków:
- w Kępicy - pałac, spichlerz, stajnia i obora w zespole folwarcznym
- w Starzy - stodoła, spichlerz, budynek gospodarczy i chałupa
- inne obiekty o wartościach kulturowych
- strefa ograniczonej ochrony archeologiczno - konserwatorskiej - "W.III"
(stanowisko archeologiczne ujęte w ewidencji Woj. Konserwatora Zabytków)
- POZOSTAŁE OZNACZENIA:**
 - ujęcie wody
 - urządzenie kanalizacji sanitarnej

oznaczenia zapisane w powyższej legendzie kursywą nie stanowią ustaleń planu
- stanowią informacje lub są oznaczeniami granic wynikających z przepisów odrębnych