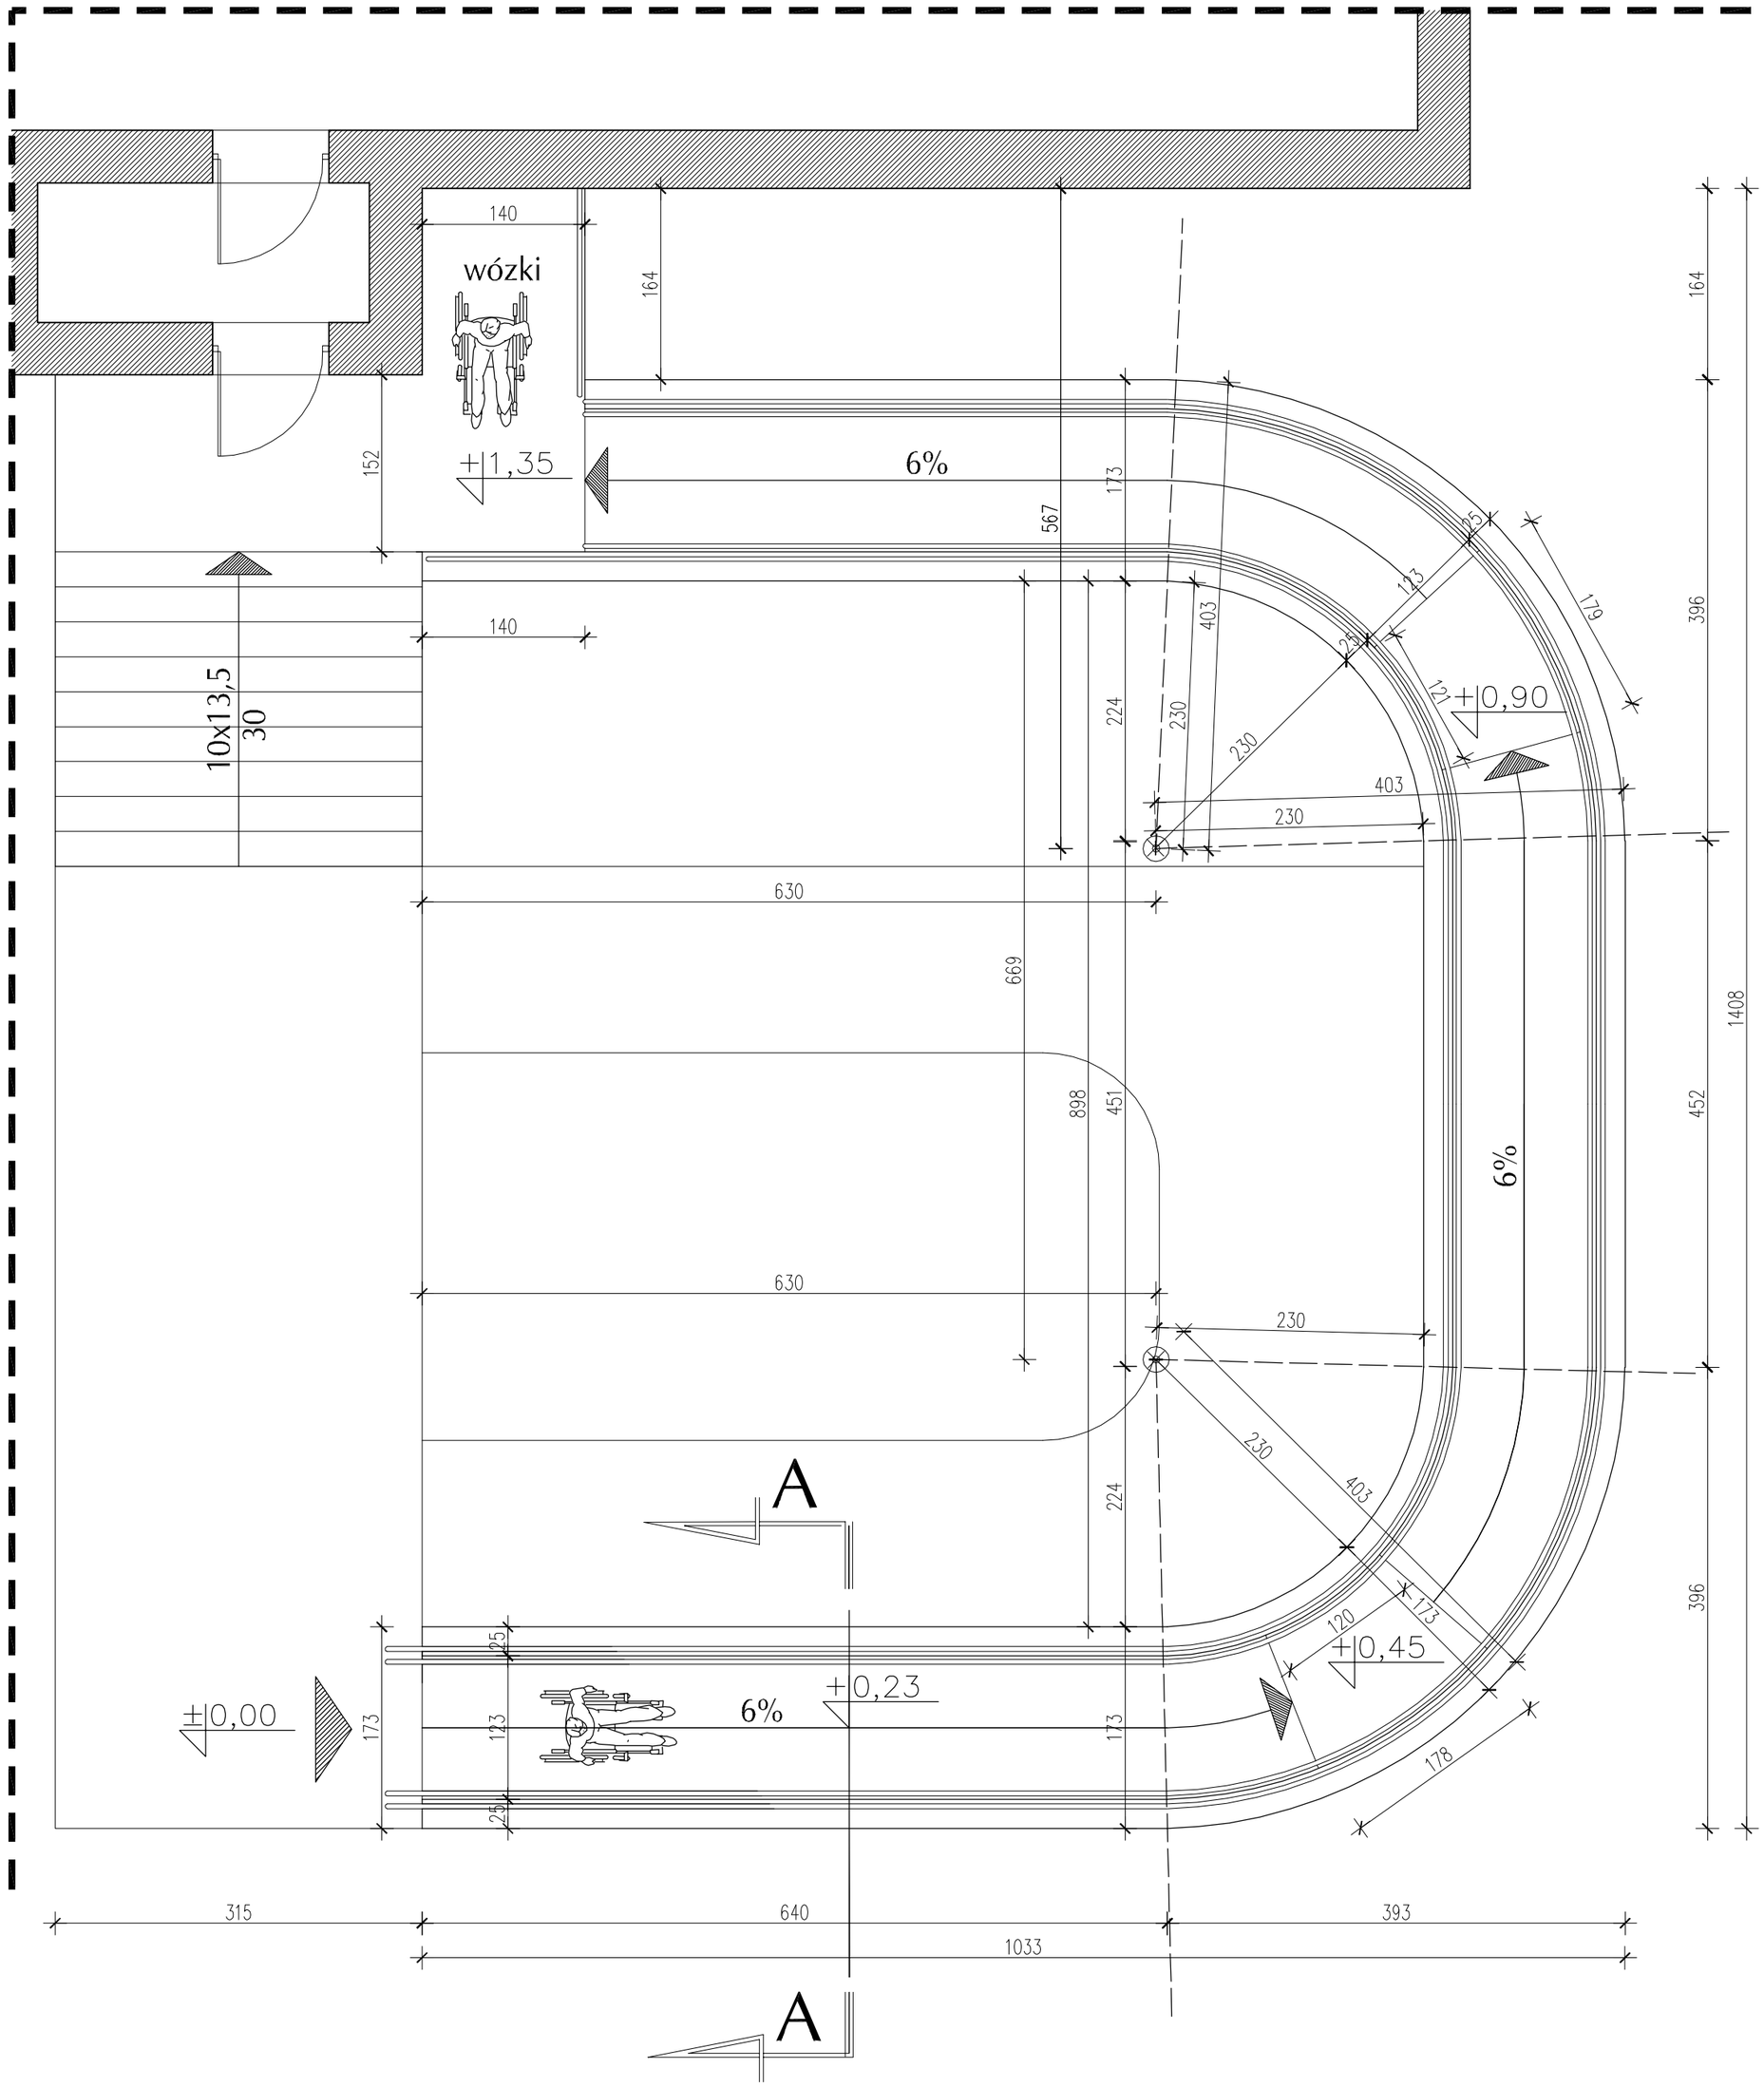

PRZED PRZYSTĄPIENIEM DO WYKONANIA NALEŻY WYMIARY SPRAWDZIĆ DOKŁADNIE W NATURZE.

PROJEKT BUDOWLANY

RZUT PODJAZDU

w1

w1

BIURO USŁUG INWESTYCYJNYCH

Projekt:	*PROJEKT PODJAZDU DLA OSÓB NIEPEŁNOSPRAWNCYH PRZY BUDYNKU KOMUNALNYM*
Adres inwestycji:	*SZEPIETOWO ULICA LIPOWA 1, DZ. NR 69/2*
Rysunek:	RZUT PODJAZDU
Inwestor:	Gmina Szepietowo, 18-210 Szepietowo ul. Główna 6

Projektant arch. i konstrukcja:	*inż. Danuta Rudnicka*	*nr upr. BŁ/112/88*	
Data:	*12.10.2015*	*skala 1:50*	*nr. rys. 4*

PROJEKT chroniony prawem autorskim - zgodnie z Ustawą o Prawie Autorskim i prawach pokrewnych Dz.U.,24 poz.83 z dn.4.02.1994r., Powielanie całości lub fragmentów bez zgody autora projektu- ZABRONIONE