


PROJEKT
BUDOWLANY

PRZEKRÓJ
A - A

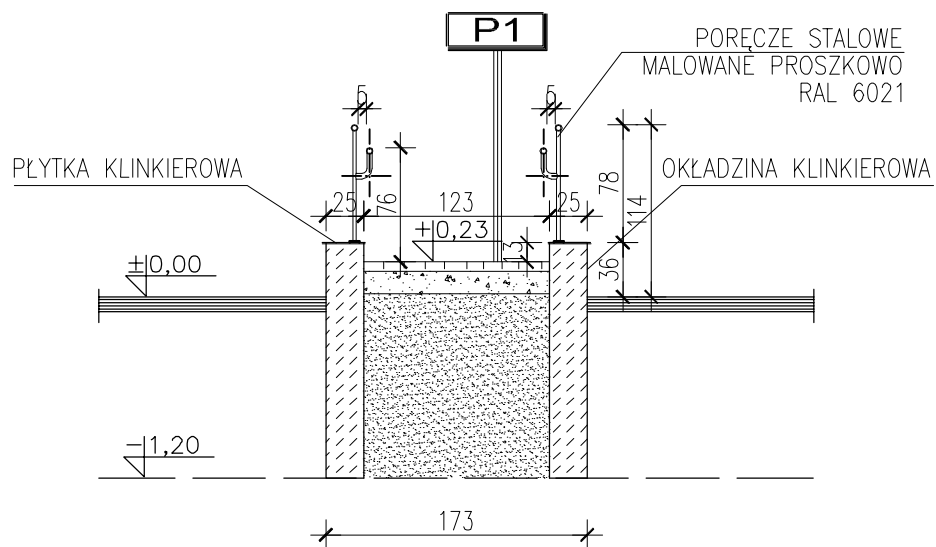

PRZEKRÓJ A - A

P1

6,0cm	KOSTKA BRUKOWA BETONOWA
15,0cm	PODSYPKA PIASKOWA STABILIZOWANA CEMENTEM
	ZASYPKA PIASKOWA UBIJANA WARSZTAMI NA MOKRO

BIURO USŁUG INWESTYCYJNYCH			
Projekt:	PROJEKT PODJAZDU DLA OSÓB NIEPEŁNOSPRAWNYCH PRZY BUDYNKU KOMUNALNYM		
Adres inwestycji:	SZEPIETOWO ULICA LIPOWA 1, DZ. NR 69/2		
Rysunek:	PRZEKRÓJ A-A		
Inwestor:	Gmina Szepietowo, 18-210 Szepietowo ul. Główna 6		
Projektant arch. i konstrukcja:	inż. Danuta Rudnicka	nr upr. BŁ/112/88	
Data:	12.10.2015	skala 1:50	nr. rys. 5