


PROJEKT
BUDOWLANY

WIDOK W-1

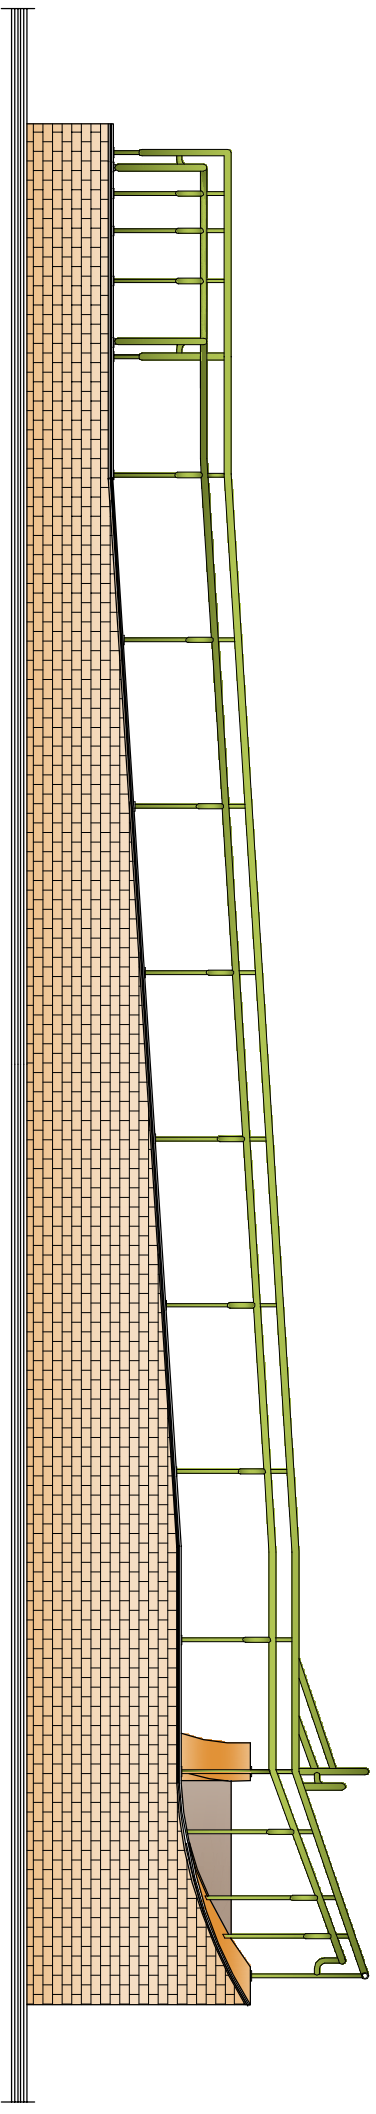

BIURO USŁUG INWESTYCYJNYCH	
Projekt:	PROJEKT PODJAZDU DLA OSÓB NIEPEŁNOSPRAWNYCH PRZY BUDYNKU KOMUNALNYM
Adres Inwestycji:	SZEPJETOWO ULICA LIPOWA 1, DZ. NR 69/2
Rysunek:	WIDOK W-1
Inwestor:	Gmina Szepietowo, 18-210 Szepietowo ul. Główna 6
Projektant siedz. konstrukcja:	inż. Danuta Rudnicka nr. upr. Bz.112/88
Data:	12.10.2015 skala 1:50 nr. rys. 6

PROJEKT stworzony za pomocą oprogramowania: AutoCAD 2015
Dz.U. 26.02.2015 r. 96-4.02.1.194d. Powinno być sformatowane w sposób zgodny z załącznikiem 2 do Rozporządzenia