


Zatoka Autobusowa w km 15+657

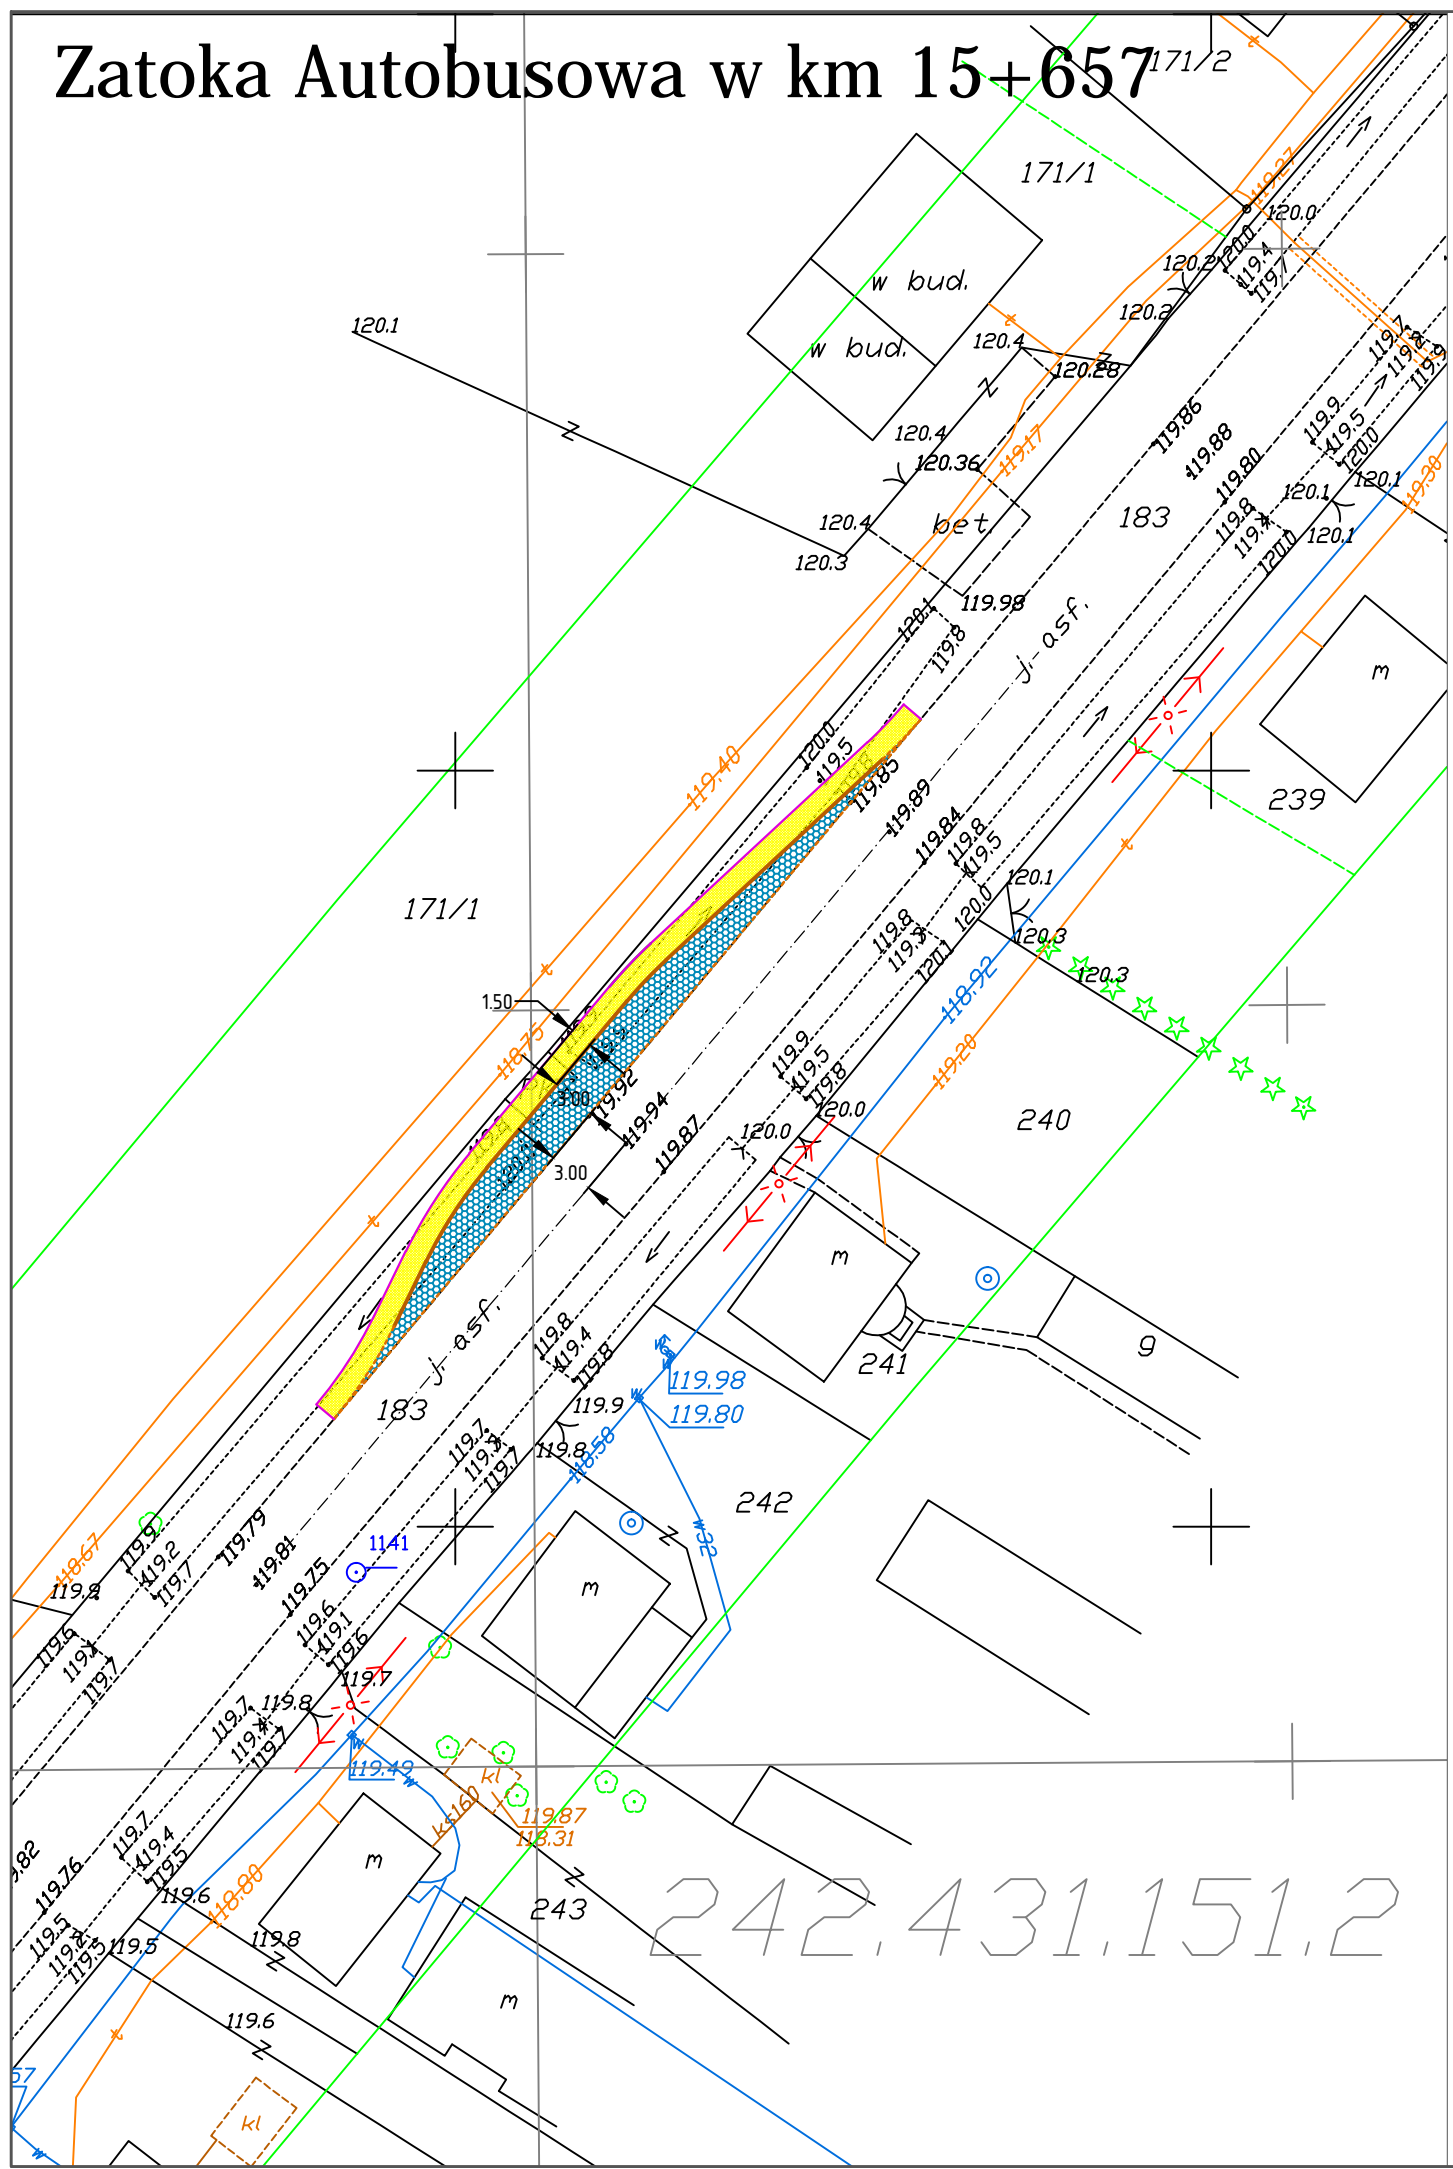

Legenda:

- projektowany chodniki z kostki brukowej "6" szarej
- projektowana nawierzchnia zatoki autobusowej z kostki brukowej "8" kolorowej
- projektowany krawężnik betonowy
- projektowany krawężnik betonowy wtopiony
- projektowane obrzeże betonowe

	PROJEKT BUDOWA ZATOK AUTOBUSOWYCH W MIEJSCOWOŚCI DOZINY W CIĄGU DRÓGI POWIATOWEJ NR 4640W BIEŻUŃ – SZREŃSK - MŁAWA		
	INWESTOR GMINA SZREŃSK PLAC KANONICZNY 10, 06-550 SZREŃSK		
USŁUGI PROJEKTOWE ANDRZEJ DUSIŃSKI 06-500 MŁAWA UL. WARSZAWSKA 1 LOK. 19 TEL./FAX 023 654 4498 TEL. KOM. 502 282 840 NIP 569-102-19-05 REGON 130231285	STUDIUM PROJEKT BUDOWLANO - WYKONAWCZY	BRANŻA DROGOWA	SKALA 1:500
	RYSUNEK PLAN ZAGOSPODAROWANIA		NUMER RYSUNKU 1-1
PRAWA AUTORSKIE ZASTRZEŻONE	PROJEKTANT: MGR INŻ. ANDRZEJ DUSIŃSKI upr. proj. nr 7342/CIE-101/94 PIIB MAZ/BD/1332/01	OPRACOWAŁ:	OPRACOWAŁ:
	DATA WRZESIEŃ 2014 R.	PODPIS	PODPIS