
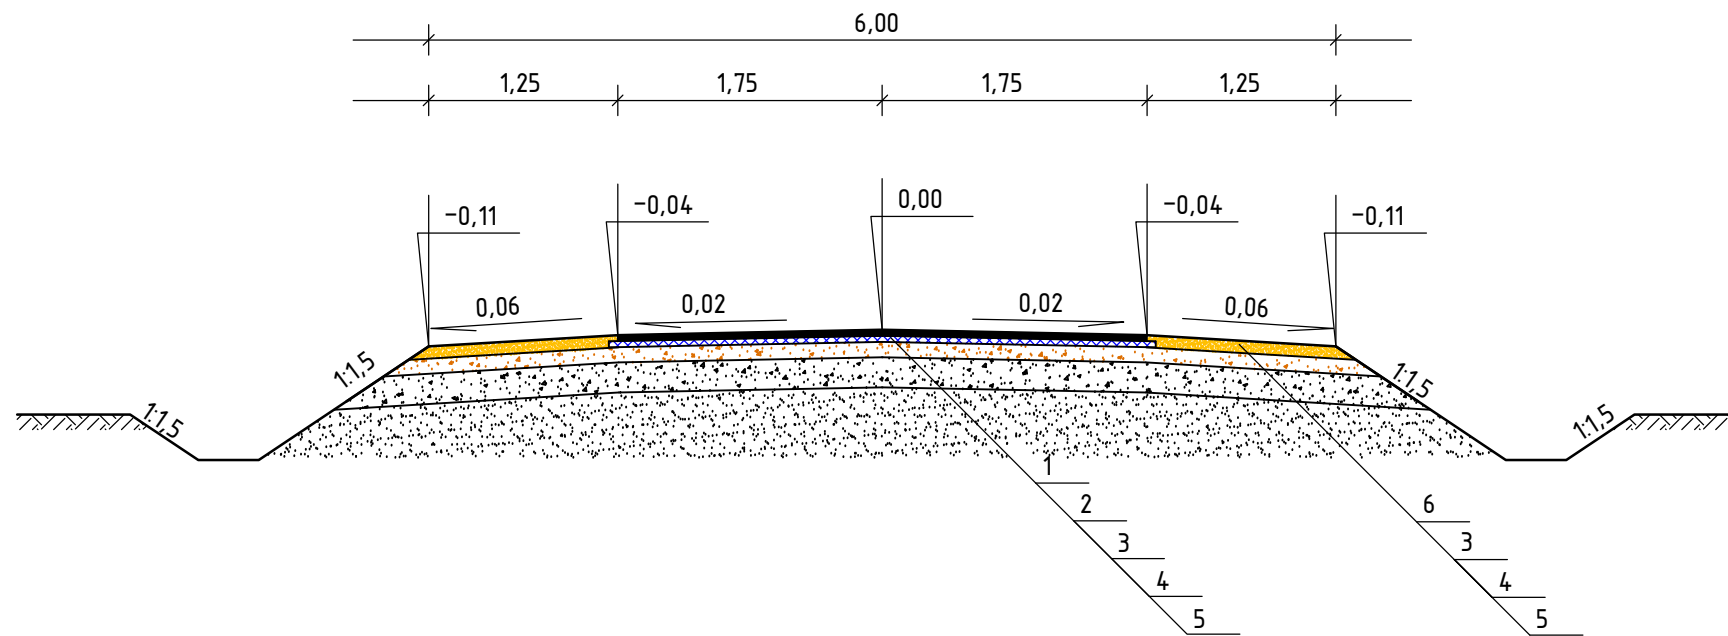


LEGENDA:

1. Warstwa ścieralna z betonu asfaltowego AC 11 S 50/70 grubości 4 cm
2. Warstwa wiążąca z betonu asfaltowego AC 16 W 50/70 grubości 4 cm
3. Podbudowa zasadnicza z kruszywa naturalnego o uziarnieniu 0/31,5 mm stabilizowanego mechanicznie grubości 10 cm
4. Istniejąca nawierzchnia z kruszywa naturalnego grubości około 20 cm
5. Istniejące podłoże gruntowe
6. Pobocze z kruszywa naturalnego (mieszanka piasku, pospółki i żwiru) stabilizowanego mechanicznie grubości 8 cm

Przekrój normalny Nr 1
od km 2+416,00 do km 3+351,00

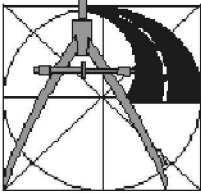

	PROJEKT PRZEBUDOWA DRUGI GMINNEJ TRANSPORTU ROLNEGO W MIEJSCOWOŚCI ŻŁOTOWO		
	INWESTOR GMINA SZREŃSK 06-550 SZREŃSK, PLAC KANONICZNY 10		
TD PROJEKT TOMASZ DUSIŃSKI 06-500 MŁAWA UL. KRZYSZTOFA KAMILA BACZYŃSKIEGO TEL./FAX: 023 654 4498 TEL. KOM. 509 262 144 NIP 569-186-18-08 REGON 142768461 PRAWA AUTORSKIE ZASTRZEŻONE	STADIUM PROJEKT BUDOWLANY	BRANŻA DRUGOWA	SKALA 1: 50
	RYSUNEK PRZEKRÓJ NORMALNY		NUMER RYSUNKU 3
	PROJEKTANT BRANŻA DRUGOWA: MGR INŻ. TOMASZ DUSIŃSKI upr. bud. nr MAZ/0013/PWBD/18 PIIB MAZ/BD/0462/18	SPRAWDZAJĄCY BRANŻA DRUGOWA: MGR INŻ. ANDRZEJ DUSIŃSKI upr. proj. nr 7342/CIE-101/94 PIIB MAZ/BD/1332/01	
DATA STYCZEŃ 2019 R.	PODPIS	PODPIS	