

**UCHWAŁA NR XVI/129/2016
RADY GMINY WIERZCHLAS**

z dnia 30 maja 2016 r.

**w sprawie przystąpienia do sporządzenia zmiany miejscowego planu zagospodarowania
przestrzennego wsi Krzczów oraz wschodniej części wsi Kraszkowice (tereny
zainwestowane i tereny przyległe), gmina Wierzchlas**

Na podstawie art. 18 ust. 2 pkt 15 ustawy z dnia 8 marca 1990 r. o samorządzie gminnym (Dz. U. z 2016 r. poz. 446) oraz art. 14 ust. 1 i art. 27 ustawy z dnia 27 marca 2003 r. o planowaniu i zagospodarowaniu przestrzennym (Dz. U. z 2015 r. poz. 199, 443, 774, 1265, 1444, 1713, 1777, 1830 i 1890) Rada Gminy Wierzchlas uchwała, co następuje:

§1.1. Przystępuje się do sporządzenia zmiany miejscowego planu zagospodarowania przestrzennego wsi Krzczów oraz wschodniej części wsi Kraszkowice (tereny zainwestowane i tereny przyległe), gmina Wierzchlas, zwanego dalej planem, uchwalonego uchwałą Nr XXXI/185/2009 Rady Gminy Wierzchlas z dnia 17 września 2009 r. (Dz. Urz. Woj. Łódzkiego z 12 listopada 2009 r. Nr 331, poz. 2761), w zakresie zapisów części tekstowej w/w uchwały: § 14 ust. 2 pkt 7, § 15 ust. 2 pkt 7, § 16 ust. 2 pkt 7, § 17 ust. 2 pkt 8, § 18 ust. 2 pkt 9, § 19 ust. 2 pkt 6 oraz § 28 ust. 2 pkt 6.


2. Granice obszaru objętego projektem zmiany planu, obejmujące plan w granicach obszaru objętego planem, oznaczono na załącznikach graficznych Nr 1, Nr 2 i Nr 3, stanowiących integralną część uchwały.

§2. Wykonanie uchwały powierza się Wójtowi Gminy Wierzchlas.

§3. Uchwała wchodzi w życie z dniem podjęcia i podlega ogłoszeniu.



PRZEWODNICZĄCY
Rady Gminy
Jacek Młynarczyk

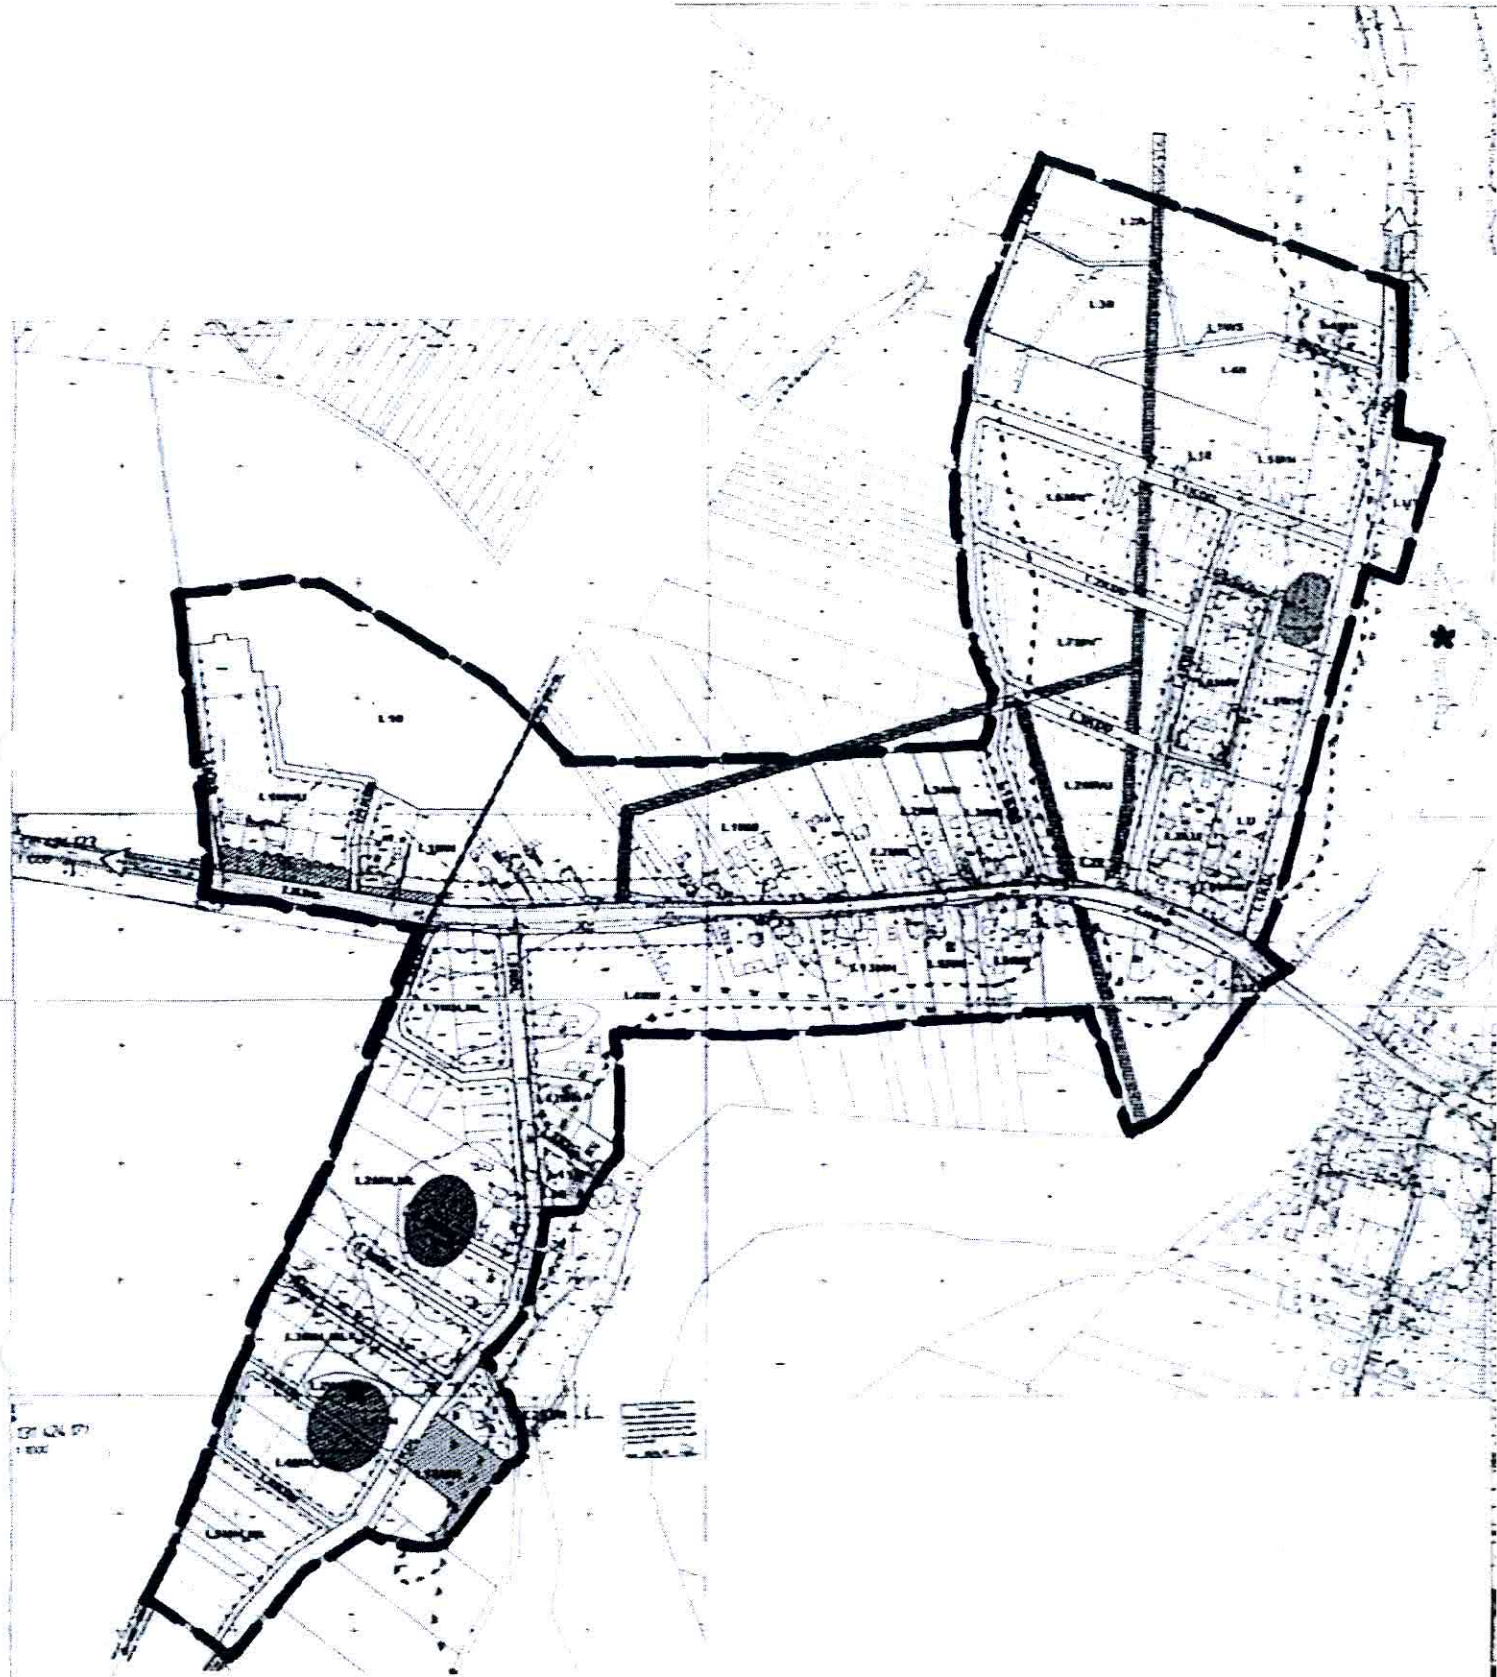


— — — GRANICA OBSZARU OBJĘTEGO PROJEKTEM ZMIANY PLANU



PRZEWODNICZĄCY
Rady Gminy
Jacek Młynarczyk

Załącznik nr 1
do uchwały Nr XVI/129/2016
Rady Gminy Wierzchlas
z dnia 30 maja 2016 r.

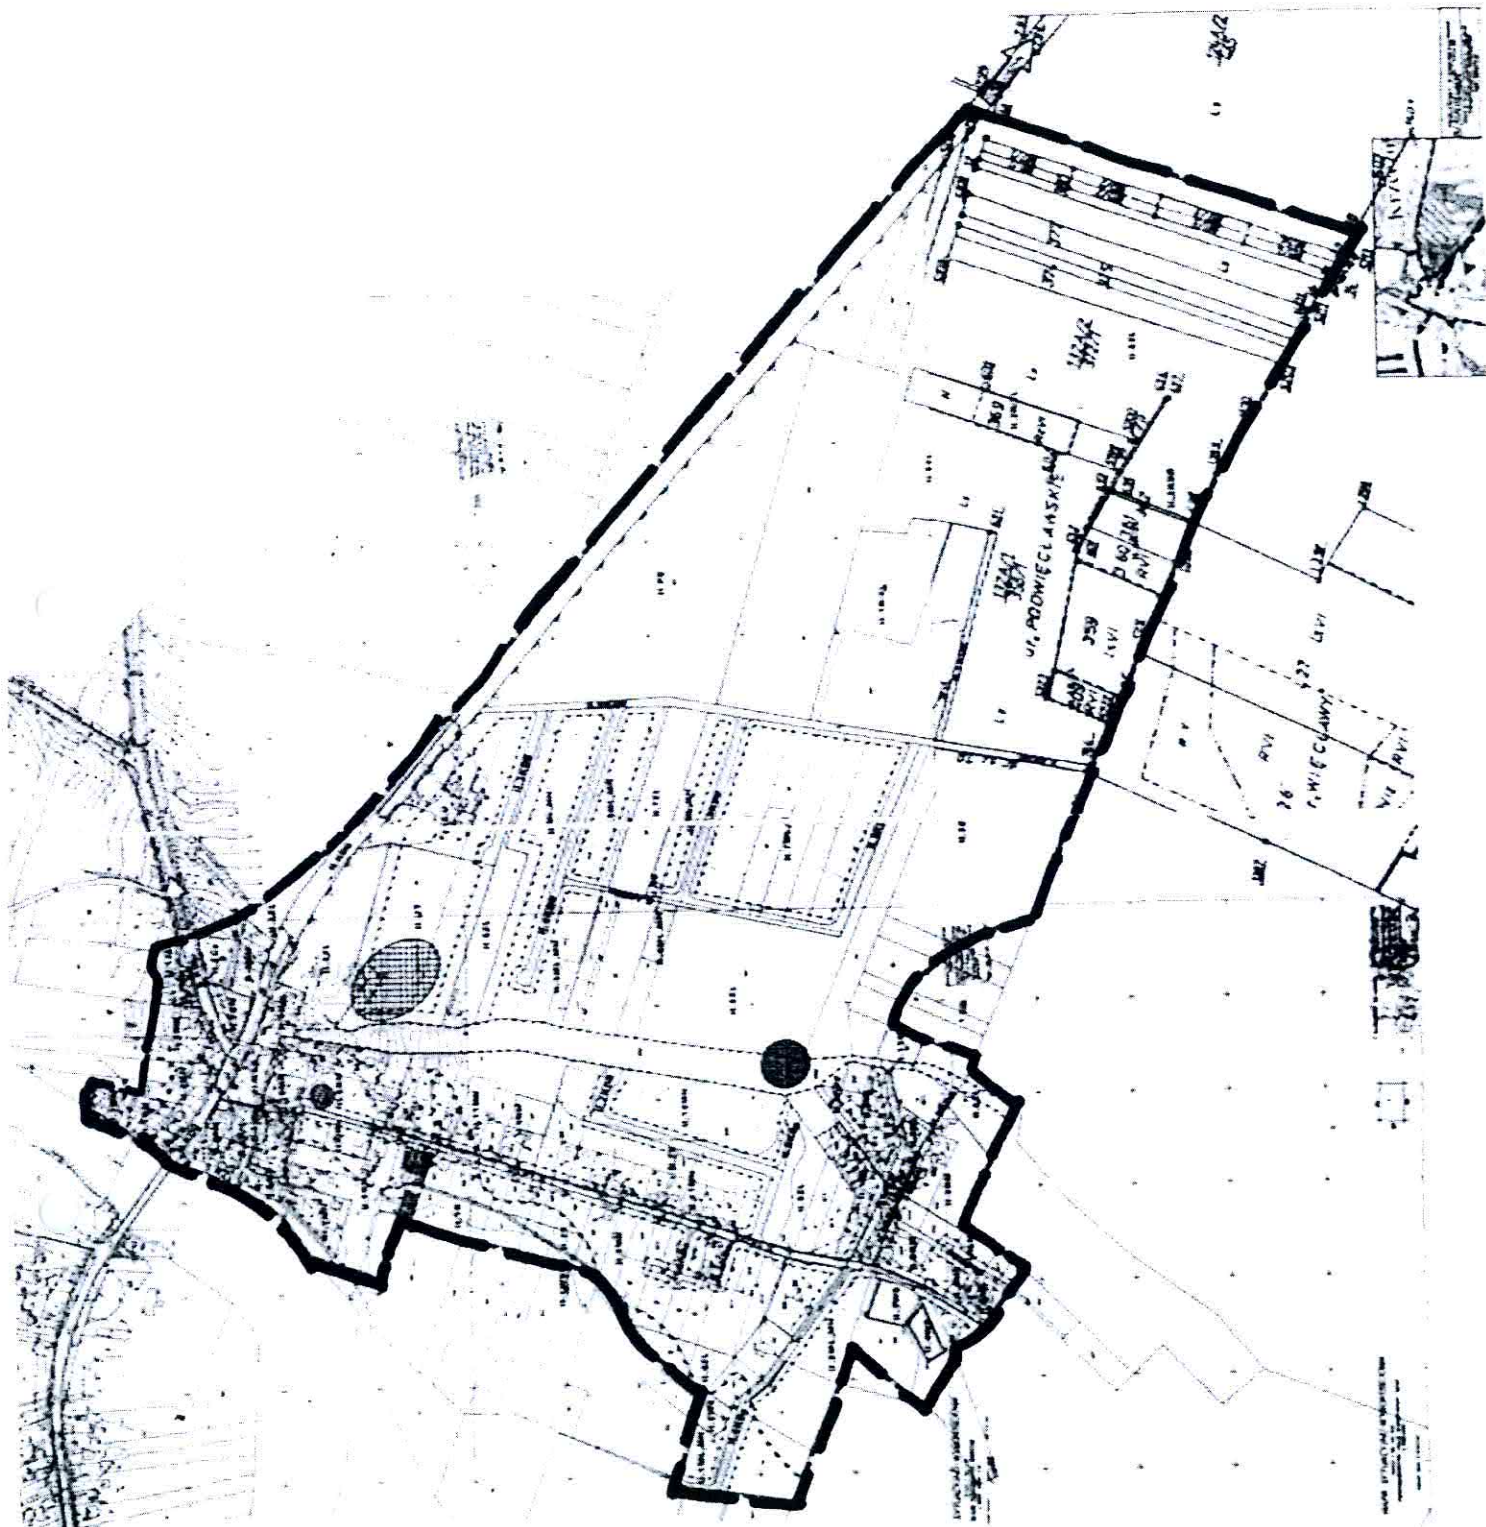


— — — — — GRANICA OBSZARU OBJĘTEGO PROJEKTEM ZMIANY PLANU

Załącznik nr 2
do uchwały Nr XVI/129/2016
Rady Gminy Wierzchlas
z dnia 30 maja 2016 r.



PRZEWODNICZĄCY
Rady Gminy
Jacek Młynarczyk

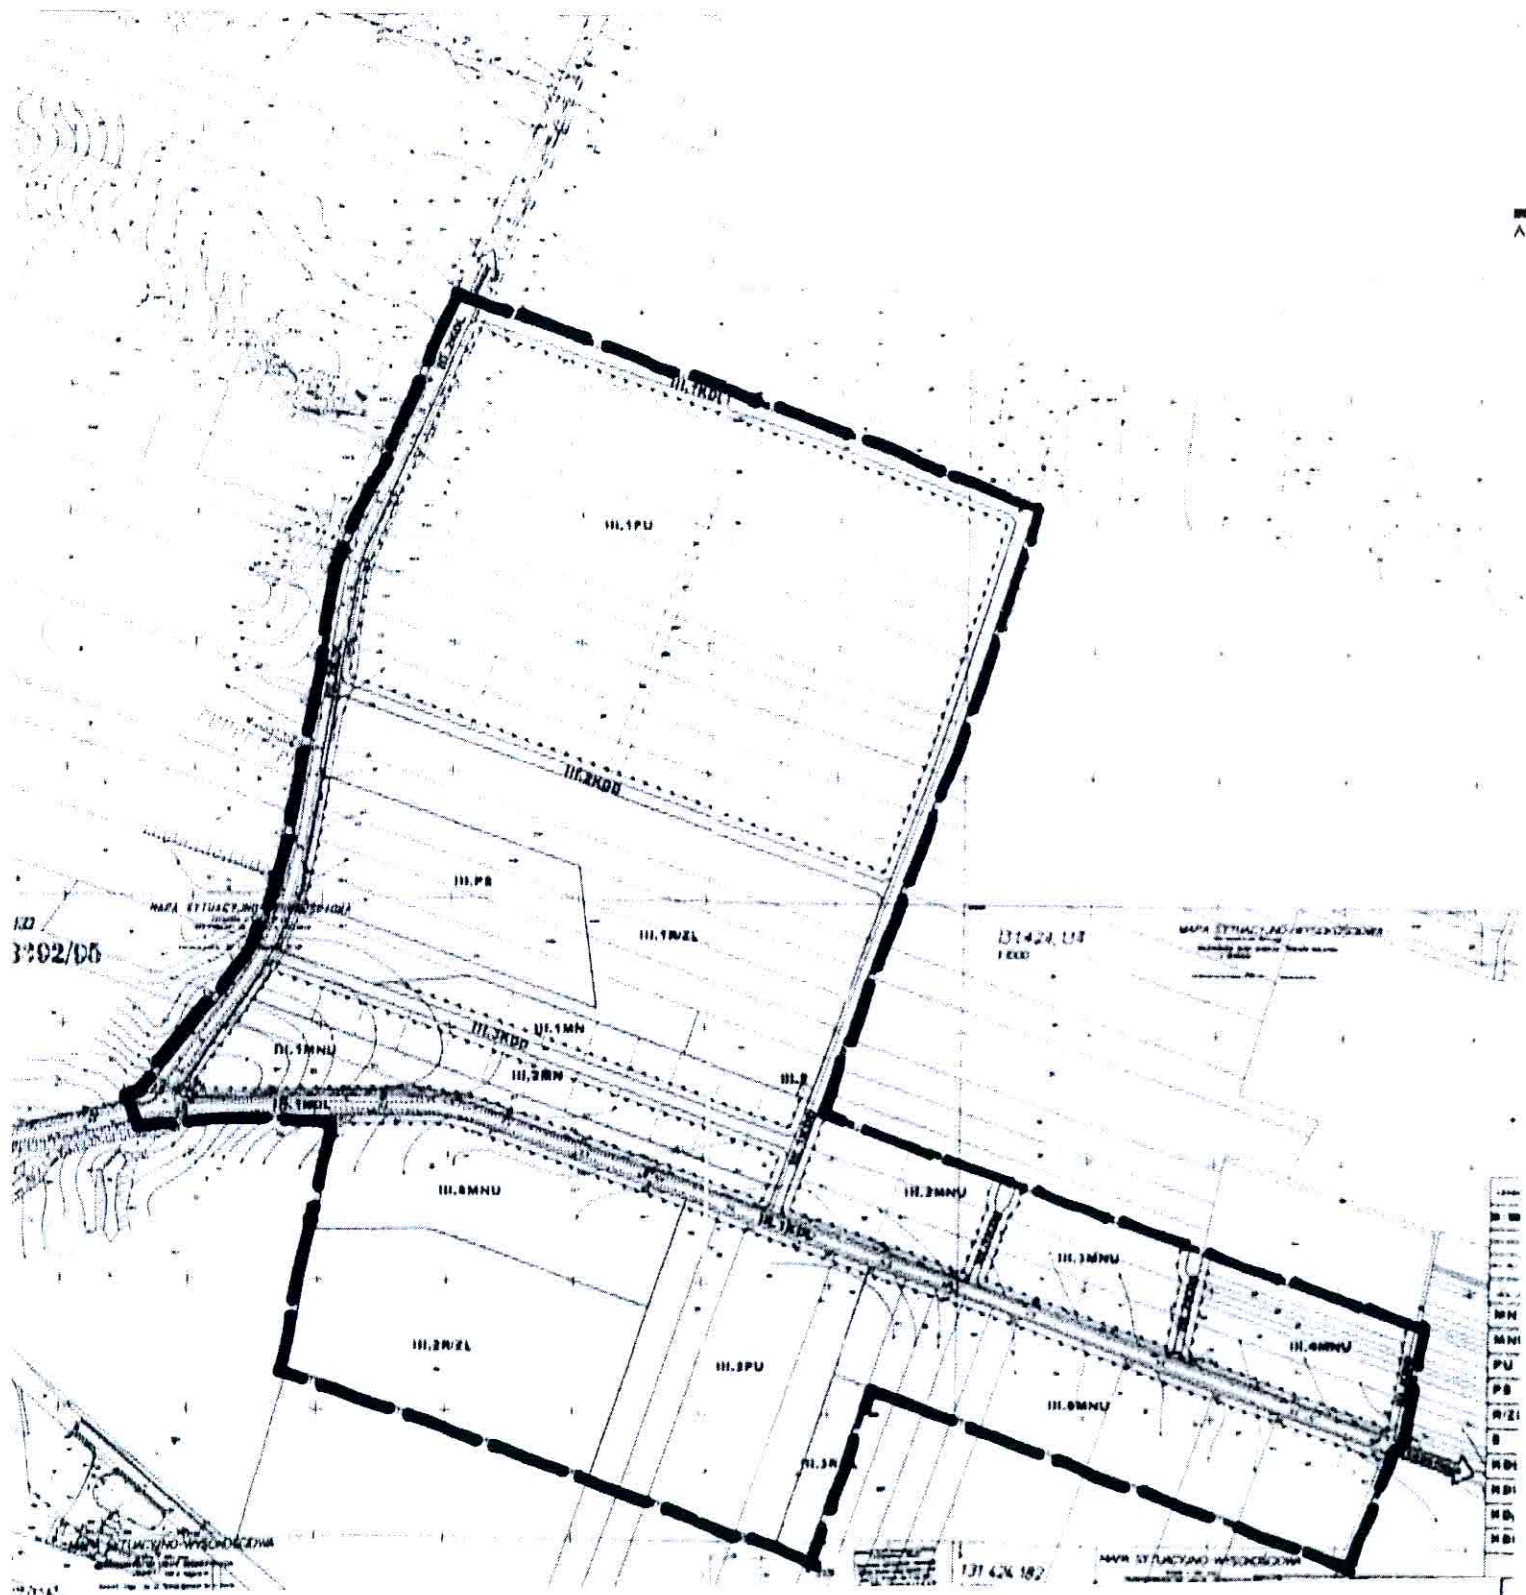

— — — — — GRANICA OBSZARU OBJĘTEGO PROJEKTEM ZMIANY PLANU



PRZEWODNICZĄCY
Rady Gminy
Jacek Młynarczyk

Załącznik Nr 3
do uchwały Nr XVI/129/2016
Rady Gminy Wierzchlas
z dnia 30 maja 2016 r.