

UCHWAŁA NR XXIX/196/2017
RADY GMINY WIERZCHLAS
z dnia 30 sierpnia 2017 r.

w sprawie przystąpienia do sporządzenia miejscowego planu zagospodarowania przestrzennego dla części obrębu ewidencyjnego Toporów, gmina Wierzchlas

Na podstawie art. 18. ust. 2 pkt. 15 ustawy z dnia 8 marca 1990 r. o samorządzie gminnym (t.j. Dz. U. z 2016 r. poz. 446; zm.: Dz. U. z 2016 r. poz. 1579 i poz. 1948 oraz z 2017 r. poz. 730 i poz. 935) oraz art. 14 ust. 1 ustawy z dnia 27 marca 2003 r. o planowaniu i zagospodarowaniu przestrzennym (t.j. Dz. U. z 2017 r. poz. 1073; zm.: Dz. U. z 2017 r. poz. 1566), **Rada Gminy Wierzchlas** uchwała, co następuje:

§ 1

1. Przystępuje się do sporządzenia miejscowego planu zagospodarowania przestrzennego dla części obrębu ewidencyjnego Toporów, gmina Wierzchlas.
2. Obszar objęty planem obejmuje tereny w granicach ulic: Szkolnej, Leśnej, Topolowej i Sosnowej oraz części działek o numerach ewidencyjnych: 304, 305, 306, 1184, 1185/1, 1185/2, 1216 oraz 1217/1.
3. Granice obszaru objętego projektem planu oznaczono na mapie ewidencyjnej, stanowiącej załącznik graficzny do niniejszej uchwały.

§ 2

Wykonanie uchwały powierza się Wójtowi Gminy Wierzchlas.

§ 3

Uchwała podlega podaniu do publicznej wiadomości.

§ 4

Uchwała wchodzi w życie z dniem podjęcia.




PRZEWODNICZĄCY
Rady Gminy
Jacek Młynarczyk

Załącznik graficzny Nr 1
do Uchwały Rady Gminy Wierzchnas
Nr XXIX/196/2017 r.
z dnia 30 sierpnia 2017 r.

— granice obszaru objętego
projektem planu

Toporów
Skala 1:5000

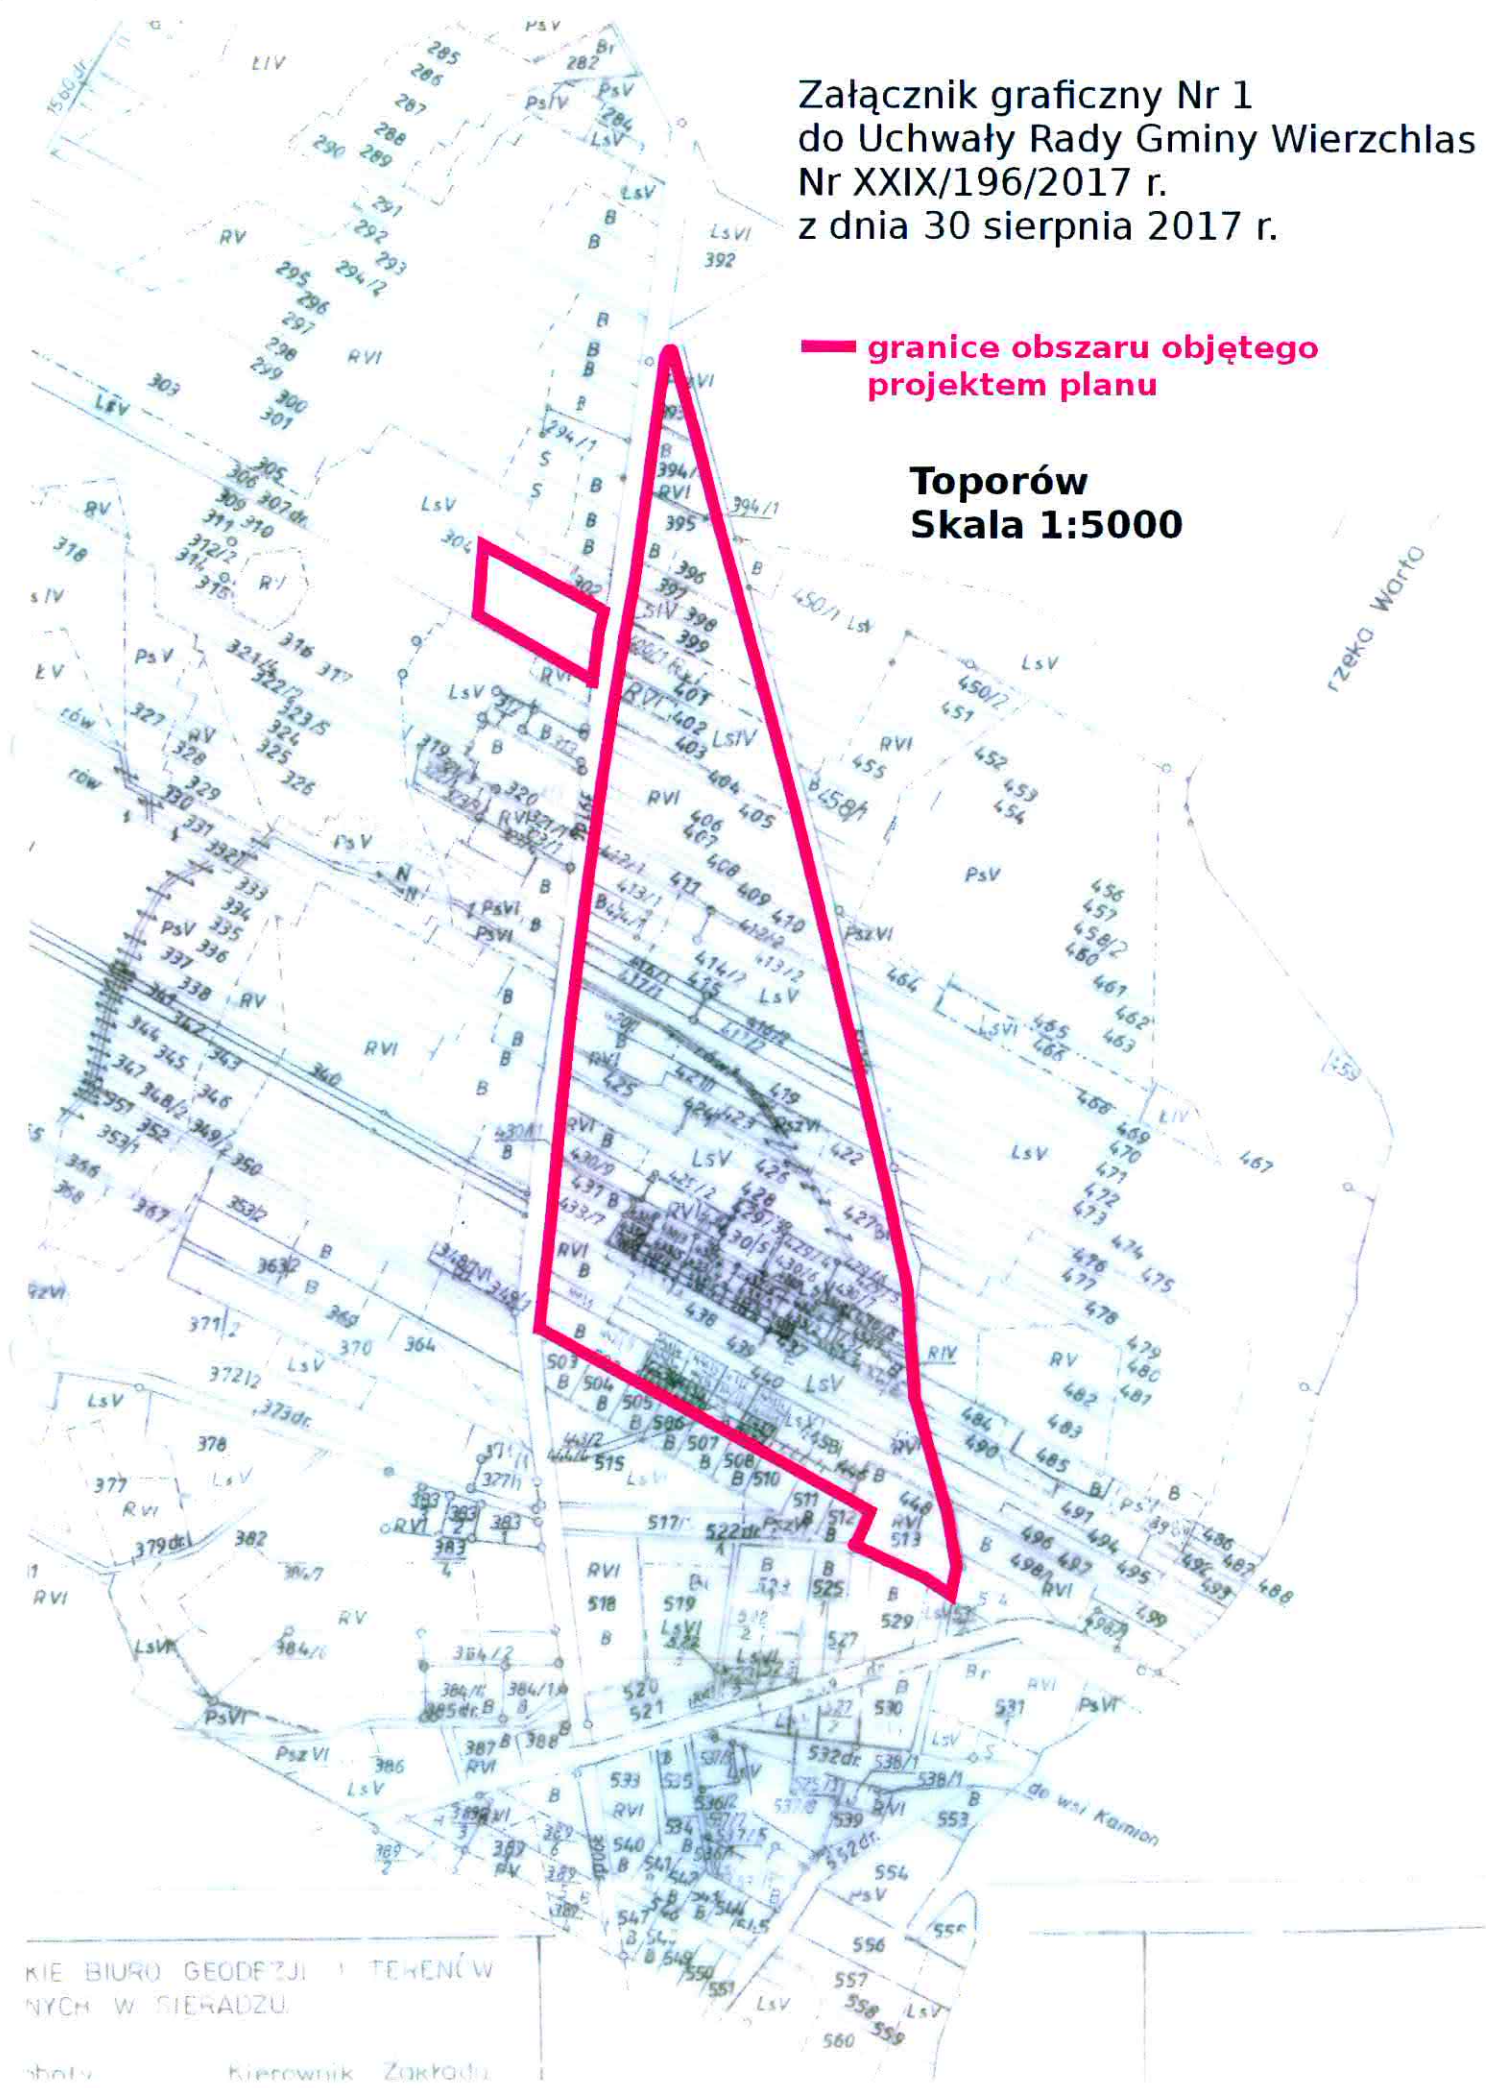

KIE BIURO GEODEZJI I TERENÓW
NYCH W GIERADZU.

shaty Kierownik Zakładu

Załącznik graficzny Nr 2
do Uchwały Rady Gminy Wierzchlas
Nr XXIX/196/2017 r.
z dnia 30 sierpnia 2017 r.

— granice obszaru objętego
projektem planu

Toporów
Skala 1:5000

