


elewacja wschodnia

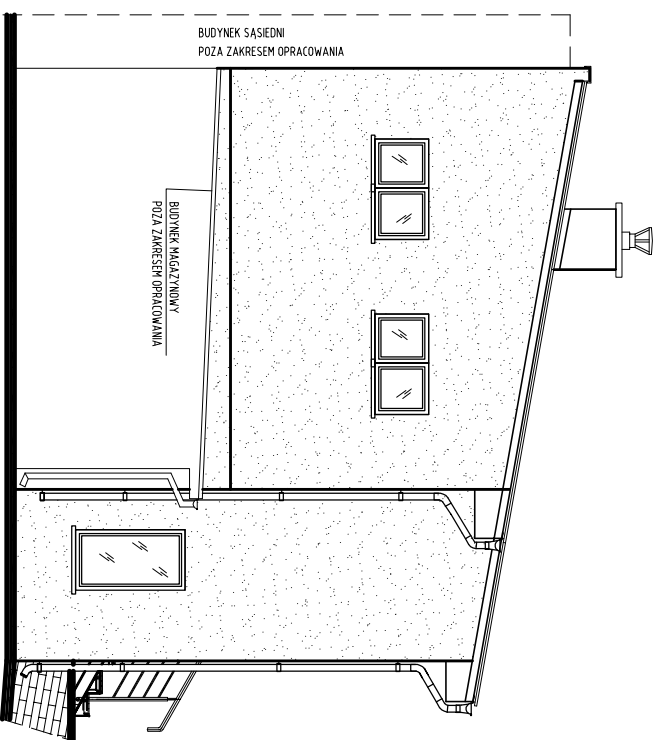

elewacja południowa

## ELEWACJE

### SKALA 1:100

inwestor:	<b>GINA WYRZYSK</b> <b>ul. Bydgoska 29, 89-300 Wyrzyšk</b>	nr rys.:	<b>7</b>
projektowanie i nadzory budowlane	<b>mgr inż. bud. Wiesław Swosiński</b> <b>64-830 MARGONIN UL. TUWIMA 8</b> e-mail: <a href="mailto:wieslaw.swosinski@op.pl">wieslaw.swosinski@op.pl</a> tel. kom.: 500 40 53 60	branża:	<b>BUDOWLANA</b>
obiekt:	<b>Remont i przebudowa budynku gminnego administracyjno-gospodarczego (warsztatowego)</b>	skala:	<b>1:100</b>
lokalizacja:	Wyrzyšk, ul. Pocztowa, dz. nr 1186, 1211	podpis:	
treść rys.:	<b>ELEWACJE</b>	projektant:	inż. bud. <b>WŁADYSŁAW MACZYŃSKI</b> uprawnienia budowlane do projektowania w specjalności konstrukcyjno inżynierijnej Nr ewidencyjny: 146/75/Pw, WKP/BO/2979/01
projektant:	mgr inż. <b>WIESŁAW SWOSIŃSKI</b> uprawnienia budowlane do kierowania robotami budowlanymi bez ograniczeń w specjalności konstrukcyjno-budowlanej Nr ewidencyjny: UAN-8345/1482/90, WKP/BO/4864/01	podpis:	
data:	LUTY 2016 r.	stadium oprac.:	<b>F. B</b>

Elewacje

