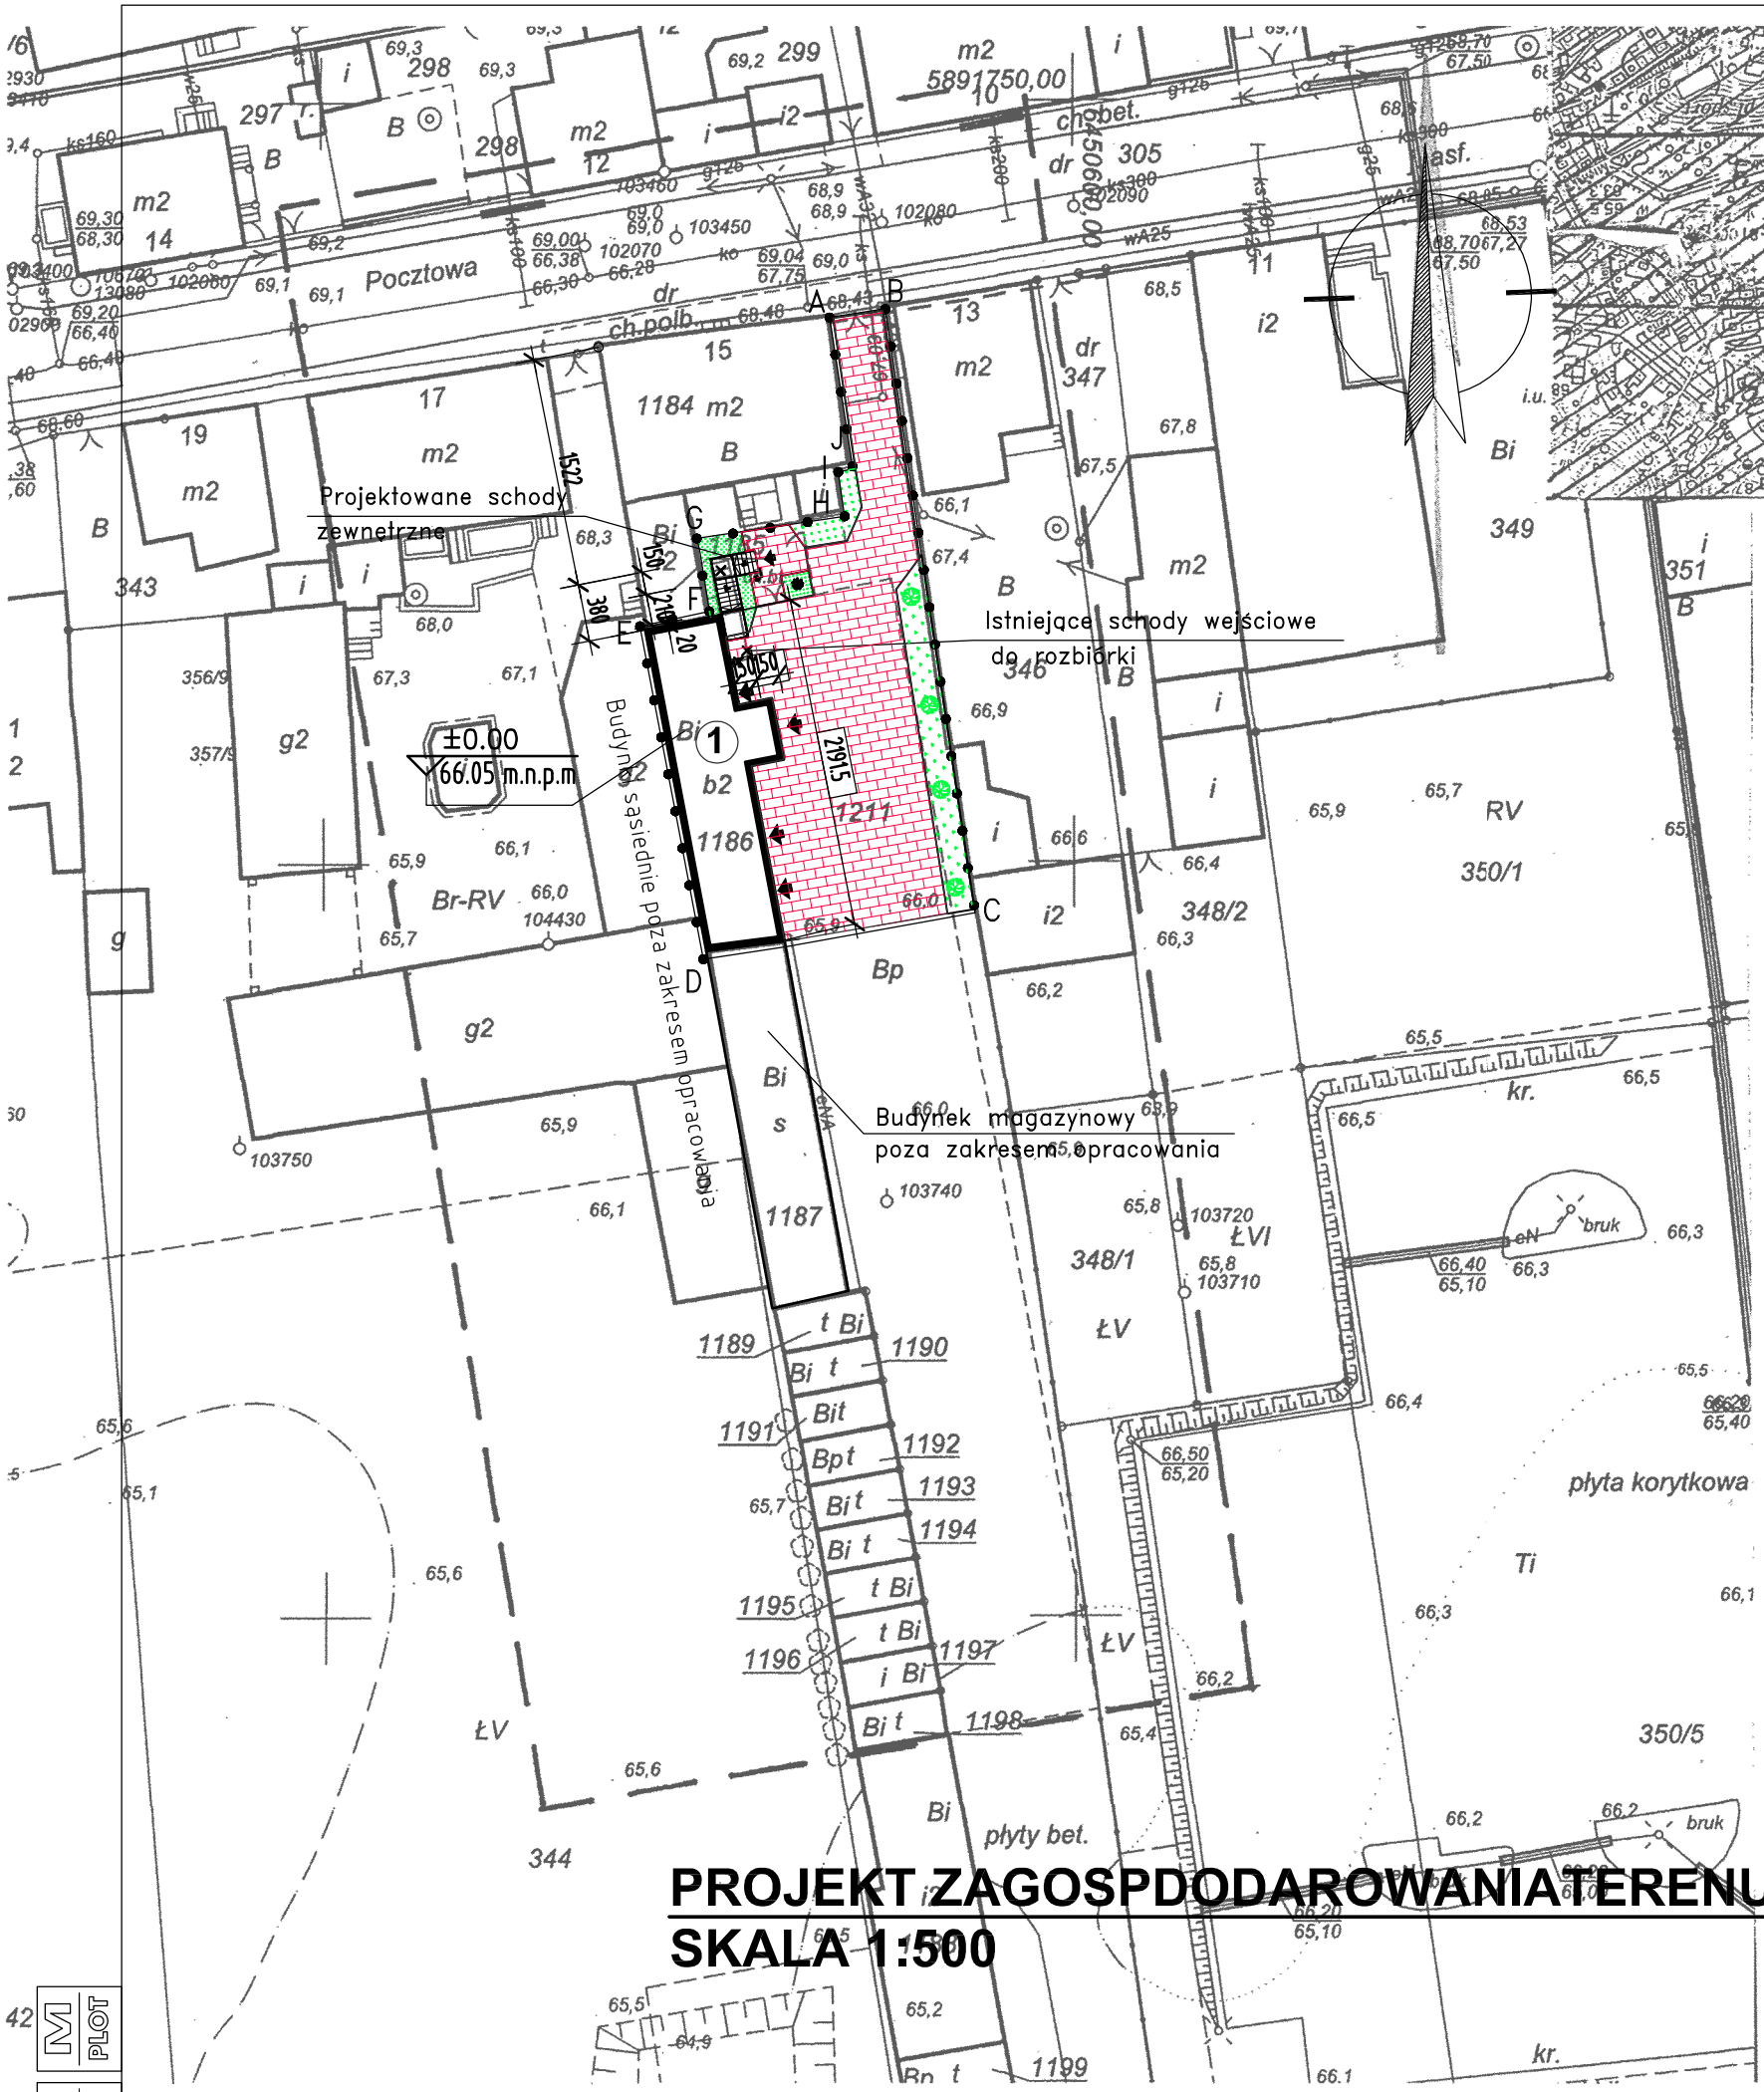

PROJEKT ZAGOSPDODAROWANIA TERENU
SKALA 1:500

sekcja mapy: 6.194.14.20.1.1
6.194.14.20.1.3

Oznaczenie kancelaryjne zgłoszenia pracy geodezyjnej		WGK.6640.1.3050.2015
Nazwa miejscowości		**M. WYRZYSK**
Jednostka ewidencyjna	identyfikator	301908_4
	nazwa	WYRZYSK-MIASTO
Obręb ewidencyjny	identyfikator	0001
	nazwa	M. WYRZYSK
Nazwa układu współrzędnych	prostokątnych płaskich	2000/18
	układu wysokości	Kronsztadt
Oznaczenie granic obszaru, który był przedmiotem aktualizacji		— — — —
Informacje o służebnościach gruntowych mających wpływ na zagospodarowanie gruntów, zlokalizowanych w granicach projektowanej inwestycji *)		Służebności gruntowych nie stwierdzono
		11.01.2016 r.

USŁUGI GEODEZYJNE
inż. Arkadiusz Grey
89-333 Osiek n/Not. ul. Dębowa 15
tel. 607 056 071
NIP 764-254-94-64 REGON 360416084
Arkadiusz Grey
Imię i nazwisko geodety, który opracował mapę

Zbigniew Grey
842 geodeta uprawniony
ul. Dębowa 15
89-333 Osiek n/Not.
nr uprawnień / podpis geodety

LEGENDA

- REMONTOWANY BUDYNEK
- WEJŚCIE DO BUDYNKU
- GRANICE OPRACOWANIA
- NAWIERZCHNIE UTWARDZONE
- PROJEKTOWANA ZIELEŃ NISKA
- ±0.00 POZIOM POSADZKI PRZYZIEMIA BUDYNKU

ZESTAWIENIE POWIERZCHNI

POWIERZCHNIA DZIAŁKI 1186	– 120,00m²
POWIERZCHNIA DZIAŁKI 1211	– 1948,00m²
SUMA POW. DZIAŁEK	– 2068,00m²
POWIERZCHNIE UTWARDZONE	– 328,0m²
TERENY ZIELENI URZĄDZONEJ	– 74,00m²
POWIERZCHNIA BIOLOGICZNIE CZYNNA	– 25%

PROJEKT ZAGOSPODAROWANIA TERENU SPORZĄDZONO NA KOPII MAPY DO CELÓW PROJEKTOWYCH.
ZGODNOŚĆ KOPII MAPY Z ORYGINAŁEM STWIERDZAM

Margonin, dnia 29.02.2016r. .....
podpis

Poświadcza się, że niniejszy dokument został opracowany w wyniku prac geodezyjnych i kartograficznych, których rezultaty zawiera operat techniczny, który został przyjęty do ewidencji materiałów państwowego zasobu geodezyjnego

Inwestor:	GMINA WYRZYSK ul. Bydgoska 29, 89-300 Wyrzysk	
	PROJEKTOWANIE I NADZORY BUDOWLANE mgr inż. bud. Wiesław Swosoiński 64-830 MARGONIN UL.TUWIMA 8 e-mail: wiesław.swosinski@op.pl tel. kom.:500 40 53 60	
obiekt:	remont i przebudowa bud. gminnych	nr rys. 1
lokalizacja:	Wyrzysk, ul Pocztowa, dz. nr 1186,1211	branża: ARCHITEKT.
treść rys.:	PROJEKT ZAGOSPODAROWANIA TERENU	skala: 1:500
projektant:	inż. bud. WŁADYSŁAW MACZYŃSKI uprawnienia budowlane do projektowania w specjalności konstrukcyjno inżynieryjnej Nr ewidencyjny: 146/75/Pw, WKP/BO/2979/01	podpis:
projektant:	mgr inż. WIESŁAW SWOSIŃSKI uprawnienia budowlane kierowania robotami budowlanymi bez ograniczeń w specjalności konstrukcyjno-budowlanej Nr ewidencyjny: UAN-8345/1482/90, WKP/BO/4864/01	podpis:
data:	LUTY 2016 r.	stadium opraс. P.B

42 M PLOT
M CAD