PRZEKROJ KONSTRUKCYJNY 1:10
SZCZEGÓŁ "A" chodnik

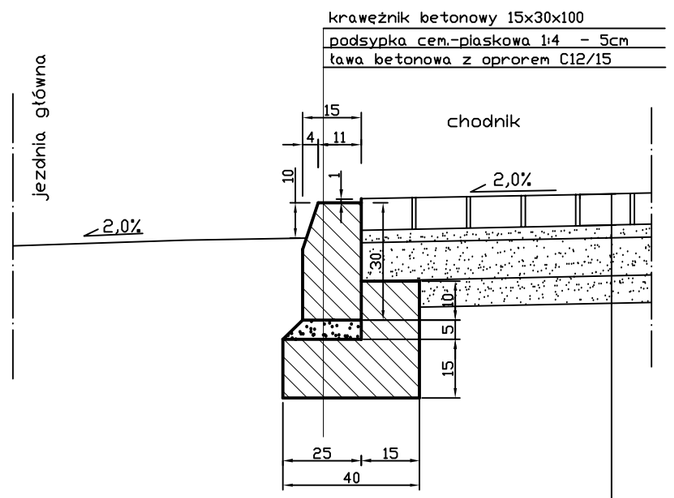

kostka betonowa wibroprasowana - 8cm
podsypka z kruszywa 0,4cm - 5cm
kruszywo łamane stab. mech. - 15cm
piasek średnioziarnisty - 15cm

Projektował:	mgr inż. J. Morawski	Kl-227/91 specjalność-inżynieryjna w zakresie dróg i mostów		PRZEBUDOWA DROGI GMINNEJ (ul.Leśna) W MIEJSCOWOŚCI ZAGNAŃSK GMINA ZAGNAŃSK	Stadium: Dok. Tech.
Opracował:	inż. D.Morawski				Branża: Drogi
					Data: 11.2016
Skala: 1:10	Rysunek:	PRZEKRÓJ KONSTRUKCYJNY SZCZEGÓŁ A			Nr rys.: 7a

PRZEKRÓJ KONSTRUKCYJNY 1:10
szczegół "B" chodnik przy pasie zieleni

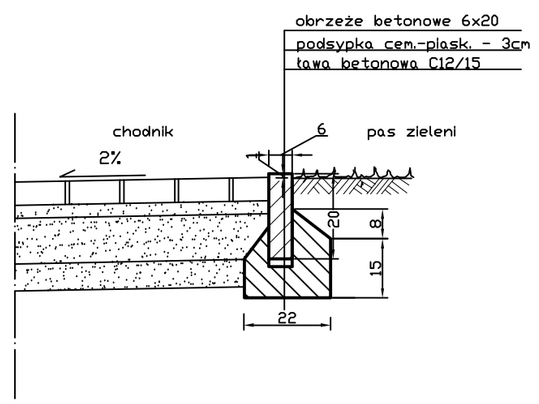

Projektował:	mgr inż. J. Morawski	Kl-227/91 specjalność-inżynieryjna w zakresie dróg i mostów		PRZEBUDOWA DROGI GMINNEJ (ul.Leśna) W MIEJSCOWOŚCI ZAGNAŃSK GMINA ZAGNAŃSK	Stadium: Dok. Tech.
Opracował:	inż. D.Morawski				Branża: Drogi
					Data: 11.2016
Skala: 1:10	Rysunek:	PRZEKRÓJ KONSTRUKCYJNY SZCZEGÓŁ A			Nr rys.: 7b

PRZEKROJ KONSTRUKCYJNY 1:10
SZCZEGÓŁ "C" zjazd

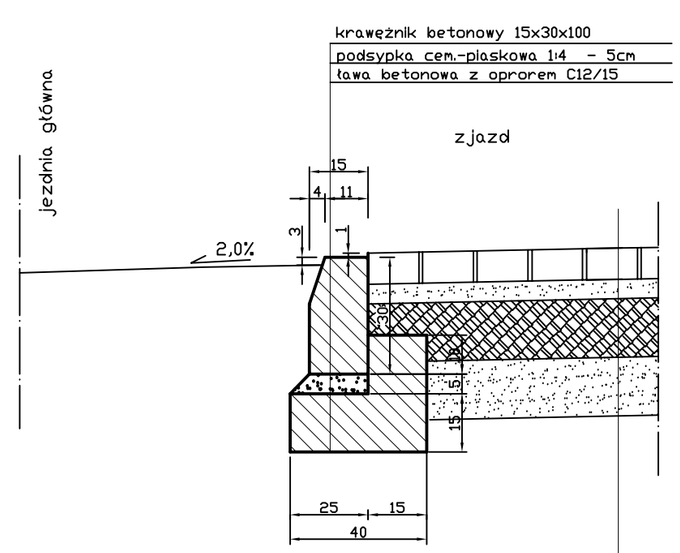

kostka betonowa wibroprasowana - 8cm
podsypka z kruszywa 0,4cm - 5cm
podbudowa z kr. łam. stab.mech. -15cm
piasek stab. cementem Rm=2,5MPa - 15cm

Projektował:	mgr inż. J. Morawski	Kl-227/91 specjalność-inżynieryjna w zakresie dróg i mostów		PRZEBUDOWA DROGI GMINNEJ (ul.Leśna) W MIEJSCOWOŚCI ZAGNAŃSK GMINA ZAGNAŃSK	Stadium: Dok. Tech.
Opracował:	inż. D.Morawski				Branża: Drogi
					Data: 11.2016
Skala: 1:10	Rysunek:	PRZEKRÓJ KONSTRUKCYJNY SZCZEGÓŁ A			Nr rys.: 7c

PRZEKRÓJ KONSTRUKCYJNY 1:10
szczegół "D" zakończenie zjazdu

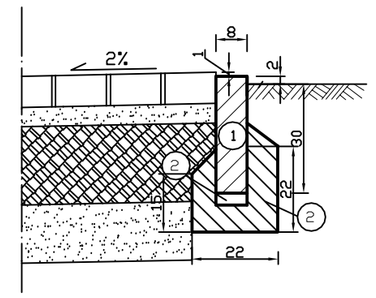

1. Obrzeże chodnikowe betonowe 8x30
2. Podsypka cem.-piask. - 3cm
3. Ława betonowa C12/15

Projektował:	mgr inż. J. Morawski	Kl-227/91 specjalność-inżynieryjna w zakresie dróg i mostów		PRZEBUDOWA DROGI GMINNEJ (ul.Leśna) W MIEJSCOWOŚCI ZAGNAŃSK GMINA ZAGNAŃSK	Stadium: Dok. Tech.
Opracował:	inż. D.Morawski				Branża: Drogi
					Data: 11.2016
Skala: 1:10	Rysunek:	PRZEKRÓJ KONSTRUKCYJNY SZCZEGÓŁ A			Nr rys.: 7d