


# PREKRÓJ PODŁUŻNY SKALA 1:100

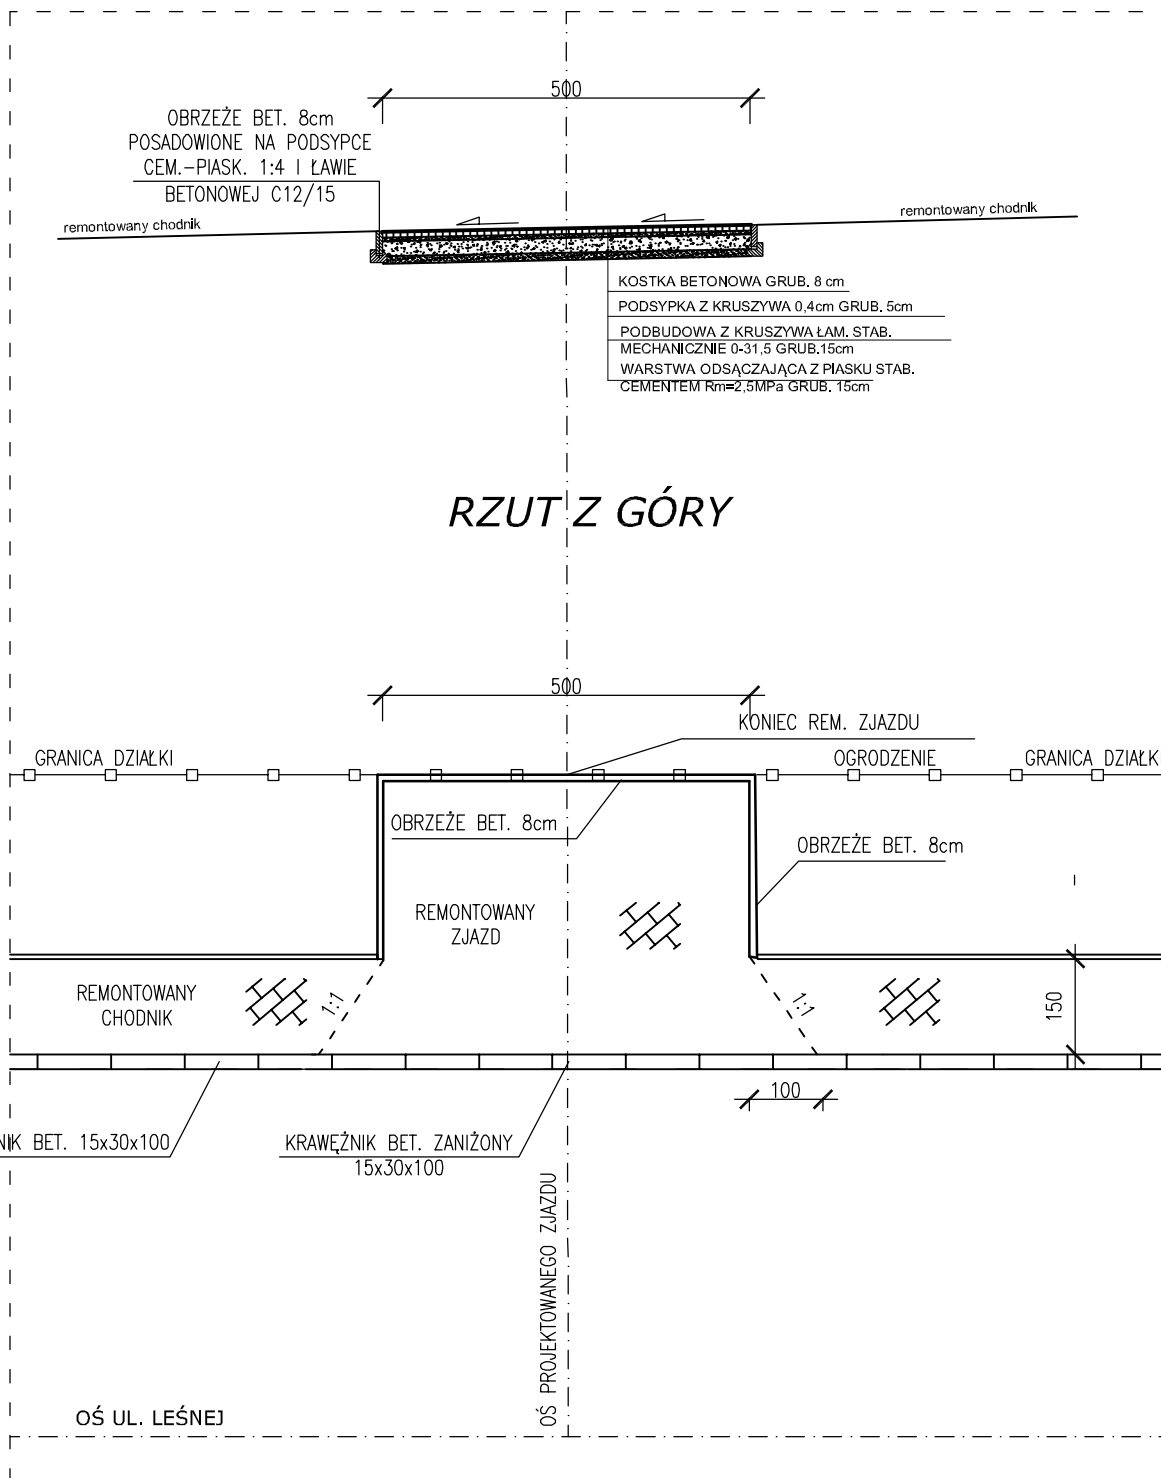

Projektował:	mgr inż. J. Morawski	KL-227/91 -spec.konstr.-inżynierska w zakresie dróg i naw.lotn.		<b>PRZEBUDOWA DROGI GMINNEJ (ul.Leśna) W MIEJSCOWOŚCI ZAGNAŃSK GMINA ZAGNAŃSK</b>	Stadium: Dok. Tech.
Opracował:	inż. D. Morawski				Branża: Drogi
Skala:  1:100	Rysunek:  <b>PRZEKRÓJ KONSTRUKCYJNY ZJAZDU STRONA LEWA</b>				Data:  11.2016
					Nr rys.:  <b>6a</b>